


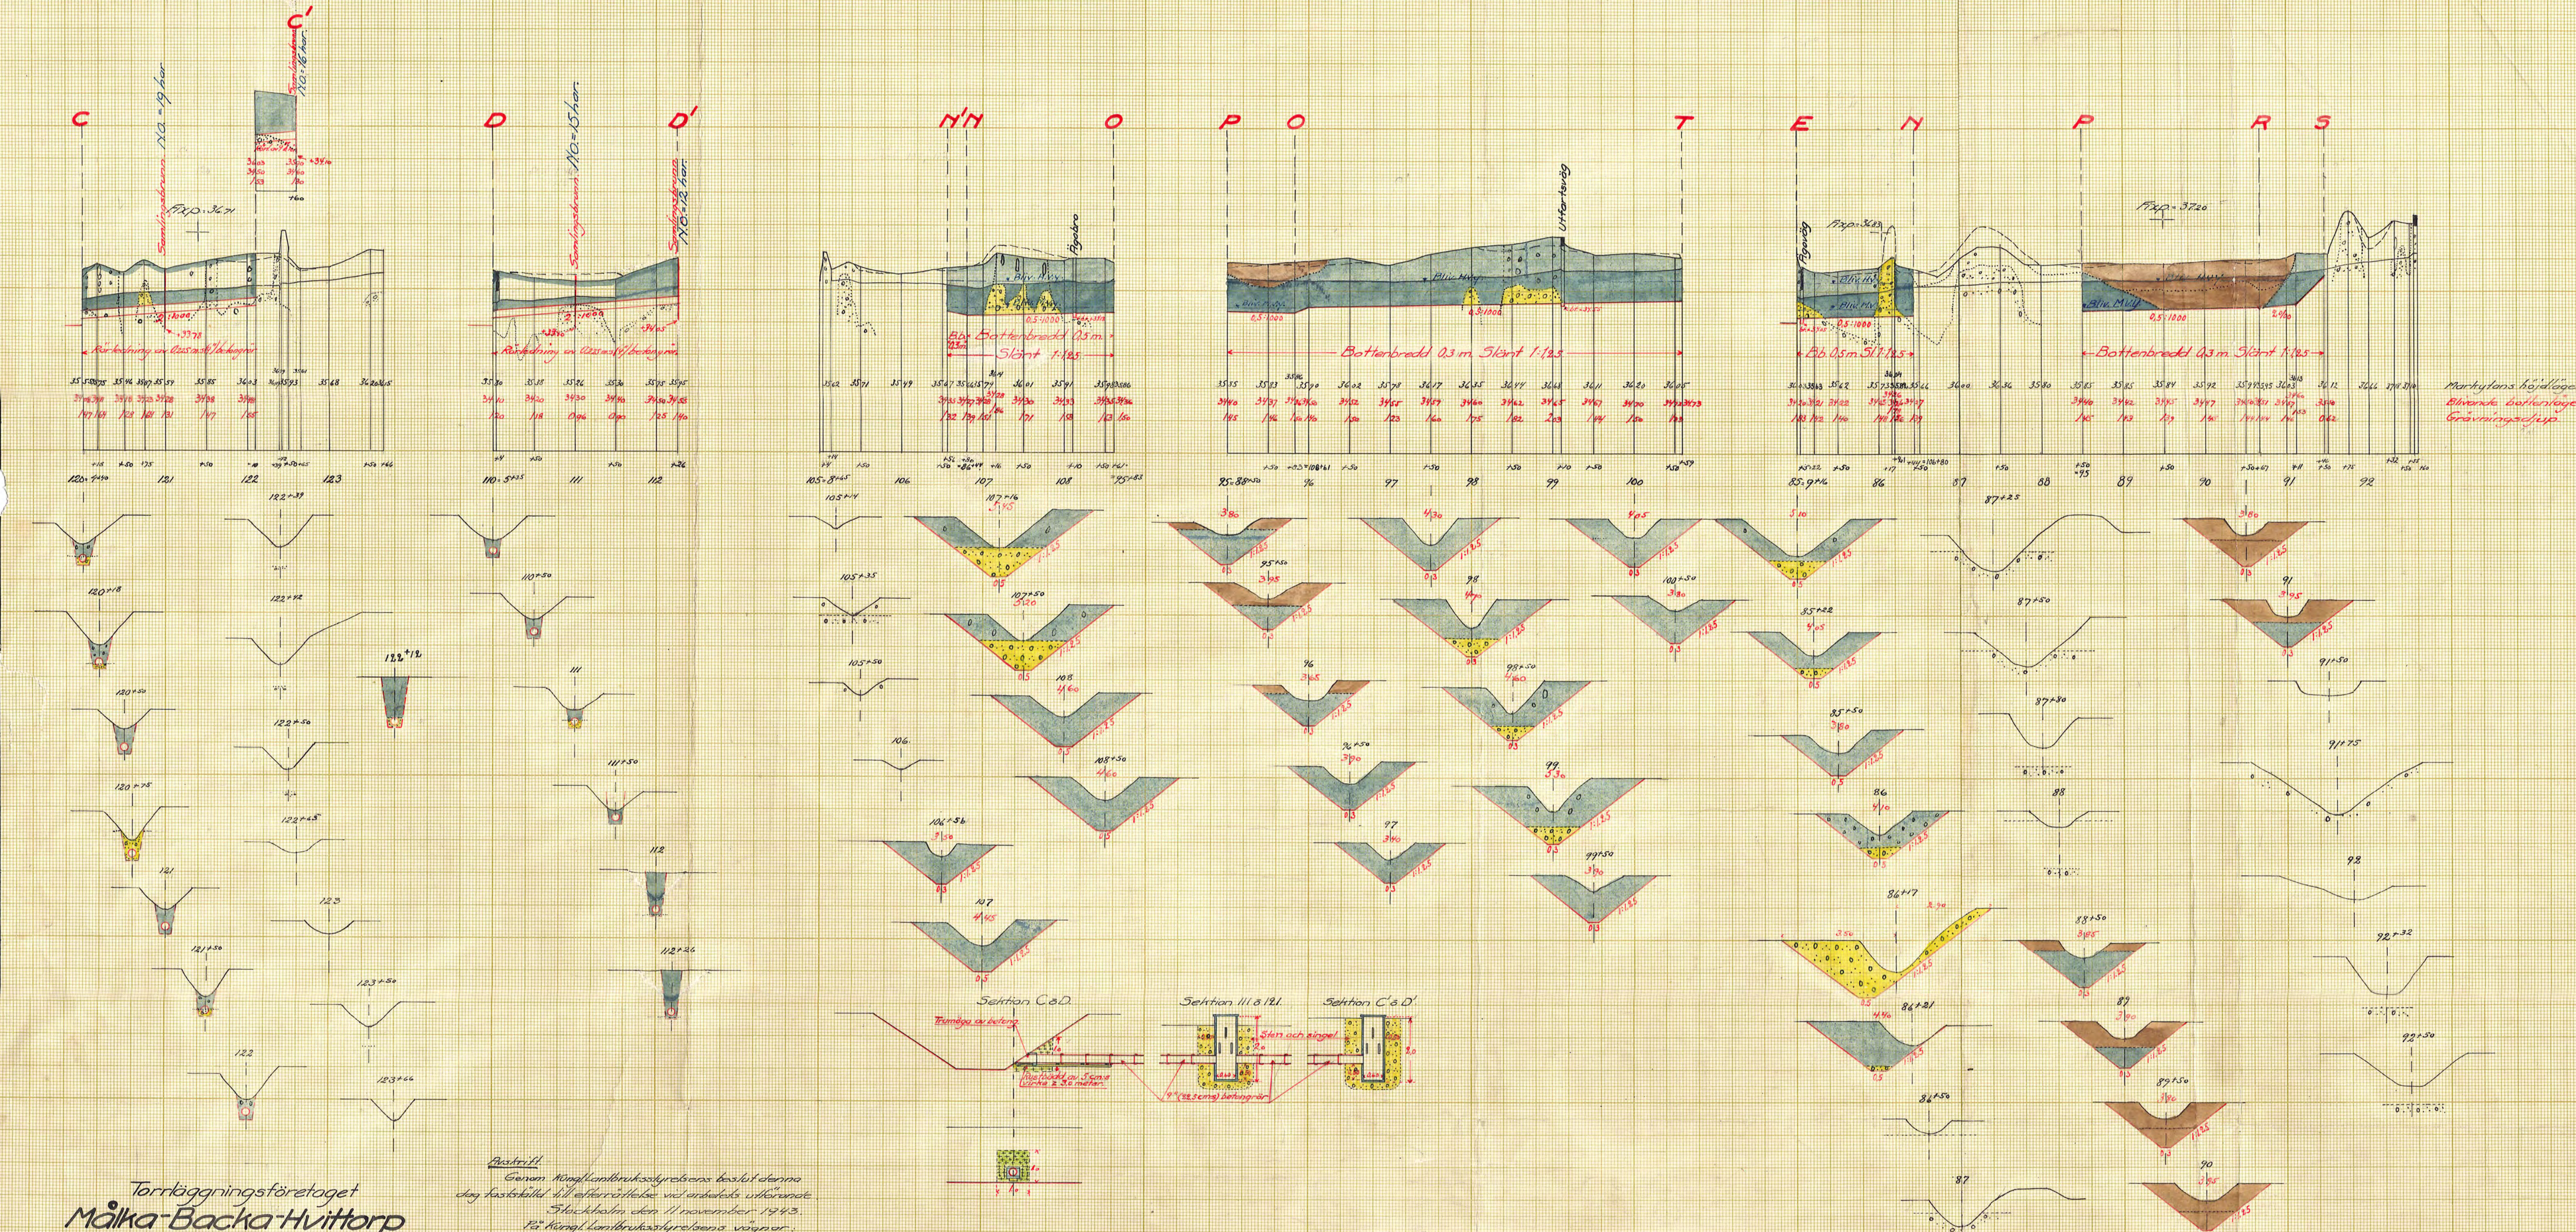

Torrläggningsföretaget
Målka-Backa-Hvittorp

Södermanlands län
upprättat 1941-1942 av
Martin Ringström.

Statens lantbruksingenjör.

Skala för längd 1:4000.
Skala för höjd sektioner & broar 1:100.

Fästbrev!
Genom Kungl. Landbruksstyrelsens beslut denna
dag fastställdes till efterrättelse vid arbetets utförande
Stockholm den 11 november 1943.
På Kungl. Landbruksstyrelsens vägnar:
Hjalmar Forsman.

Austriften bestyrkes af fjenstens vægner:
Martin Ljungström

Bro för utfartsväg vid 99^{+10}

Ägo- och ägovägsbroar vid 85^{+5} ö 108^{+10}

KTN.Nr 007

D 9.0349 7

Ar 351 *Scirpus* 9 pith