


Profil och sektioner af hafudoplappningen: A-B-E-D-E.

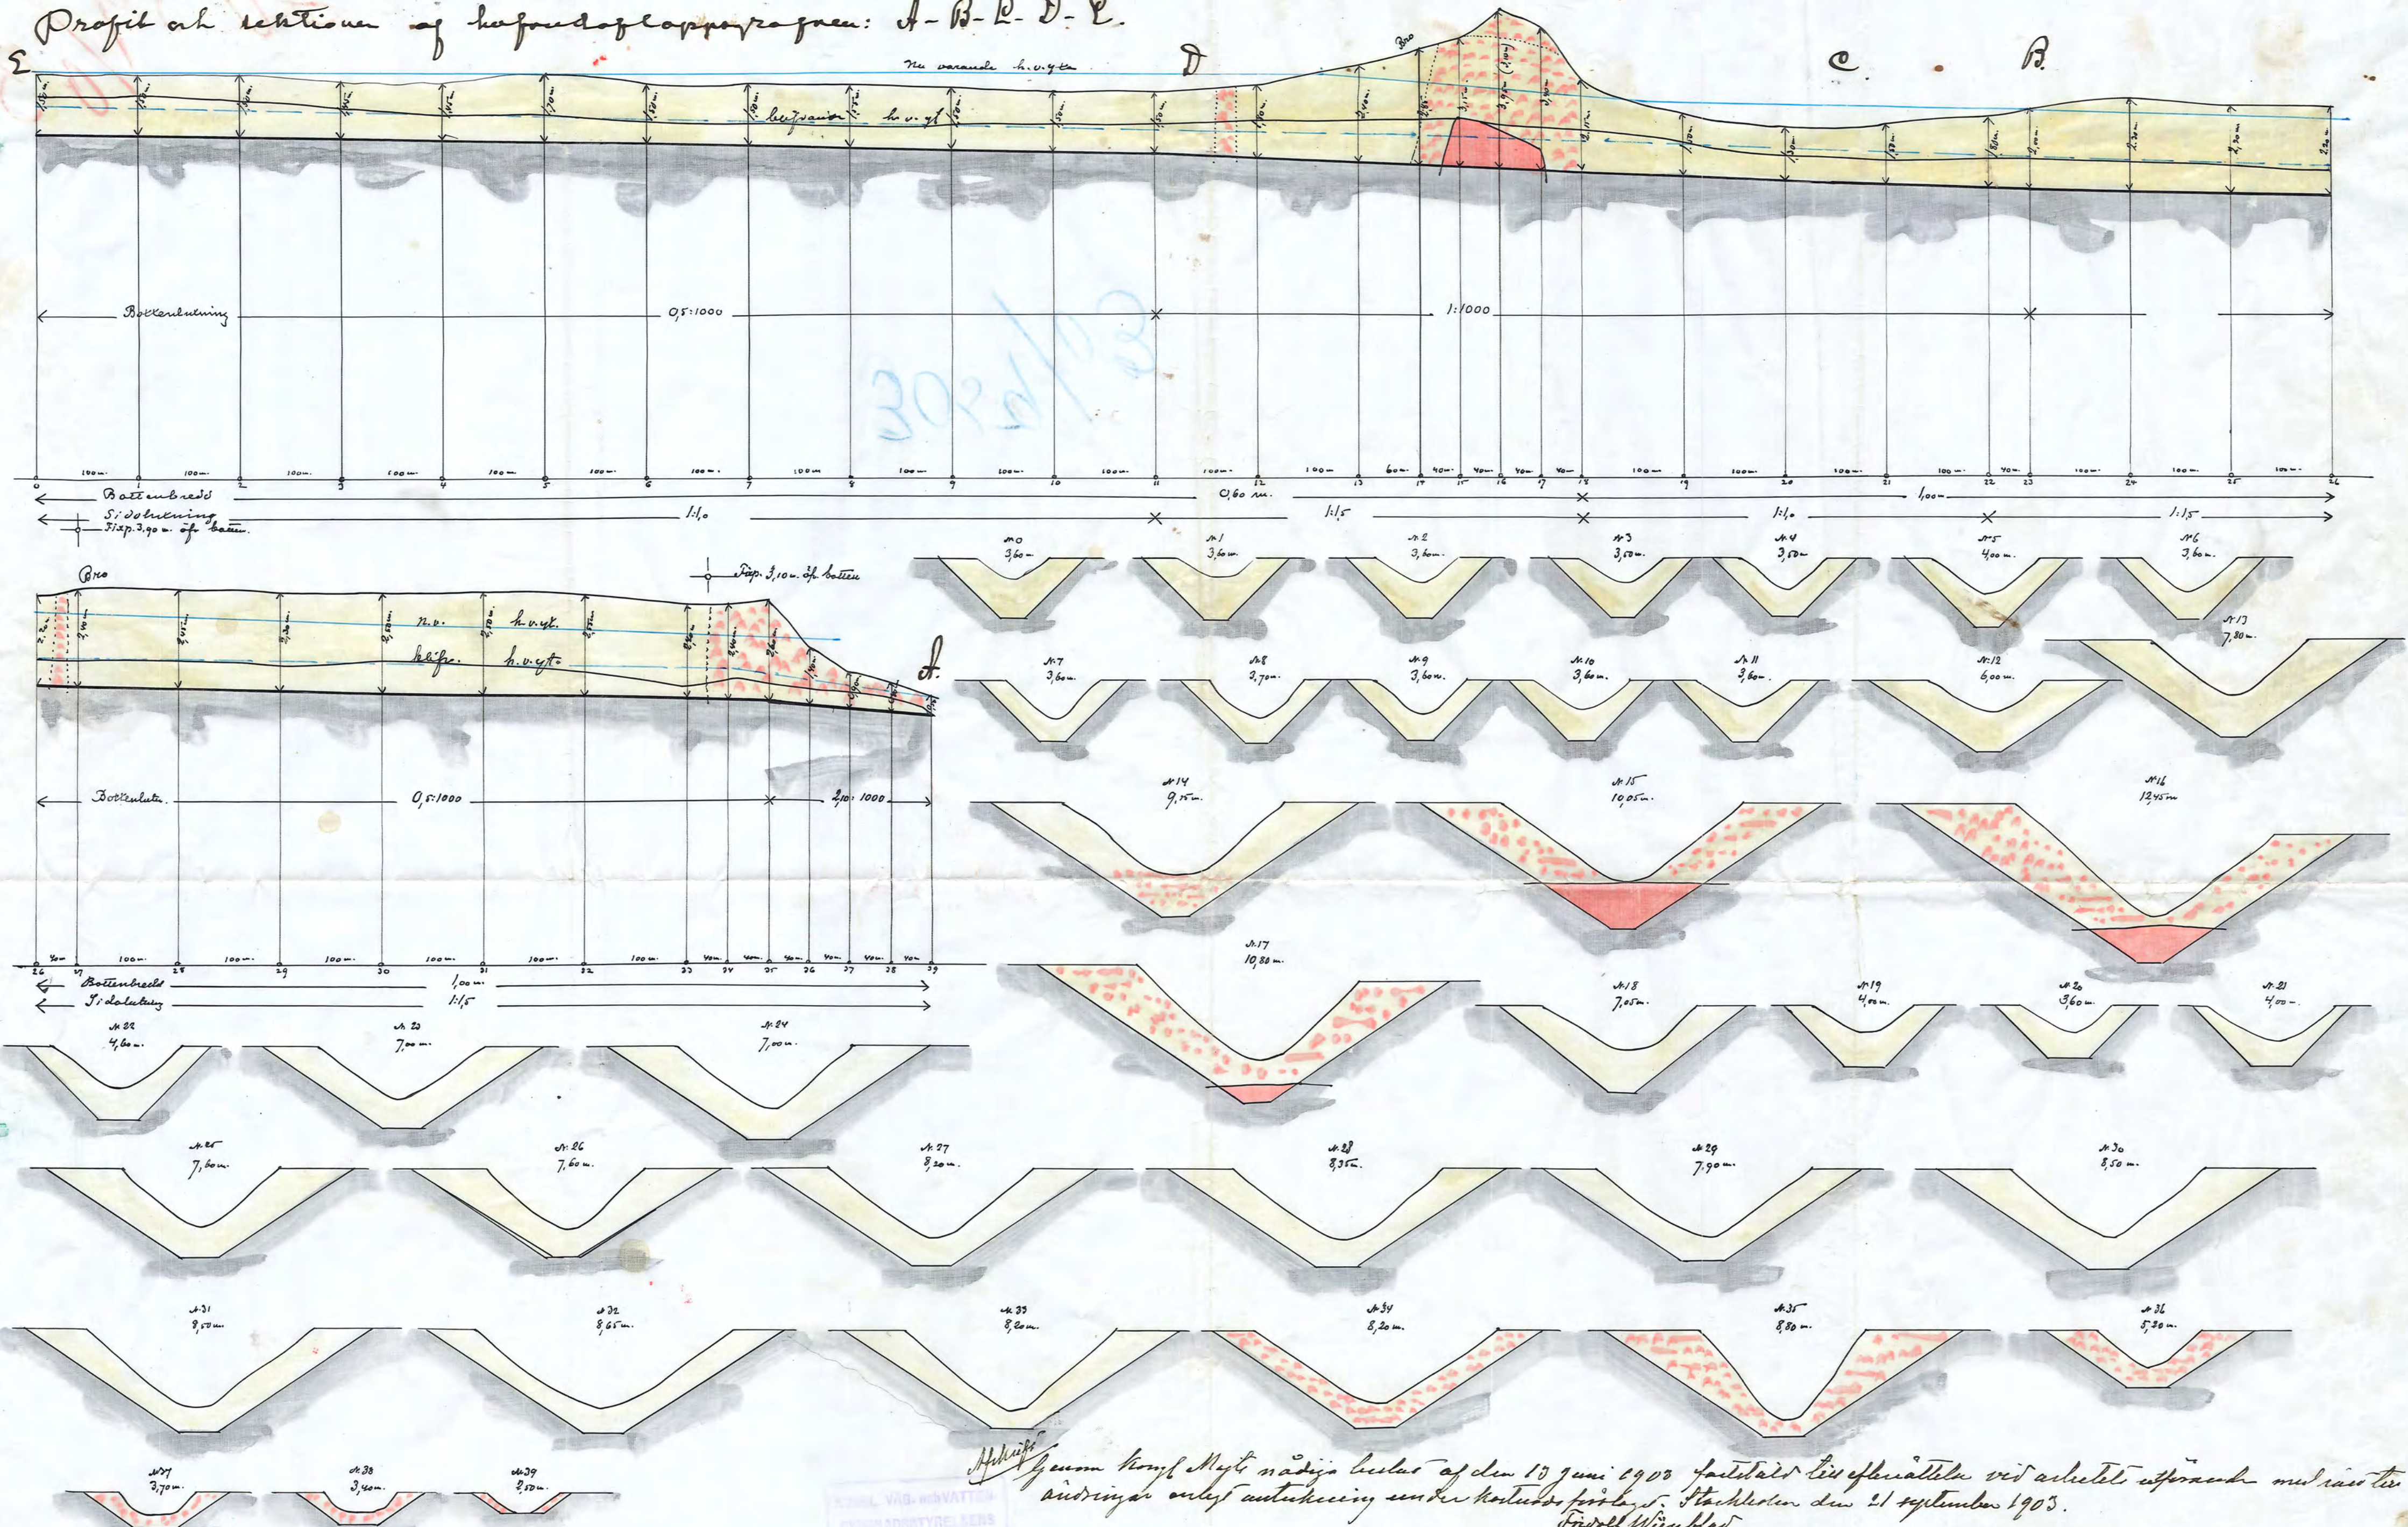


Genom kongl. Mått nädiga befat af den 10 juni 1903 fastslått till uppmättna vid arketek. utpräpnar med ias till ändringar enligt anteckning under kottens förslag. Stockholm den 21 september 1903.
Friedrich Wijnblad Arkitekt Videnskapskaparen

Apkärje

Förslag till tomläggning och odling af växer skadade marken till hemmanen Vretstorp, Låbo, Luvalla, Kärskälven, Sandåsa, Skattånga, Valång med Bosnes Nr. 1, Bosnes Nr. 2, Bosnes Nr. 3, Bosnes Nr. 4 eller Slättstorp uti Örnegård af Forstmanns befat af Södermanlands län, uppräpnat vid Kongl. enligt direktiven, af 1901 af Bror Eric Skiddebrand.

Richardson & affär nordiska delarand

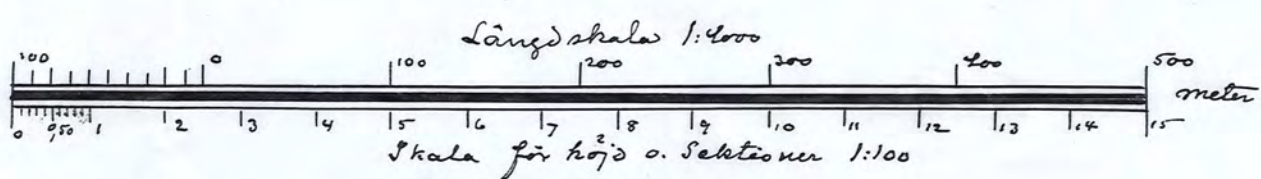

Nr 34 Länsland 3 riter