Blad 1.

SÖDERBYGDENS VATTENDOMSTOL
23 DEC. 1944

Förslag
i 8 blad till utförande av
Banningekärrens
torrläggningsföretag av år 1943
i Floda socken, Södermanlands län,
upprättat vid laga synеförrättning år 1943 av
Martin Lingström
Statens lantbruksingenjör.

Skala 1:4000
meter 100 50 0 100 200 300 meter.

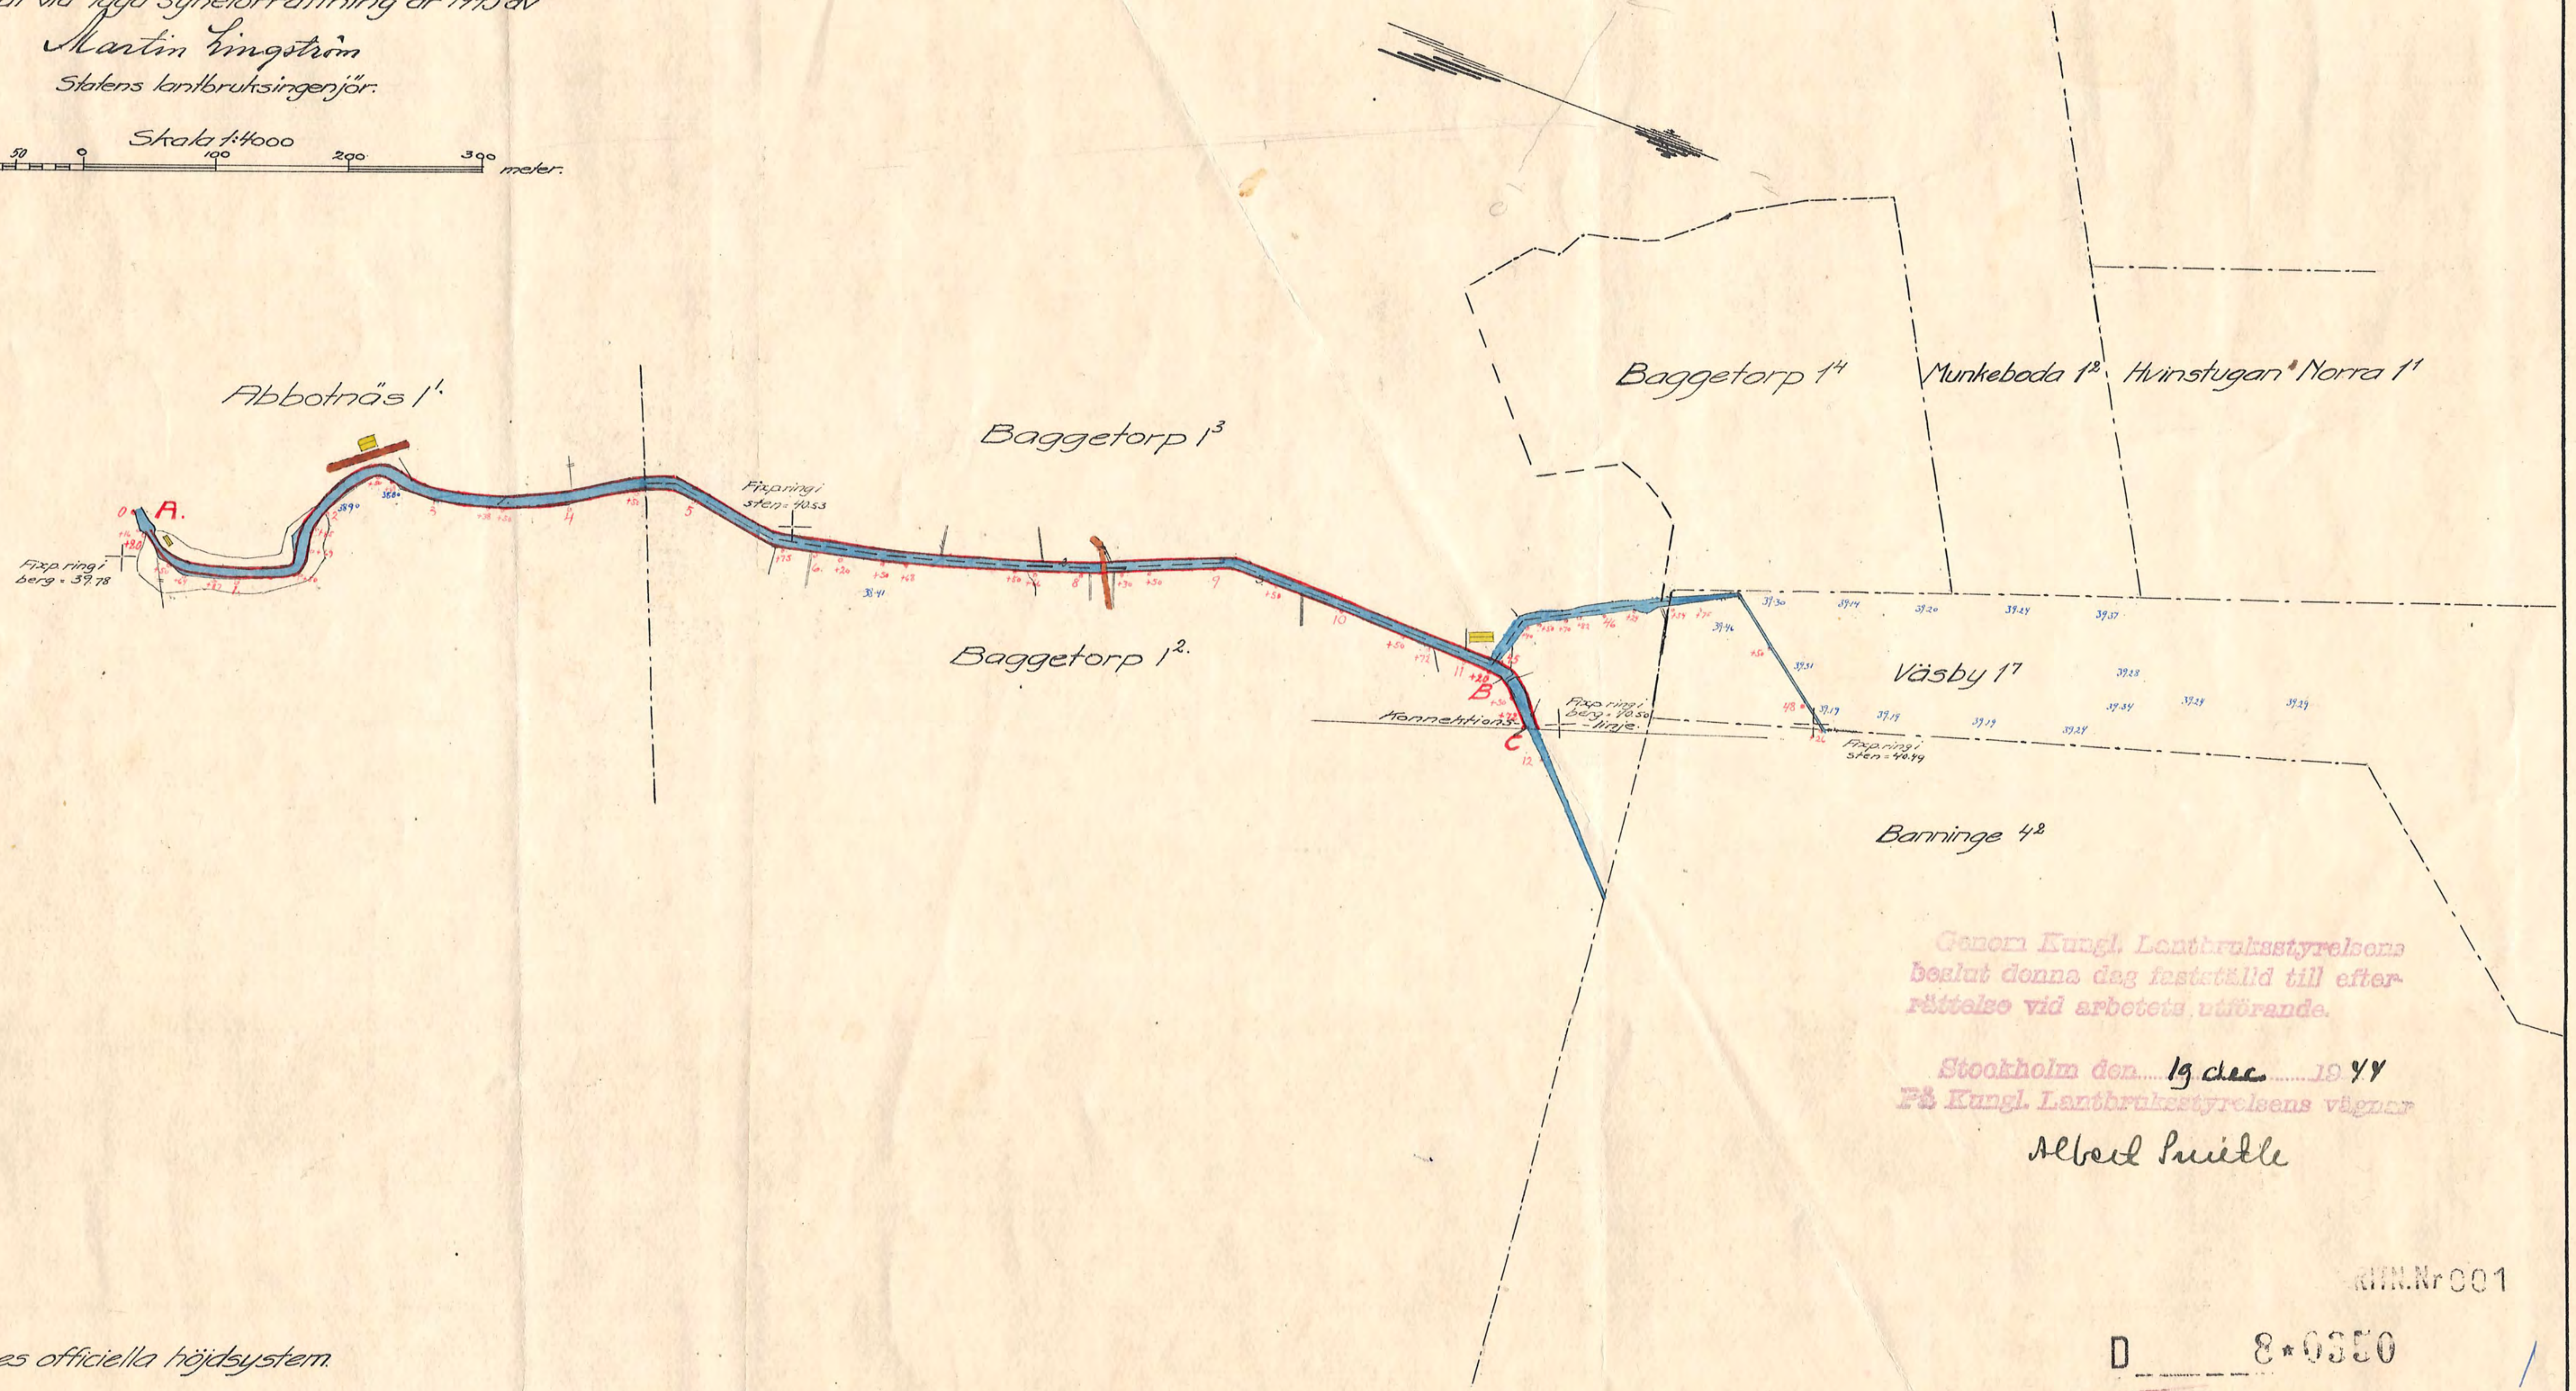

Genom Kungl. Lantbruksstyrelsens beslut denna dag fastställd till efterrättelse vid arbetets utförande.

Stockholm den 19 dec. 1944
På Kungl. Lantbruksstyrelsens vägnar
Albert Smitle

Höjdsiffror enligt Sveriges officiella höjdsystem

RITN. Nr 001

D 8*0350

1

Nr 364 Sörmland 8 rit