SÖDERBYGDENS
23 DEC. 1944
VATTENDOMSTOL

Blad 4.

Banningeträrrens

torrläggningsföretag av år 1943

i Floda socken, Södermanlands län,

upprättat år 1943 av

Martin Engström

Statens lantbruksingenjör

Skala 1:100

meter 10 9 1 2 3 4 5 6 7 8 9 meter

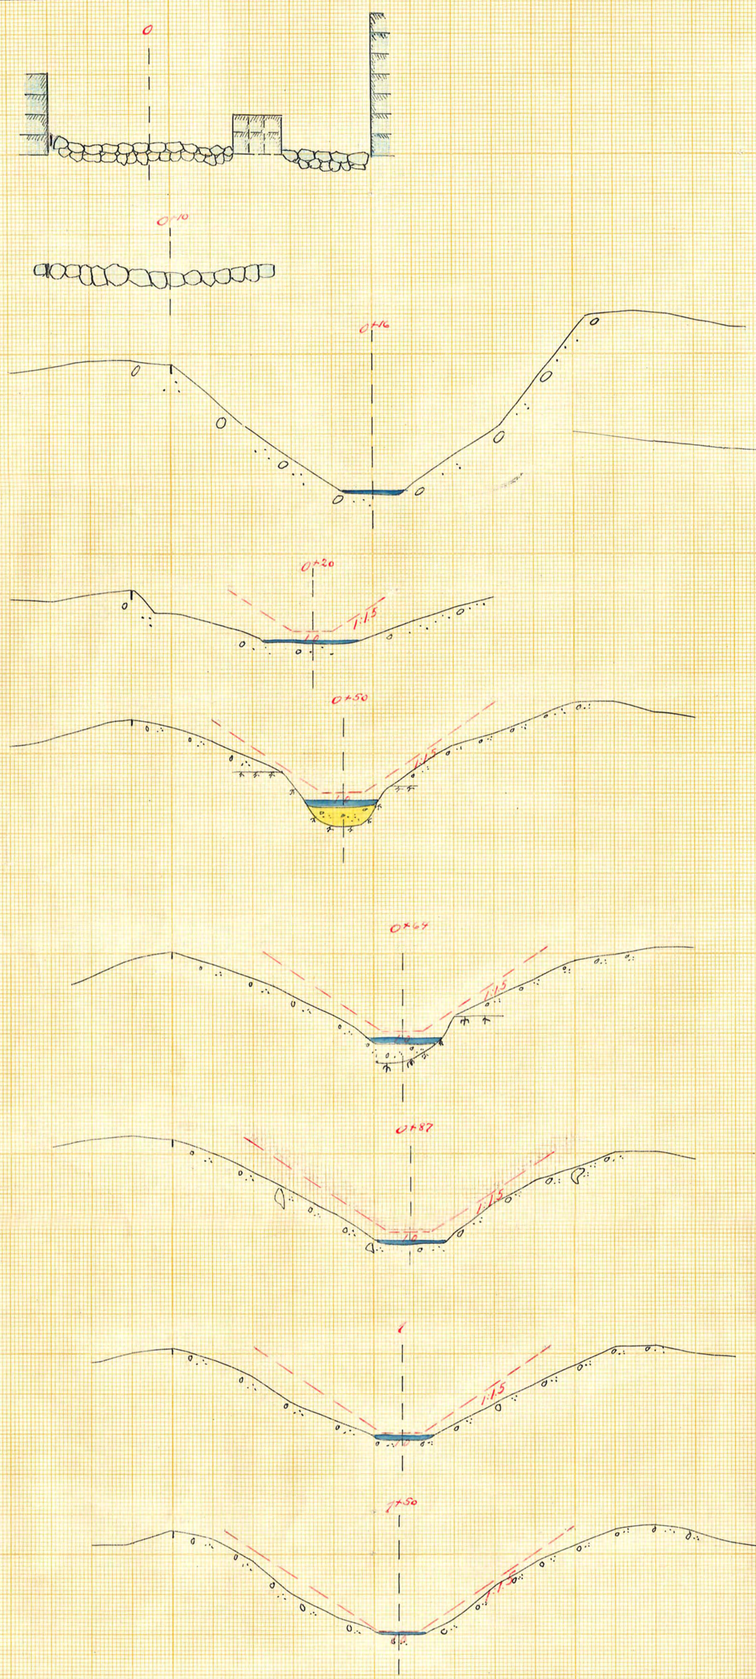

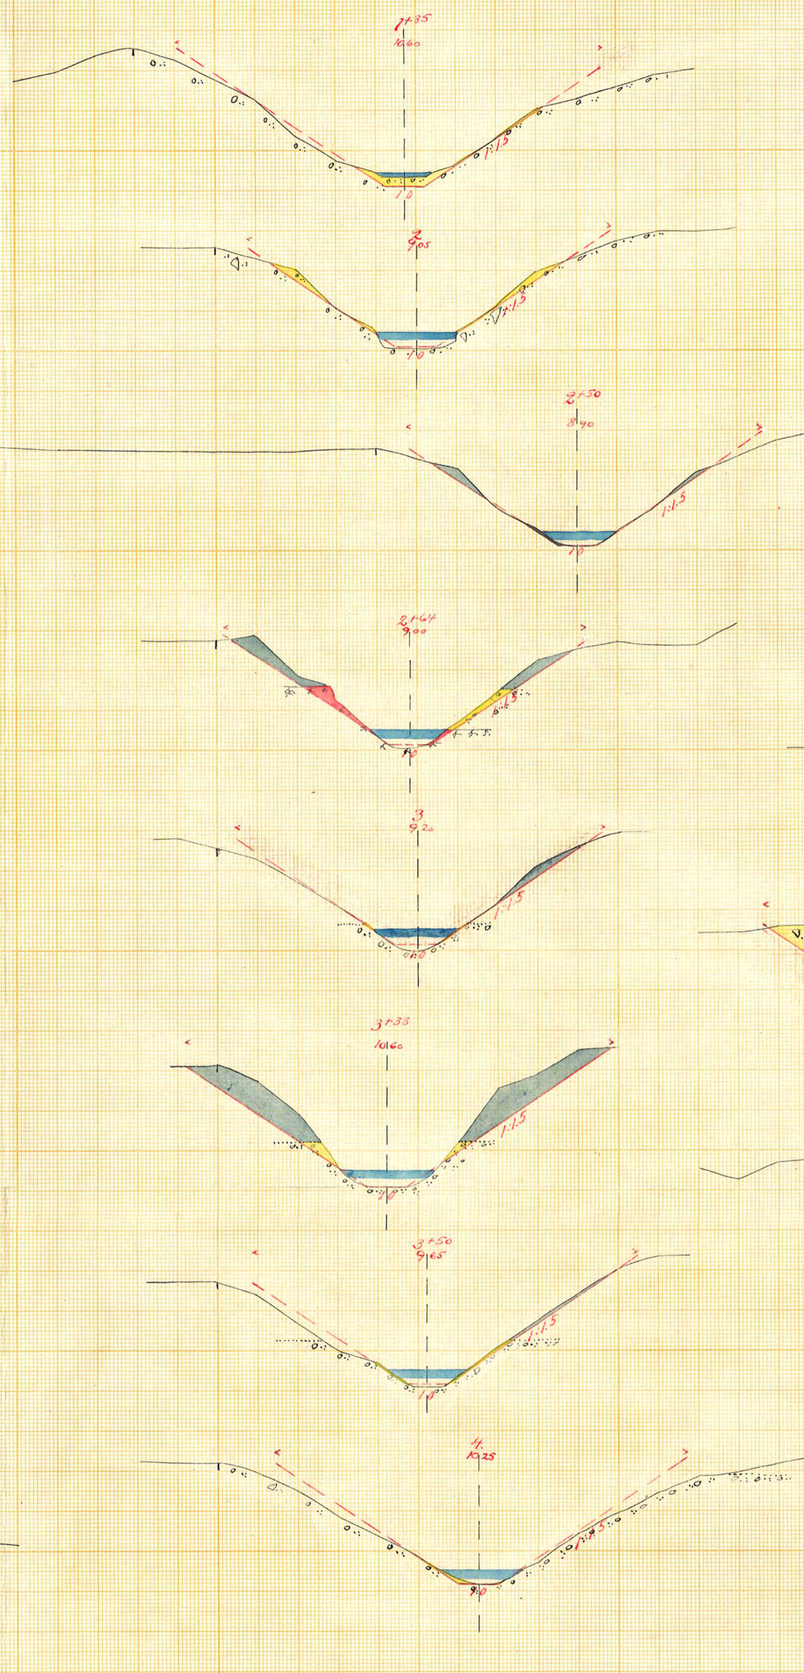

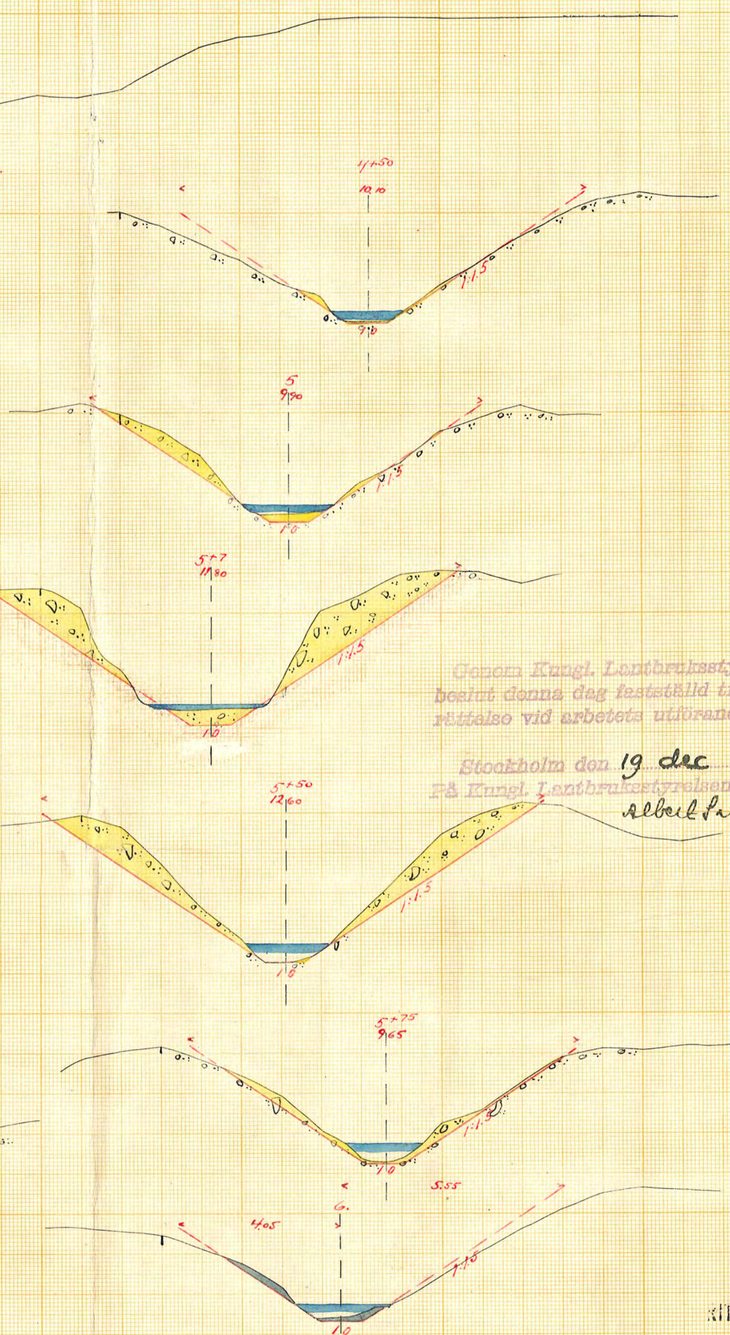

Genom Kungl. Lantbruksstyrelsens beslut denna dag fastställd till efterrättelse vid arbetets utförande.

Stockholm den 19 dec 1944

På Kungl. Lantbruksstyrelsens vägnar

Albert Sandelin

KTN. Nr C 94

D 8*0350 4

Fr 364 Förvaltn. 43018.
8 mtr