Blad 5.

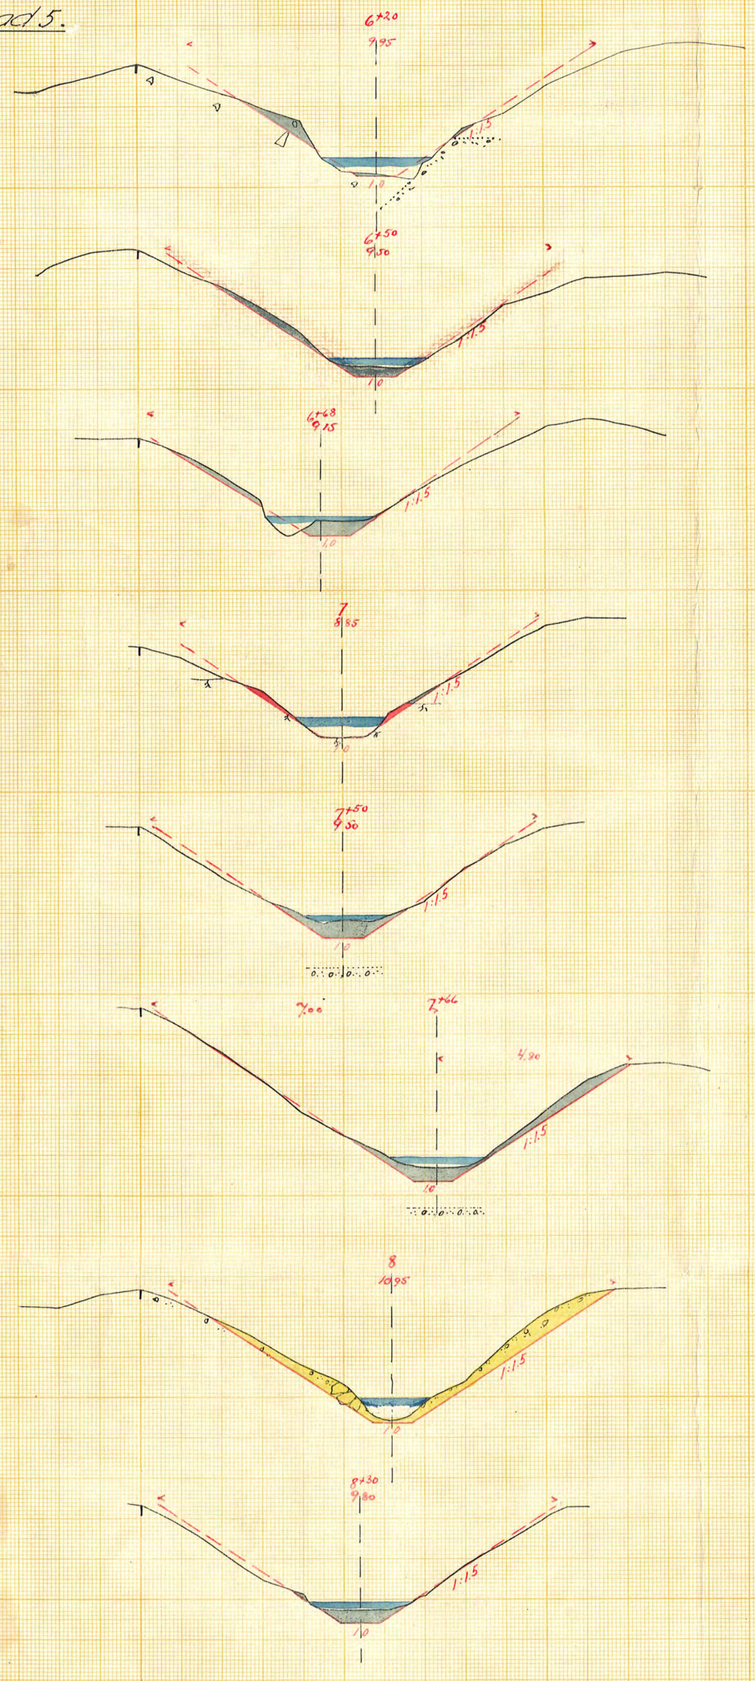

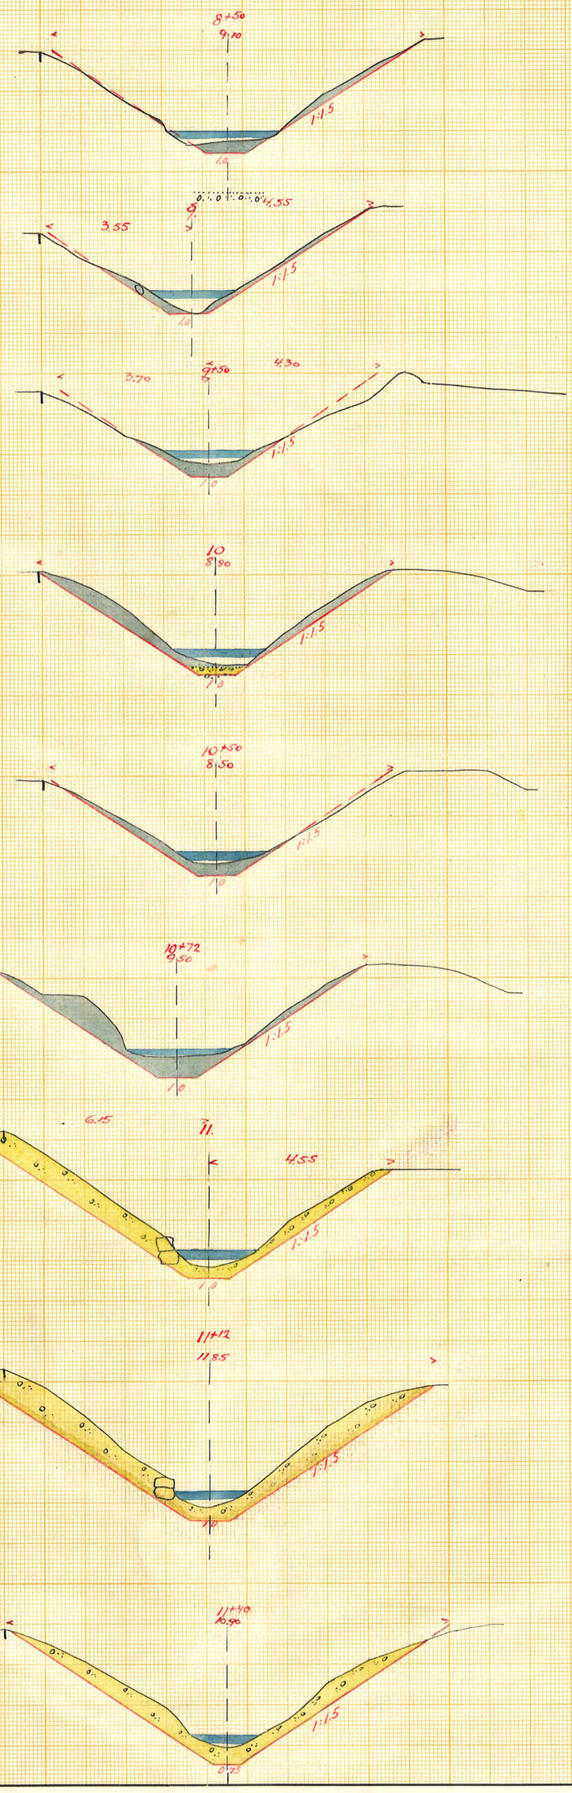

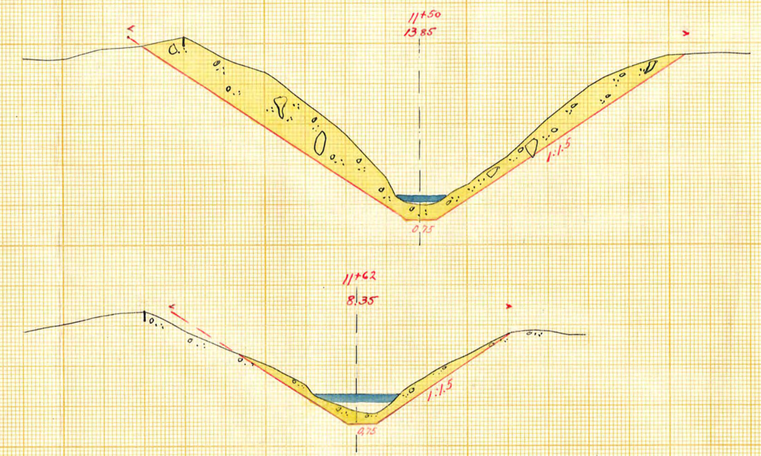

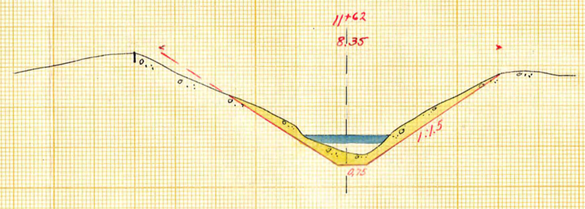

Banningekärrens

torrläggningsföretag av år 1943

i Floda socken, Södermanlands län,

upprättat år 1943 av

Martin Engström

Statens lantbruksingenjör.

Skala 1:100

meter 1/0 0 1 2 3 4 5 6 7 8 9 meter

Denna Kungl. Lantbruksstyrelsens beslut denna dag fastställd till efterrättelse vid arbetets utförande.

Stockholm den 19 dec. 1944 V:s

På Kungl. Lantbruksstyrelsens vägnar

Albert Svitlik

SÖDERBYGDENS VATTENDOMSTOL 23 DEC. 1944

SÖDERBYGDENS VATTENDOMSTOL 23 DEC. 1944

JORDBRUKSTEKNISKA INSTITUTETS ARKIV NR 005

D 8+0850 5

Ao 364 Förslag 8 sid

4301S

ESSELTE