Blad 1.

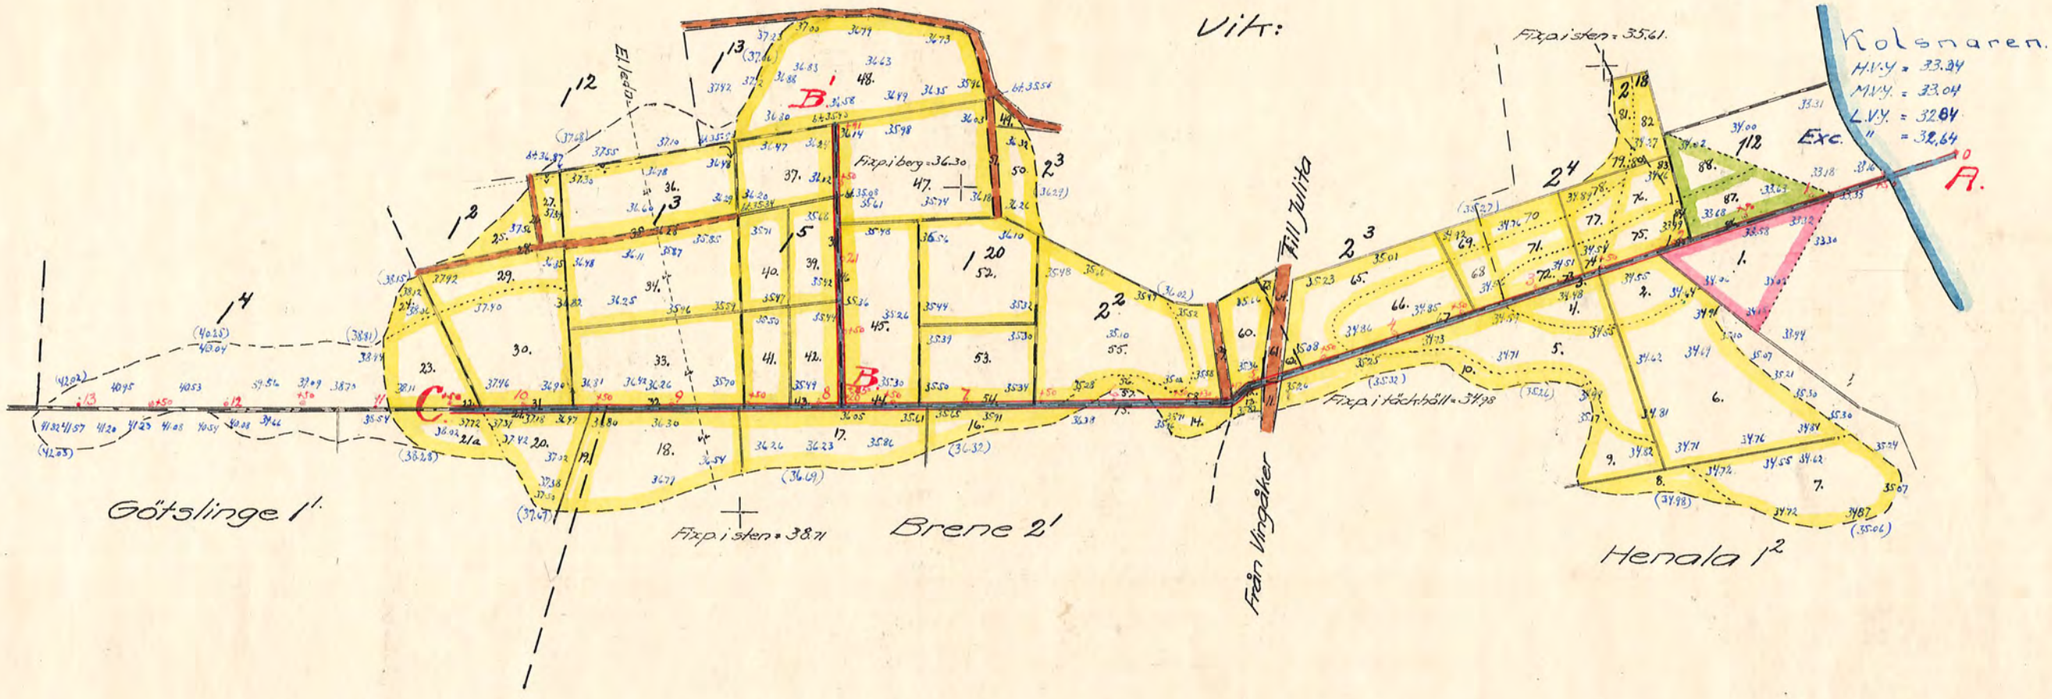

Avskrift.
Genom Kungl. Lantbruksstyrelsens beslut denna dag fastställd till efterrättelse vid arbetets utförande.
Stockholm den 22 april 1944.
På Kungl. Lantbruksstyrelsens vägnar:
Hjalmar Forsman.

Avskriften bestyrkes å tjänstens vägnar:
Martin Ingström

Förslag
i 2 blad till utförande av torrläggningsföretaget
Brene-Vik
i Västra Vingåkers socken, Södermanlands län,
upprättat vid laga syneförrättning år 1943 av
Martin Ingström
Statens lantbruksingenjör.

Skala 1:4000.

meter 100 50 0 100 200 300 meter

Höjdsiffror enligt Sveriges officiella höjdsystem.

KTH.Nr C01

D 2*0351 1

Nr 3.56 Södermanland 2 ritn