Blad 2.

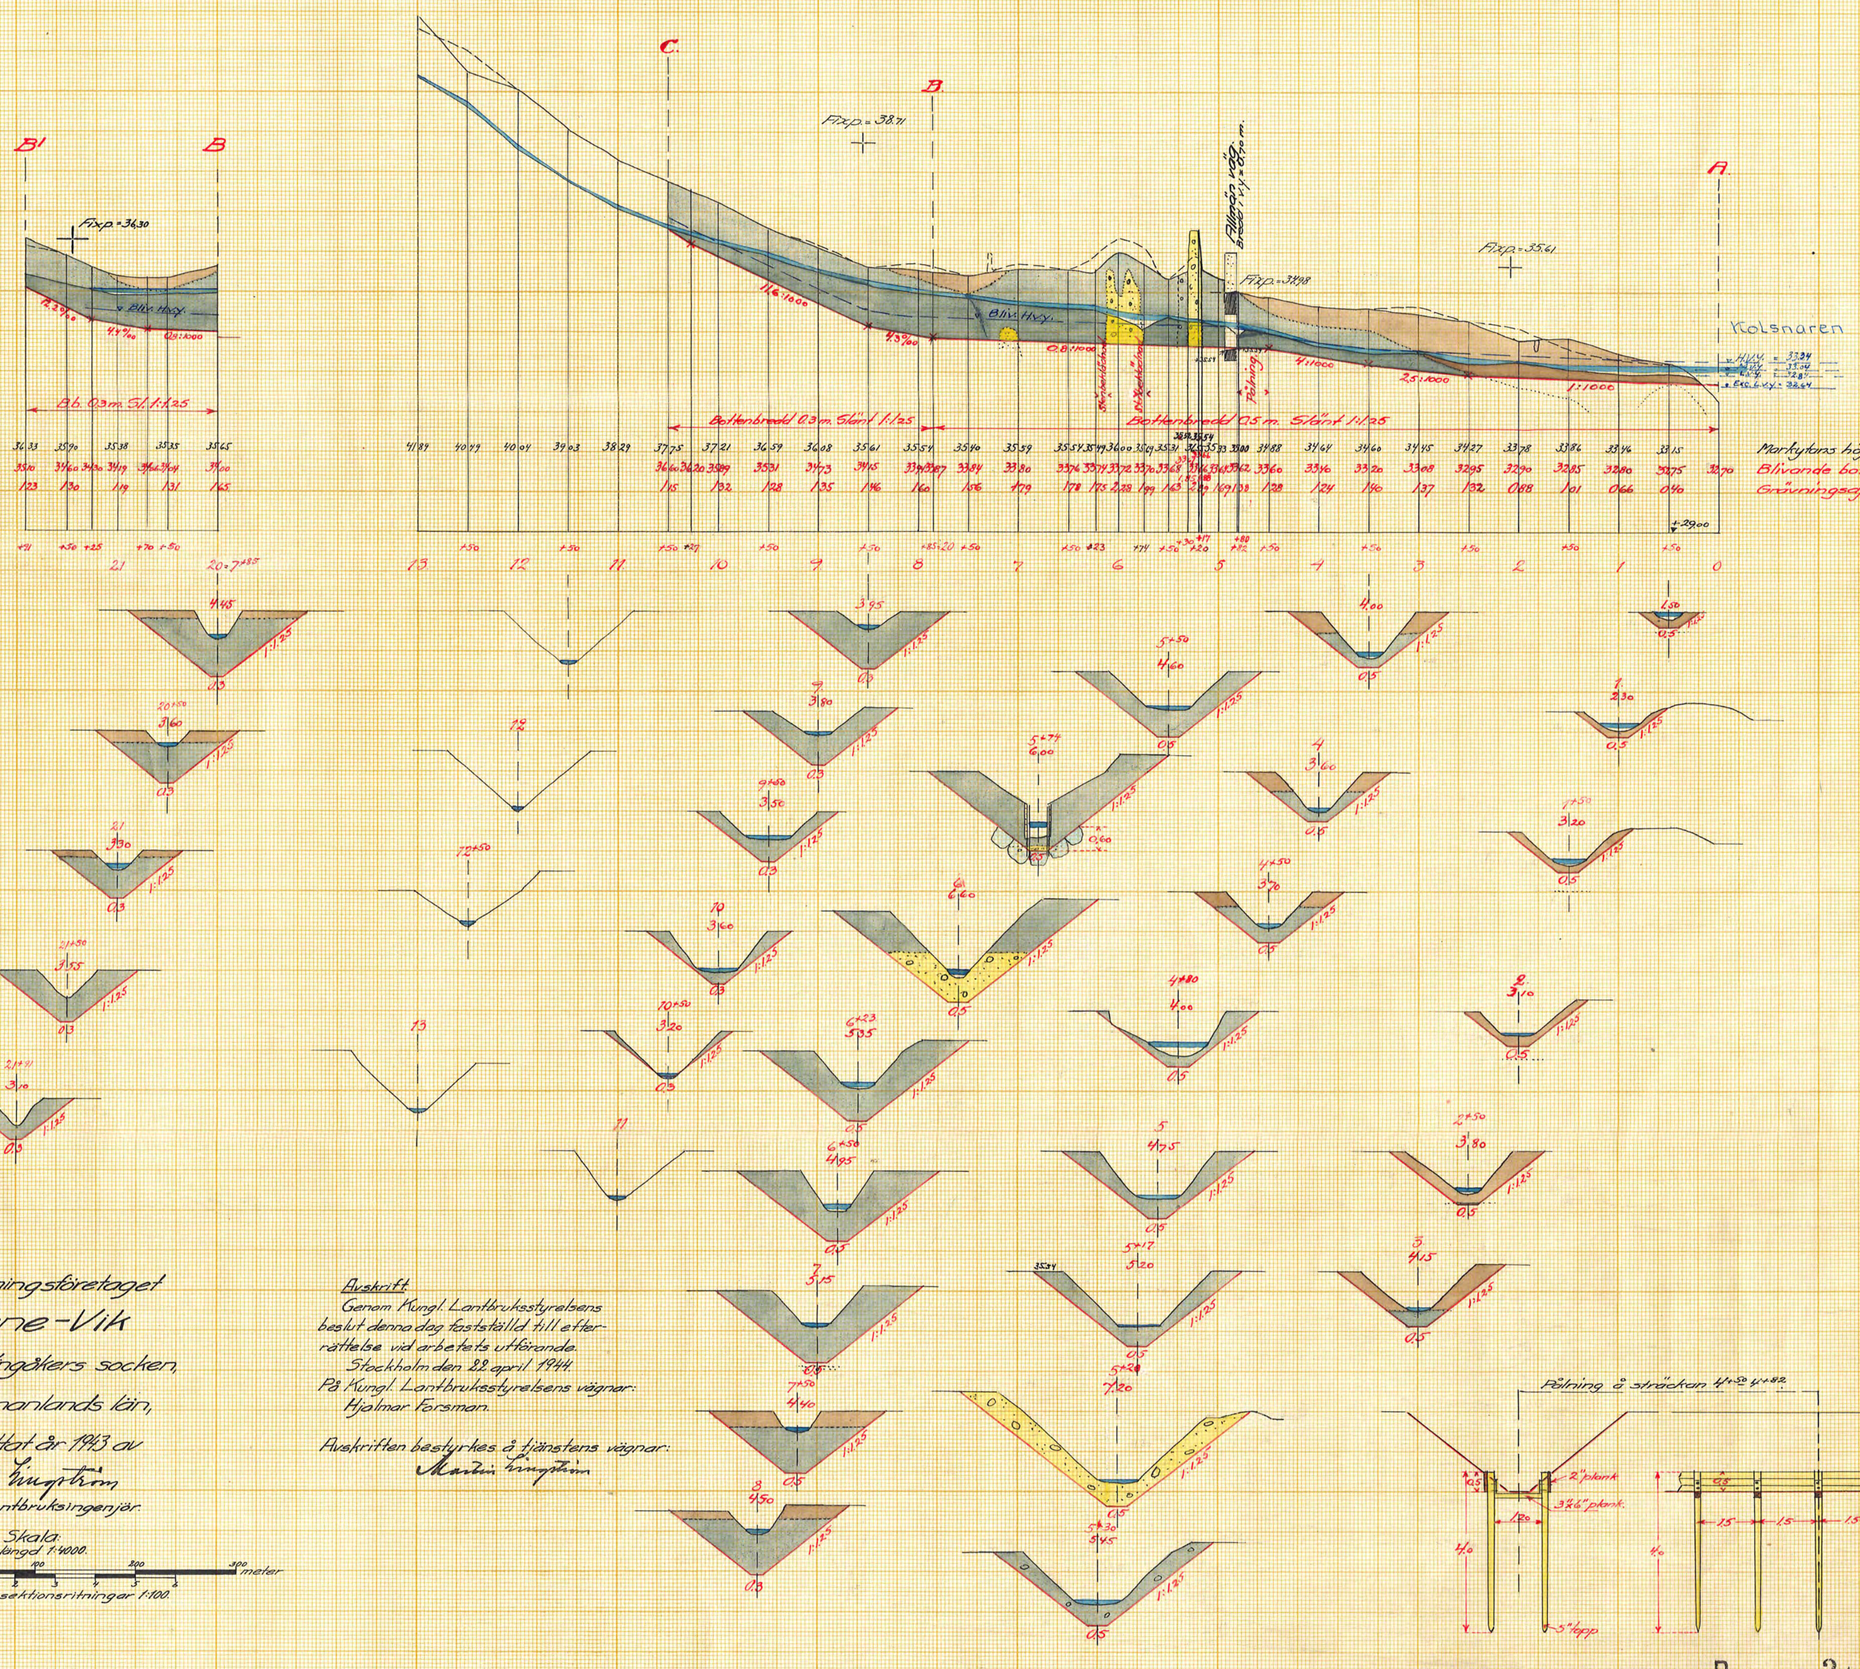

Torrläggningsföretaget

Brene-Vik

i Västra Vingåkers socken,

Södermanlands län,

upprättat år 1943 av

Martin Ljungström

Statens lantbruksingenjör.

Skala:
För längd 1:4000.
meter 100 50 0 100 200 300 meter
För höjd- och sektionsritningar 1:100.

Avskrift.

Genom Kungl. Lantbruksstyrelsens beslut denna dag fastställd till efterrättelse vid arbetets utförande.

Stockholm den 22 april 1944.

På Kungl. Lantbruksstyrelsens vägnar:
Hjalmar Forsman.

Avskriften bestyrkes å tjänstens vägnar:
Martin Ljungström

KIN. Nr 002

D 2*0351 2

Nr 356 Sörmland 2 rote 43015.