Blad 1.

Förslag

i 2 blad till utförande av torrläggningsföretaget

Eka-Erstaberg-Steninge

i Mariefreds stad, Södermanlands län,

upprättat vid laga syneförrättning år 1942 av

Martin Ringström

Statens lantbruksingenjör.

Skala 1:4000

meter 100 50 0 100 200 300 400 meter

Genom Kungl. Lantbruksstyrelsens beslut denna dag fastställt till efterrättelse vid arbetets utförande.

Stockholm den 19 december 1944

På Kungl. Lantbruksstyrelsens vägnar

Gjalmar Fossman

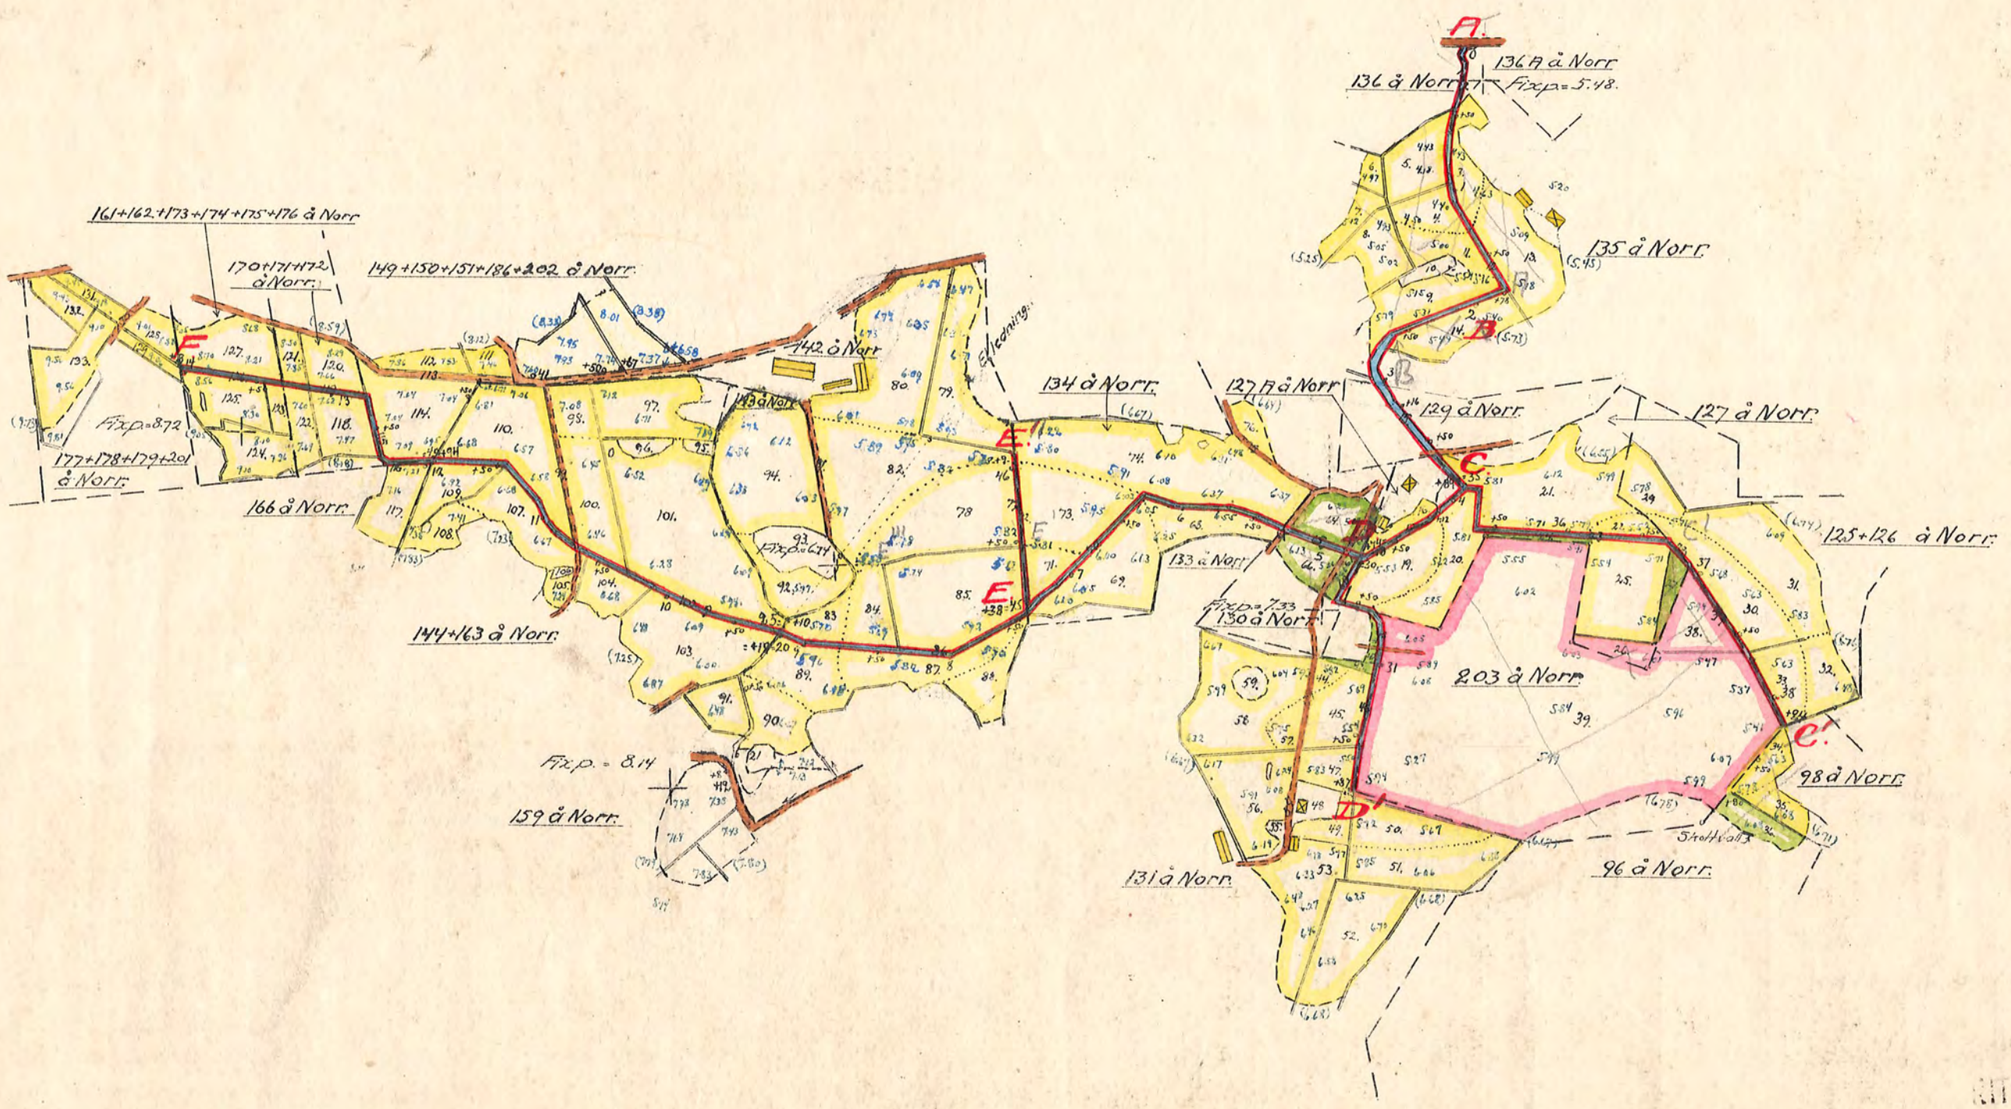

KTH.Nr 001

D 2*0353 1