

val

40

Skuldförbindelse överlämnad
till Kungl. Skattekontoret
den 9/5 1945
godkänd den 11/5 1945

332
44

reversal till a-diariet

D _____ 2*0354

9078

DIARIE Nr:
K. LANTBRUKSSTYRELSEN
19 APR. 1945

KONTRAKT.

Sedan Kungl. Lantbruksstyrelsen den 19 december 1944 till
Frändesta dikningsföretag av år 1944 i Helgesta socken av
_____ SÖDERMANLANDS LÄN _____

beviljat dels *statsbidrag* med ettusenfyrahundratjugo (1.420)
kronor att utgå från *statens avdikningsanslag* och dels
lån med ettusenfemhundra (1.500)
kronor att utgå från *statens avdikningslånefond* ävensom
fastställt en av statens lantbruksingenjör M. Lingström vid
syneförrättning år 1944 för företaget upprättad arbetsplan med därtill hörande kostnads-
förslag, ha/2. undertecknad....., *ende intressent i företaget*
~~som av vederbörande intressenter utsetts till styrelse~~ för-
troendeman för företaget,
med Lantbruksstyrelsen avslutat följande kontrakt, varigenom ~~vi~~ jag för egen del samt å
vederbörande intressenters i företaget vägnar åtag~~er~~ och förbind~~er~~ oss
mig:

1:o) att utföra företaget i överensstämmelse med den fastställda arbetsplanen med
de eventuella ändringar däri, varom Lantbruksstyrelsen må komma att efter framställning
besluta,

att fullborda arbetet till den 1 september 1946,

att vid företagets utförande iakttaga de föreskrifter, som av Kungl. Maj:t eller Lantbruks-
styrelsen må hava meddelats,

att vid sådana betongarbeten, som kunna ifrågakomma vid företaget, giva företräde för material av inhemsk tillverkning, då icke särskilda omständigheter till annat föranleda,

att bestrida vad utöver beviljat statsbidrag kan erfordras för företagets fullbordande,

att gälda vederbörande förrättningsman tillkommande gottgörelse för besiktning och avsyning av företaget,

att, när sådant av Lantbruksstyrelsen påfordras, förete behörigen verifierade räkenskaper över de med företaget förenade utgifterna ävensom att, därest det skulle visa sig, att torrlägningskostnad, varför statsmedel beviljats, beräknats till högre belopp än den verkliga kostnaden, efter föreskrift av Lantbruksstyrelsen vidkännas motsvarande minskning av statsbidraget och lånet,

att underhålla det utförda arbetet intill dess sådan underhållsskyldighet kan varda andra i laga ordning ålagd eller vederbörande från underhållsskyldigheten befriats, samt

att vid arbetets utförande ävensom i fråga om underhållsskyldighetens fullgörande underkasta ^{oss} mig Lantbruksstyrelsens inseende och kontroll;

2:o) att för tjänsteman, som förordnats att verkställa besiktning eller avsyning av företaget eller inspektion av underhållsarbetet, tillhandahålla den för företaget fastställda arbetsplanen med därtill hörande handlingar och ritningar;

3:o) att i händelse avvikelse utan därtill i vederbörlig ordning erhållet tillstånd skett från den fastställda arbetsplanen, eller arbetet icke blivit fullbordat inom därför bestämd tid och Lantbruksstyrelsen ej heller medgivit anstånd med dess utförande, eller Kungl. Statskontoret skulle finna den säkerhet, som blivit ställd för till Statskontoret avgiven skuldförbindelse angående lånets återbetalning, icke vidare nöjaktig, och ny säkerhet som av Statskontoret godkännes, icke varder inom bestämd tid avlämnad, eller den bestämda annuiteten icke varder i behörig tid erlagd, låta det ankomma på Lantbruksstyrelsen att inställa vidare utbetalning av statsmedlen samt att återfordra vad därav uppburits beträffande lånet dock endast därest icke beslut om detsammās återbetalning och fördelning blivit meddelat, att inom viss angiven tid på en gång eller efter hand inbetalas, bidragsmedlen till Lantbruksstyrelsen, och lånemedlen till Statskontoret, ävensom att å sålunda lyftade och återburna medel erlægga fem procent årlig ränta från lyftningsdagen till dess återbetalning sker;

4:o) att ifråga om tid för lyftande av statsmedlen låta gälla vad Lantbruksstyrelsen därutinnan bestämmer, och skall någon del av statsbidraget och lånet innestå i Lantbruksstyrelsen, intill dess arbetet blivit vederbörligen avsynat och av Lantbruksstyrelsen godkänt;

5:o) att vid avslutandet av detta kontrakt för förvaring i Lantbruksstyrelsens arkiv till Styrelsen överlämna ett exemplar av till ärendet hörande förslag och utredning, dock med undantag för sådana förrättningsakter, som enligt gällande bestämmelser i fråga om redovisning av akter rörande företag enligt 7 kap. vattenlagen må vid nämnda tidpunkt hava överlämnats till Lantbruksstyrelsen, ävensom att, innan sista delen av statsmedlen lyftes, till Lantbruksstyrelsen överlämna fullständig beskrivning jämte ritning över sådan avvikelse från den fastställda planen, vartill vederbörligt tillstånd må hava meddelats;

6:o) att bestrida eller gottgöra kostnader, som i följd av erhållna statsbidrag och lån kunna föranledas för Lantbruksstyrelsen eller Statskontoret;

7:o) att för fullgörande av detta kontrakt ävensom, därest mot kontraktet brytes, för återbäring av lyftade statsmedel jämte därå upplupen ränta, ställa säkerhet, som av Lantbruksstyrelsen godkännes;

8:o) att till Statskontoret avgiva med behörig borgen eller annan säkerhet försedd skuldförbindelse angående lånets återbetalning; samt

9:o) att fullgöra de övriga åtaganden, som enligt gällande bestämmelser åligga mottagare av ifrågavarande statsmedel.

Härav äro två lika lydande exemplar upprättade, av vilka vardera kontrahenten tagit ett.

Ständsten, Sparviken den *19 februari* 19*45*

Stig Jansson

Att

Ogöran Stig Jansson

i bägges vår närvaro egenhändigt undertecknat förestående kontrakt, intyga:

Adress

Brigit Linden
Tränders, Sparviken

Adress

Kaga Linden
Tränders, Sparviken

Kungl. Lantbruksstyrelsen antager detta kontrakt.

Stockholm den 15 maj 1945.

På Kungl. Lantbruksstyrelsens vägnar

[Signature]

Vederbörandes uppmärksamhet fästes å bestämmelserna i 13 kap. 17 § vattenlagen, vari stadgas att, därest det framtida underhållet försummas, Konungens Befallningshavande eller annan myndighet Konungen bestämmer äger själv bota bristen på den försumliges bekostnad.

D _____ 2*0354

9078

DIARIE N:r
K. LANTBRUKSSTYRELSEN
19 APR. 1945

Kungl. Lantbruksstyrelsens
Kulturtekniska byrås arkiv

Avskrift.

B e t ä n k a n d e
rörande

Frändesta dikningsföretag av år 1944
i Helgesta socken, Södermanlands län.

1.
Avskrift.

B e t ä n k a n d e
rörande

F R Ä N D E S T A dikningsföretag av år 1944

i Helgesta socken, Södermanlands län;

upprättat år 1944 av

Martin Lingström

Statens lantbruksingenjör.

Avskrift.

Genom Kungl. Lantbrukshögskolans beslut denna dag
fastslädd här eftervärdades vid arbete utförande.

Hockholm den 19 december 1944

På Kungl. Lantbrukshögskolans vägnar:

Hjalmar Fausman.

Avskriften beslykades på Högskolans vägnar:

Martin Lingström.

Betänkande rörande statsunderstöd

till Frändesta dikningsföretag av år
1944 i Helgesta socken, Södermanlands
län.

Rättsliga förhållanden m.m.

Syneförrättning enligt vattenlagen för torrläggning av vattensjuka marker, tillhörande Kuhlsta och Kuhlstatorp eller Mårtenstorp i Helgesta socken, Södermanlands län, har handlagts av undertecknad och avslutats den 15 maj 1944. Enligt bevis, som sedermera kommer att företes, har besvär över syneförrättningen icke inom föreskriven tid anförts hos Söderbygdens vattendomstol.

De vid syneförrättningen upprättade handlingarna och ritningarna ligga till grund för detta betänkande.

Statsbidrag från avdikningsanslaget, skogsutdikningsanslaget eller avloppsförbättringsbidrag från anslaget till förstärkning av ofullständiga jordbruk eller lån från odlingslånefonden eller statens avdikningslånefond har tidigare icke utgått för upptagande av i företaget ingående avlopp.

Sökande till statsunderstöd.

Ende intressenten i företaget, riksdagsmannen, agronomen Stig Janson, Frändesta, Sparreholm, har förklarat sig önska komma i åtnjutande av såväl bidrag utan återbetalningsskyldighet från statens avdikningsanslag som även lån från statens avdikningslånefond till

företagets utförande.

Belägenhet.

Torrlägningsområdet är beläget omkring 5 kilometer ostsydost om Helgesta kyrka och angives med gul färgbeteckning å den till synemännens utlåtande fogade översiktskartan.

Torrlägningsåtgärder m.m.

För torrläggning av de i företaget ingående markerna har vid syneförrättningen föreskrivits upptagande av de å plan- och profilritningarna angivna avloppen A-B-C och B-D-E.

Vad beträffa de hydrografiska förhållandena samt avloppens dimensioner m.m. hänvisas till synemännens utlåtande och till de upprättade ritningarna.

Brobyggnader.

Brobyggnader ingå icke i företaget.

Areal, båtnad och kostnad.

Uppgifter om företagets areal, båtnad och kostnad finnas angivna i efterföljande sammanfattning, varjämte särskilt sammandrag av kostnaderna upprättats och bilagts detta betänkande (Bil.B.)

A r e a l			Kostnad	Båtnad	Relativ kostnad
åker	annan mark	summa			
H e k t a r			k r o n o r		
5,99	- -	5,99	2.926:92	3.042:90	

Bidrags- och lånebelopp.

Som all i företaget ingående mark utgöres av åker, torde enligt för närvarande gällande bestämmelser till företaget kunna beviljas, dels bidrag utan återbetalningsskyldighet från statens avdikningsanslag med 48,60 procent av den för företaget beräknade kostnaden 2.926:92 kronor, eller med i avrundat tal 1.420:- kronor, och dels lån från statens avdikningslånefond med återstoden av nämnda kostnad eller med i avrundat tal 1.500:- kronor.

Förord samt utredning om företrädesrätt till erhållande av statsunderstöd.

Den vid syneförrättningen verkställda utredningen har givit vid handen, att torrläggning av i företaget ingående marker är en förutsättning för ett rationellt utnyttjande av desamma. Den i företaget ingående marken utgöres av åker, som genom torrläggningen omedelbart kommer att giva ökade skördar, varför företaget enligt nädiga brevet den 28 juni 1941 synes böra givas företräde till erhållande av statsunderstöd, som tillstyrkes med ovan angivna belopp.

Arbetstid.

För företaget beräknas en arbetstid av ett år.

Bilagor.

- Bil. A. Uppgift å de fastigheter, vartill lån sökes.
- Bil. B. Kostnadssammandrag.
- Bil. C. Arvodesräkning.

Till betänkandet hör därjämte avskrift av de vid laga syneför-
rättningen upprättade handlingarna samt två ritningskopior.

Nyköping i maj 1944.

Martin Lingström

Statens lantbruksingenjör.

Bil. A.U P P G I F T

Å de fastigheter inom Frändesta dikningsföretag av år 1944 i Helgesta socken, Södermanlands län, vartill lån sökes från statens avdikningslånefond.

Helgesta socken.

1 mtl. Kuhlsta 1 ¹	} ägare: Stig Janson.
1 mtl. Kuhlsta 2 ¹	
1/8 mtl. Kuhlstatorp eller Mårtenstorp 1 ¹	

Nyköping i maj 1944.

Martin Lingström

Statens lantbruksingenjör.

Bil. B.K O S T N A D S S A M M A N D R A G.Torrläggningskostnad.

Avloppen A-B-C och B-D-E enligt i synehandlingarna inta-

get, detaljerat kostnadsförslag 2.650:-- 2.650:--Förrättningskostnader o.d.

Kostnad för laga syneförrättningen 247:52

" " betänkandet angående statsunderstöd 29:40 276:92Summa kronor 2.926:92

Nyköping i maj 1944.

Martin Lingström

Statens lantbruksingenjör.

Avskrift.Vid arbetsplanens fastställande har kostnaden
för förslaget bekräftats till 2.926 kronor 92 öre

Stockholm den 19 december 1944.

På Kungl. Lantbruksstyrelsens vägnar:

Gösta Farsman.

Avskriften bestyrkes av tjänstens vägnar:

Martin Lingström

Bil. C.ARVODESRÄKNING

för betänkande m.m. rörande Frändesta dikningsföretag av år 1944 i
Helgesta socken, Södermanlands län, upprättad enligt nedanstående
paragrafer i lantbruksingenjörstaxan av den 27 juni 1930.

Upprättande av betänkande, § 45	18:--
Avskrift av betänkandet, § 57	4:40
Införskaffande och lösen av laga kraftbevis	5:--
Inbindning av handlingarna	<u>2:--</u>
	<u>Summa kronor</u> 29:40

Den, som med denna räkning icke åtnöjes, äger, att inom 3 månader från nedanstående dag klander anföra genom stämning till Villättinge häradsrätt.

Nyköping den 3 juni 1944.

Martin Lingström

Statens lantbruksingenjör.

Förestående avskrift, sid. 1-8, bestyrkes å tjänstens vägnar:

Martin Lingström

Kungl. Lantbruksstyrelsens
Kulturtekniska byrås arkiv

DIARIE Nr 9113
K. LANTBRUKSSTYRELSEN
19 APR. 1945

D _____ 2*0354



Handlingar
rörande

Fråndesta dikevingsföretag av år 1944
i Helgesta socken, Västmanlands län;
upprättade vid laga synförrättning
år 1944 av

Martin Ringström
Statens lantbruksingenjör.

Martin två ritningar.

Protokoll fört vid sammanträde
under laga nyreförvärring med avseende
å företag för torrläggning av våtensjuka
marker, tillhörande Kuhlsta och Kuhl-
statorp eller Martenstorp i Helgera socken,
Västmanlands län.

Den 15 maj 1944.

Vedare undertecknad, statens lantbruksingenjör, blivit på
därom gjord anvisning (Bil. A.) av Koningens Befallningshavande
i länet förordnad (Bil. B.) att handlägga denna nyreförvär-
ring, hade sammanträdets ärendet utskäts att hållas förestående
dag kl. 10.00 a. e. m. i Frändestorps gård.

Att på denna utsatta tid och plats för sammanträdet
hade infunnit sig
undertecknad, statens lantbruksingenjör,
de för förvärringen tillkallade biträdande godemännen
Gust. Lindh, Ellmora, och
Toen Andersson, Ramsta,
samt Arkägaren
riksdagsmannen, agronomen Stig Jansson,
ägare av 1+1 mtl. Kuhlsta 1' och 2' och
1/8 " Kuhlstatorp eller Martenstorp 1'.

§ 1.

Anvisningen om förvärringen samt Koningens Befall-
ningshavandes i anledning därav utfärdade förordnande
upplästes.

§ 2.

För anmäldes uti mötet förvärringsmannen eller de
biträdande godemännen, vilka senare förklarade sig ha
arlagt föreskriven godemanssed.

§ 3.

Med anledning av det utfärdade förordnandet hade
undersökningar och avvisningar av de våtensjuka markerna

blint genom förväktningssmannens försorg verkställd, viljande
te förslag till markernas tonläggning upprättats. De sålunda
upprättade plan- och profilritningarna förestoddes i koncept
vid sammanträdet.

§ 4.

Agronomen Stig Janson yrkade, att erforderliga avlopp
måtte få anordnas för tonläggning av de i företaget
ingående markerna i enlighet med det upprättade
förslaget.

§ 5.

Förväktningssmannen redogjorde närmare för det upprät-
tade tonlägningsförslaget samt för de här för beräknade
kostnaderna och bätnadsuppskattningen m.m. ävensom för
nu gällande villkor för erhållande av statsbidrag och lån
från statens avskrivningsfonder till företagets utförande.

För så vitt de närvarande hade sig bekant, hade stats-
understöd ike tidigare utgått för upptagande av de i för-
taget ingående avloppen.

§ 6.

Lynemännens utlåtande upplästes, varvid jämväl be-
svärshänvisning lämnades under meddelande, att talan
mot förväktningen finge inom sextio dagar här efter an-
föras vid Lärkerlyckens vattendomsstol, Stockholm.

§ 7.

Lynemännen avlämnade sina räkningar. Förväktningss-
mannen hade härvid tillgodoräknat sig arvode efter dag-
beräkning för 4½ dagar för i arvodesräkningen närmare
angivna dagar och förväktningskostnader.

Konkret av förväktningshandlingarna med därtill hö-
rande ritningar skulle inom trettio dagar här efter över-
lämnas till sökanden, agronomen Stig Janson, adress Frän-
desta, Speneholm.

§ 8.

Dagens protokoll upplästes, varefter nyförväktningen
förklarades avslutad.

4.
Frändsta pr. Späneholen den 15 maj 1944.

Å tjänstens vägnar:

Martin Ringström

Statens Lantbrukshögskola.

Eust. Lindstr.

Vara förbarn

Biträdande godelmän.

17
87 D. R. 1941

Bil. d.

5.
Ankom den

9. AUG. 1941

till
Landskansliet
i Nyköping

Till Konungens Befallningshavande i Södermanlands län.

Vördsamt anhålles om förordnande för vederbörande statens lantbruksingenjör att enligt gällande vattenlag hålla syneförrättning för torrläggning av vattensjuka marker å mig tillhöriga fastigheterna 3/4 mtl. Frändesta 1⁶, 2 mtl. Kuhlsta 1¹ ö 2¹ samt 1/8 mtl. Kuhlstatorp eller Mårtenstorp 1¹.

Företaget omfattar en areal av c:a 7 har.

Annan sakägare beröres icke.

Frändesta pr Sparreholm den 7/8 1940.

[Signature]



ELSEN

DS LÄN

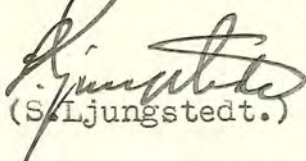
Bil. B.

6.

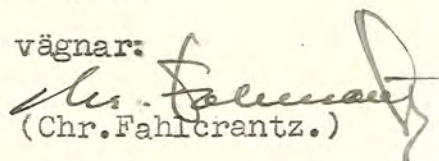
N:o 17/87 D.R.1941.F Ö R O R D N A N D E.

Med anledning av en från Stig Janson, Frändesta, Sparreholm, hit inkommen ansökning om förordnande för vederbörande statens lantbruksingenjör att enligt gällande vattenlag hålla syneförrättning för torrläggning av vattensjuka marker å sökanden tillhöriga fastigheterna 3/4 mantal Frändesta ⁶1, 2 mantal Kuhlsta ¹1 och 2 ¹ samt 1/8 mantal Kuhlstatorp eller Mårtenstorp ¹1 uti Helgesta socken, förordnas statens lantbruksingenjör i Södermanlands län att i laga ordning verkställa de tjänsteåtgärder, som i ansökningen påkallas; skolande detta förordnande jämte ansökningen i ärendet tillställas nämnde lantbruksingenjör, som har att om mottagandet hit inkomma med bevis.

Nyköping i landskansliet den 9 augusti 1941.


(S. Ljungstedt.)

På Länsstyrelsens vägnar:


(Chr. Fahicrantz.)Utan avgift.

Statens lantbruksingenjör i Södermanlands län.

Ägobeskrivning, hävdeförteckning och värderings-

Ägofig. nr	Fastighetens namn och ägare Ägoslag och jordmån	Genom företaget förbättrad mark							
		Tomt och åker		Äng och odlingsmark		Annan mark		Summa	
		hektar	ar	hektar	ar	hektar	ar	hektar	ar
1.	2.	3.	4.	5.	6.	7.	8.	9.	10.
	1+1 mlt. Tuhkka 1' och 2' och								
	1/8 mlt. Tuhkka by eller Märksby 1'								
	Ltg Janson								
1	Ägorä								
2	Åker, lermylla på lera		10						
3	" " " "		17						
4	" lermylla " "		50						
5	Ägorä								
6	Åker, lermylla på lera		74						
7	" " " "		58						
8	" " " "		1 02						
9	" " " "		82						
10	" " " "		55						
11	" " " "		52						
12	" lermylla " "		28						
13	" lermylla " "		33						
14	" " " "		38						
15	Ägorä								
1-15	Summa		5 99					5 99	

K O S T N A D S F Ö R S L A G

för utförande av Frändesta dikningsföretag av år 1944 i Helgesta socken,
Södermanlands län, upprättat vid laga syneförrättning år 1944.

(Timpenning 1:35 kr.)

Läge	Längd i meter	Arbete, jordart m. m.	Antal m. ³	à Kr.	Kostnad		Summa	
					Kronor	öre	Kronor	öre
1	2	3	4	5	6	7	8	9
		<u>Avloppet A-B-C.</u>						
A B 0-3+16 =10	316	Schaktning av lera med något rötter	550	1:50	825	-		
B 3+16 - C 5+91	275	" " hård lera	460	1:50	690	-	1515	-
		Utplanering av jordsträngarna	10	100:30			303	-
		För arbetets tillsyn och oförutsedda utgifter tillägges c:a 10 procent av förestående belopp					182	-
Summa	591	Summa kronor					2000	-
		<u>Avloppet B-D-E.</u>						
B E 10-12+27 =3+16	227	Schaktning av lera	350	1:40	490	-		
		Utplanering av jordsträngarna	350	0:30	105	-	595	-
		För arbetets tillsyn och oförutsedda utgifter tillägges c:a 10 procent av förestående belopp					55	-
Summa	227	Summa kronor					650	-
		<u>Sammandrag.</u>						
	591	Avloppet A-B-C					2000	-
	227	" B-D-E					650	-
Summa	818	Summa kronor					2650	-

1	2	3	4	5	6	7	8	9
		<u>Alternativt kostnadsförslag för</u>						
		<u>avloppet B-D-E.</u>						
B D								
10 - 11	100	Rörledning av 37,5 cm:s (15") betongrör.						
=3+16								
		Inköp och frakt av 37,5 cm:s (15") rör						
		av tät betong, blandning 1:3, 76 cm.						
		långa	st.	131	5:70	746	70	
		Schaktning av lera		60	1:40	84	-	
		Läggning av rören och återfyllning 1m.	100	1:-	100	-		
		Trumöga av betong jämte rustbädd och						
		torvsättning vid punkten B				35	-	
		Samlingsbrunn av 60 cm:s (24") rör, be-						
		tong 1:3 med botten och lock av betong						
		jämte grusfyllning vid punkten D				75	-	1040 70
D E								
11-12+27	127	Rörledning av 30 cm:s (12") betongrör.						
		Inköp och frakt av 30 cm:s (12") rör av						
		tät betong, blandning 1:3, 76 cm.						
		långa	st.	167	3:70	617	90	
		Schaktning av lera		30	1:40	42	-	
		Läggning av rören och återfyllning 1m.	127	0:75	95	25		
		Samlingsbrunn av 60 cm:s (24") rör, be-						
		tong 1:3 med botten och lock av betong						
		jämte grusfyllning vid punkt E				75	-	830 15
		För arbetets tillsyn och oförutsedda						
		utgifter tillägges c:a 10 procent av						
		förestående belopp						179 15
Summa	227	Summa kronor						2050 -

Frändesta pr Sparreholm den 15 maj 1944.

Arvid Engström

Statens lantbruksingenjör.



U T L Å T A N D E,

avgivet vid laga syneförrättning med avseende å företag för torrläggning av vattensjuka marker, tillhörande Kuhlsta och Kuhlstatorp eller Mårtenstorp i Helgesta socken, Södermanlands län.

Torrlägningsföretagets läge, areal och jordmån.

Torrlägningsområdet är beläget inom Nyköpingsåns nederbördsområde n:r 65 omkring 5 kilometer ostsydost om Helgesta kyrka och finnes till sitt läge närmare angivet å motstående översiktskarta, där det markerats medelst gul färgbeteckning.

Företaget omfattar en areal av 5,99 har åker. Jordmänen är av mycket god beskaffenhet och består av ler- eller dymylla på lerbotten.

Företagets omfattning.

Enligt vid syneförrättningen framställt yrkande har för torrläggning av de i företaget ingående markerna föreslagits upptagande av de å hithörande plan- och profilritningar angivna avloppen A-B-C och B-D-E.

Alternativa beräkningar hava därvid verkställts för utförande av avloppet B-D-E såsom täckt ledning av 37,5 cm:s (15") betongrör å sträckan B-D och 30 cm:s (12") betongrör å sträckan D-E. Beräkningarna hava visat, att kostnaden för rörledning överstiger kostnaden för öppet dike med icke mindre än 1.400:-- kronor. Synemännen föreslå därför, att företaget skall utföras såsom öppet dike å denna sträcka, markägaren dock berättigad att mot bestridande av merkostna-

12.
den få anordna rörledning med ovan angivna dimensioner. Betongrören skola därvid vara tillverkade av pansarcement, då grundvattnet enligt tidigare undersökning befunnits innehålla aggressiva syror med påtaglig angreppsförmåga å betong.

Vattenmängd och dimensioner.

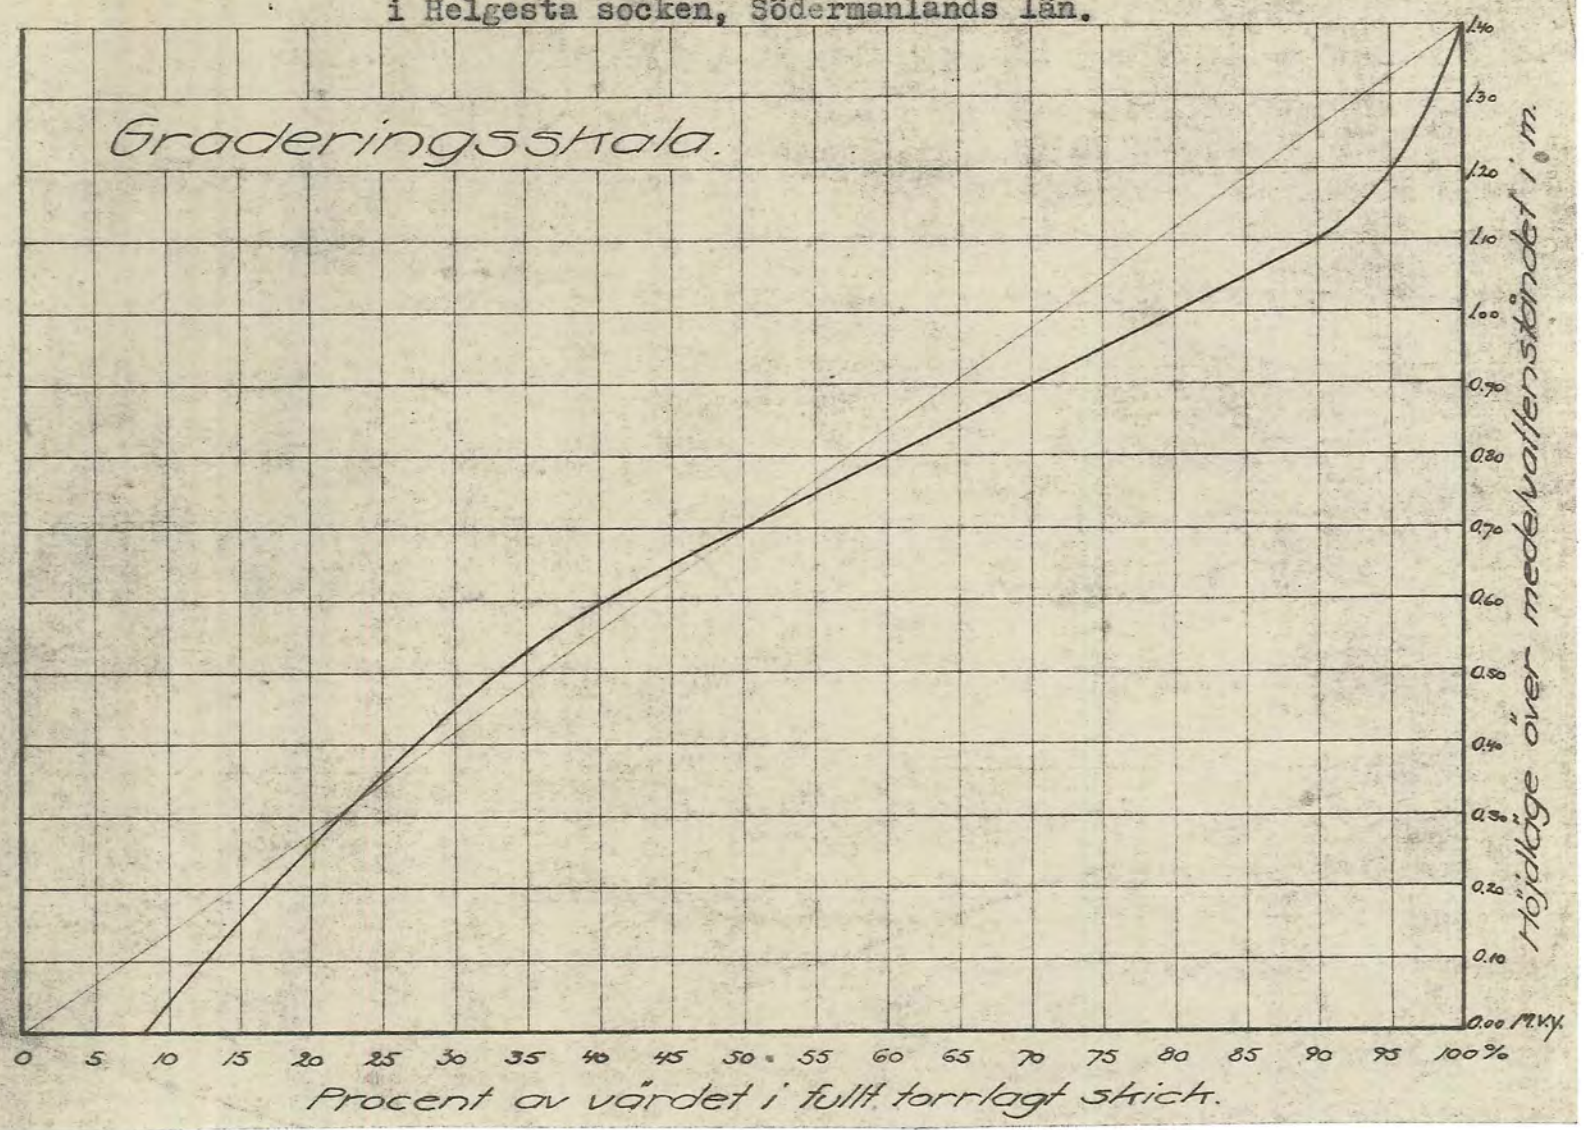
Nederbördsområdet för avloppen från markerna är å översiktskartan inneslutet av en heldragen blå linje, och omfattar en areal av 1,3 km². Genom en streckad blå linje har därjämte nederbördsområdet utmärkts för avloppet B-D-E, och omfattar detta en areal av 0,6 km².

Avrinningen vid flöden har beräknats efter 100 sekundliter pr km² till 0,13 m³/sek. för avloppet A-B-C och 0,06 m³/sek. för avloppet B-D-E.

Avloppen hava föreslagits till utförande med en bottenbredd av 0,3 meter och med en sidolutning av 1:1,25. Minsta bottenlutningen är 0,5:1000. Härigenom beräknas de vid flöden framrinnande vattenmängderna komma att avbördas vid ett största vattendjup av 0,54 meter. Vid medelvattenföring, då framrinnande vattenmängderna beräknas utgöra 1/10 av flodvattenmängden, kommer vattendjupet att uppgå till högst 0,2 meter.

Avloppens djup under markytan samt dimensioner och fallförhållanden utvisas närmare av de upprättade profil- och sektionsritningarna, varjämte å profilritningarna utmärkts de beräknade vattenståndet vid flöden.

FRÄNDESTA di kningsföretag av år 1944
i Helgesta socken, Södermanlands län.



Brobyggnader.

Brobyggnader ingå icke i företaget.

Uppmätning, ytavvägning och jordvärdering.

De i företaget ingående markerna hava blivit kartlagda och ytavvägda samt å plankartan avgränsade från högre belägen mark medelst en begränsningskurva, belägen på 1,4 meters höjd över nu rådande medelvattenstånd i avloppen, varvid även tillägg gjorts för erforderligt fall till desamma, för de marker, som ligga på längre avstånd därifrån.

Markerna hava sedermera av synemännen värderats såväl i deras nuvarande vattenskadade tillstånd som i det skick, vari de beräknats komma efter torrläggningen. För varje ägofigur hava sålunda nuvarande och blivande värdet samt skillnaden eller jordförbättringsvärdet beräknats och införts i hithörande värderingslängd.

Vid bestämmandet av blivande värdet har hänsyn uteslutande tagits till markernas naturliga beskaffenhet, ernådd torrlägningsgrad, samt gängse normala prisetförhållanden och betingelser i övrigt. Markernas nuvarande värde har uppskattats med hänsyn till deras höjdläge i förhållande till nu rådande medelvattenstånd i avloppen och uträknats med tillhjälp av här bifogade graderingsskala.

För samtliga i företaget ingående marker har nuvarande värdet beräknats till 5.210:80 kronor, medan värdet av samma marker efter torrläggningen uppskattats till 8.253:70 kronor. Den genom torr-

läggningen beräknade jordförbättringen uppgår sålunda till 3.042:90 kronor.

Kostnad.

Enligt här bifogat kostnadsförslag uppgå kostnaderna för avloppens upptagande till 2.650:-- kronor, inberäknat 10 procents tillägg för arbetets tillsyn och oförutsedda utgifter.

Kostnadernas fördelning.

Samtliga i företaget ingående marker hava sådant höjdläge i förhållande till varandra, att de enligt vattenlagens bestämmelser äro att anse såsom en torrläggningssamfällighet. Någon anledning till uppdelning i avdelningar enligt bestämmelserna i 7 kap. 24 § vattenlagen förefinnes icke. Samtliga med företaget förenade kostnader skola utan särskild jämkning bestridas av ägaren av 1 + 1 mtl. Kuhlsta 1¹ och 2¹ och 1/8 mtl. Kuhlstatorp eller Mårtenstorp 1¹.

Arbetets utförande.

Enär hinder enligt i vattenlagen stadgade grunder icke synas förefinnas mot ifrågavarande torrläggningsföretag, lämna synemännen sitt medgivande till företagets utförande i enlighet med i detta utlåtande lämnade bestämmelser.

Arbetet skall vara i sin helhet fullbordat senast den 31 december 1947.

Vid arbetets utförande skall iakttagas, att de ur avloppen

upptagna jordmassorna uppläggas på minst 1,0 meters avstånd från avloppets kanter, att jordvallarnas lutning mot avloppet icke göres brantare än 1:1,25, samt att öppningar lämnas för alla diken och svackor, för att ytvattnet må kunna fritt avrinna.

Fixpunkter.

Till ledning vid arbetets utförande och kontroller hava följande fixpunkter anbragts.

1. Fixp. + 10,65 m., ring i sten 40 m. nordost om punkt 0+65.
2. Fixp. + 10,28 m., ring i sten 60 m. nordost om punkt 3+95.

Underhåll.

För vidmakthållande av det genom företaget ernådda torrlägningsresultatet skola avloppen, där någons rätt kan vara därav beroende, för framtiden omsorgsfullt underhållas. Avloppen skola sålunda grässkäras minst en gång om året på hösten och dessutom grundligare rensas minst vart fjärde år. Uppkomna islamningar och växtbildningar skola därvid avlägsnas och avloppen återställas till för desamma nu föreskrivna dimensioner.

Vederbörande sakägare skola därjämte genom anordnande av nödiga stängsel e. d. svara för, att avloppen icke skadas genom igen-trampande av betande kreatur.

Avgift till vattendomstol.

Avgift till vattendomstolarnas organisation och verksamhet skall icke erläggas av företaget, enär nämnda avgift, beräknad en-

ligt i 11 kap. 95 § vattenlagen stadgade grunder, skulle komma att understiga 15:-- kronor.

Besvärshänvisning.

Är någon missnöjd med åtgärd eller beslut under denna syneför-
rättning, eller vill någon eljest föra talan mot detta utlåtande,
äger han, att inom sextio dagar från nedanstående dag till Söder-
bygdens vattendomstol, adress Stockholm, ingiva sina besvär. I be-
svären, vilka skola ingivas i tre exemplar, skola fullständigt upp-
tagas klagandens alla påståenden och skälen därtill, och skola vid
besvären fogas alla de handlingar, klaganden vill åberopa till stöd
för ändringssökandet.

Företagets namn m.m.

Företaget har betraktats såsom dikning enligt 7 kap. av gäl-
lande vattenlag och skall benämnas Frändesta dikningsföretag av år
1944 i Helgesta socken, Södermanlands län.

Frändesta pr Sparreholm den 15 maj 1944.

Å tjänstens vägnar:

Martin Ljungström

Statens lantbruksingenjör.

Gust. Lindh

Jonas Jönsson

Biträdande godemän.

ARVODESRÄKNING

för laga syneförrättning angående Frändsta delningsföretag år 1944
i Helgersås socken och Lödermanlands län,
upprättad enligt nedanstående §§ i lantbruksingenjörstaxan av den 27 juni 1930.

År och månad	Dag	A r b e t e	An- tal	å kr.				
					Kr.	öre	Kr.	öre
1	2	3	4	5	6		7	
		Kallelser och kungörelser, § 5	3	0,50	1	50	1	50
		Ägomätning: i skala 1: 4000, §§ 6—10						
		a) för mättningsområdets gränser enl. tariff I						
		1) i åker, raklinje		1,50				
		kroklinje	1,7	3,00	5	10		
		i annan mark, raklinje		3,00				
		kroklinje		6,00				
		2) för strandsträckor utefter sjö o. vattendrag med bredd över 15 m.						
		i åker, raklinje		3,00				
		kroklinje		5,00				
		i annan mark, raklinje		5,00				
		kroklinje		11,00				
		3) för strandsträckor utefter mindre vattendrag, bredd 10—15 meter						
		i åker, raklinje		1,00				
		kroklinje		2,00				
		i annan mark, raklinje		2,00				
		kroklinje		5,00				
		b) för mättningsområdets olika ägoslag, ägofigurer och areal enligt tariff II						
		åker, medelareal <u>49</u> ar	12	0,24	2	88		
		" har	5,99	0,78	4	67		
		äng och odlingsmark, medelareal						
		" har						
		annan mark och impediment, medelareal <u>11</u> ar	3	0,05		15		
		" har	0,32	0,78		25	13	05
		Tillägg för mätning i skala 1:						
		c) för vattenavlopp enl. tariff III med en medelbredd av 10—15 m.						
		i åker o. d., raklinje						
		kroklinje						
		i annan mark, raklinje						
		kroklinje						
		d) för textning, skala o. d., 1:sta regalarcket bladet			4	-	4	-
		övriga regalarark blad						
		Överföres					18	55

1	2	3	4	5	6	7
		Överfört				91 01
		Arbetsbeskrivning, § 27, 1:a sidan			3	
		tillägg för övriga sidor st.		2,00		
		Kostnadsberäkning, § 28, a) nyanläggning km.		2,50		
		därjämte 25 öre pr m ² av våta sektionensarean vid h. v. y.				
		nämligen m ² sektion på "				
		b) vid förändring av befintligt avlopp "	1.045	4,00	4 18	
		därjämte 50 öre pr m ² av våta sektionensarean vid h. v. y.				
		nämligen m ² sektion på "				
		c) av kostnadsförslaget slutsumma 0,1 0/0 (broar och vallar inberäknade)			4 70	8 88
		Förslag till invallning, § 29				
		a) Konstruktion och dimensionering av vallar			6 —	
		b) Inläggning av vallkrön km.		0,50		
		c) Uppritning av tvärsektioner st.		0,25		
		d) Kostnadsberäkning km.		3,00		
		§ 46 Förslag till pumpstation dagar		12,00		
		Förslag till bro- och trumbyggnad, §§ 33—35 och 38				
		Dimensionsberäkning		8,00		
		Ritarbete				
		för särskilt konstruerat landfäste st.		4,00		
		Kostnadsberäkning				
		för särskilt konstruerade landfästen st.		4,00		
		Grandförstärkning m ²		0,10		
		Antal särskilda ritningar st.		3,00		
		Införande av höjdsiffror å plankartan, § 39	52	0,01	52	52
		Översiktskarta, § 41			4 05	4 05
		Ersättningslängd, § 42, grundbelopp			1 50	
		antal ersättningar st.		0,25		
		Kostnadsfördelning, § 43, grundbelopp			2 —	
		antal fastigheter st.		0,30		
		tillägg för fastigheter i olika avdelningar "		0,20		
		Utlåtande och betänkande, § 45 sid.	6	3,00	18 —	18 —
1944	14/5	Sammanträden o. upprättande av protokoll, § 46, mom. 1, dagar	1	12,00	12 —	12 —
1942	24/30	Särskild utredning, § 46, mom. 2 Preliminär utredning	1 1/2	12,00	18 —	18 —
1940	29/11	Utredning å länets lantmäterikontor rörande fastighetsgränser, jordregisternummer o. d., § 46, mom. 15 dagar	1/3	12,00	4 —	4 —
		Förslag enl. § 46 mom. 15, brunn "		12,00		
		utlopp för täckt ledning "		12,00		
		slamficka "		12,00		
		Lösen för:				
		Kopia av plankartan, § 51				156 46
		1) 1:sta regalarket				7 —
		blad				
		övriga regalark				
		blad st.				
		2) efter kartans skala och ägofigurernas medelareal, tariff VII,				
		skala 1: 4000, medelareal 42 ar ägofigurer st.	15	0,07	1 05	
		har	6.31	0.14	88	
		Överföres			1 93	7 —

1	2	3	4	5	6	7
		Överfört			1 93	7 -
		höjning för handkopia å ritpapper, 25 0/0			48	
		3) insättning av höjdlägestal st.	52	0,02	1 04	
		" " kanaler och diken, grundbelopp			1 75	
		tillägg för varje cm. verkligt mått å kartan, cm.	20	0,05	1 -	6 20
		Kopia av profil-, sektions-, bro- och trumritningar, § 54,				
		1) enligt tariff VIII, endast markyta km.				
		befintligt vattendrag ell. vall "				
		nytt avlopp eller vall "				
		ändring av befinligt avlopp "	0.818	6:-	4 91	
		2) tvärsektioner, originalritningens belopp			5 65	
		3) broar och trummor, " "				
		4) för varje med rubrik, skalor o. d. försett blad st.	1	3,00	3 -	13 56
		nedsättning för kopia å kalkérväv 25 0/0				
		Kopia av annan ritning, § 46, pumpstation dagar		12,00		
		brunn, rörtutlopp och slamficka "		12,00		
		Avskrift av synehandlingarna, § 55 sid.	21	0,55		11 55
		Översiktskarta i d:o, § 41				4 05
		Summa kronor				42 36
		Övriga förrättningskostnader.				
		Lösen av förordnandet jämte kommissionärsarvode				
		Annonskostnader ang. sammanträden				
		Inbindning av förrättningshandlingar o. uppklistring av ritningar ^{2 st.}			4 -	4 -
		Arvode till biträdande förrättningsmannen				
		Ersättning till gode männen enligt egna räkningar				12 70
		Kostnader för hantlangning, materialer o. d.				32 -
		Summa kronor				48 70
		Sammandrag.				
		Förrättningsmannens arvode				156 46
		Lösen för kopior och avskrifter				42 36
		Övriga förrättningskostnader				48 70
		Summa kronor				247 52

Den, som icke åtnöjes med denna räkning, äger att inom tre månader från nedanstående dag klander därå anställa genom stämning till Västertinge häradsrätt.

Frändersta pr Sparshuset den 15 maj 19 44

Martin Lingsjöns
Statens lantbruksingenjör.

Att sakägare erhållit en med denna lika lydande räkning befyga:

Gust. Linder

Jörn Andersson

Kronor kwitteras:

den 19

Att, såvitt framgår av härstädes fört vederbörligt
diarium, besvär inom laga tid icke anförts över en enligt upp-
gift den 15 maj 1944 avslutad laga syneförrättning rörande
Frändesta dikningsföretag av år 1944 i Helgesta socken, Söder-
manlands län; det varder härmed till bevis meddelat. Stock-
holm i Söderbygdens vattendomstols kansli den 26 augusti 1944.

Ex officio:

G. Osterholm
(G. Osterholm)

Lösen redov. gm stpl..... 1/-
Stämpel 1/-
Summa kronor 2/-



Lantbruksingenjören Martin Lingström, p.b.

Sodl. 31 1/2 42 ³³²/₄₄

5215
K. LANTBRUKSSTYRELSEN
13 FEB. 1947.

R A P P O R T

över avsyning av torrlägningsföretag, verkställd enligt förordnande av Kungl. Lantbruksstyrelsen den 17 augusti 1946.

Företagets namn: Frändesta dikningsföretag av år 1944 i Helgesta socken, Södermanlands län.

Planen fastställd den 19 december 1944.

Statsbidrag från statens avdikningsanslag 1.420:- kronor.

Lån från statens avdikningslånefond 1.500:- kronor.

Kontrakt om arbetets utförande antaget den 15 maj 1945.

Fastställd arbetstid till den 1 september 1946.

Ende intressent: Agronomen Stig Janson, Frändesta, Sparreholm.

Avsyningen verkställdes av undertecknad den 17 december 1946.

Företaget befanns därvid vara i sin helhet utfört i överensstämmelse med den fastställda arbetsplanen och tillstyrkes till godkännande.

Enligt uppgift hava företagets verkliga kostnader icke understigit de vid arbetsplanens fastställande beräknade.

Nyköping den 20 december 1946.

Å tjänstens vägnar:

Martin Ljungström
Statens lantbruksingenjör.

Uppgift jämlikt stadgandet i 1 §, 1 stycket, av lag om kronans förmånerätt för avdikningslån den 14 juni 1929 (nr 164).

Företagets namn: Frändesta dikningsföretag av år 1944 i Helgesta socken av Södermanlands län.

Lån 1.500 kronor från statens avdikningslånefond enligt Kungl. Lantbruksstyrelsens beslut den 19 december 1944.

Lånet har beviljats för nedanstående, i utredningen angående detsamma upptagna fastigheter.

Socken, by och hemman	Mantal	Register- nummer	Ä g a r e
<u>Helgesta socken</u>			
Kuhlsta	1	1 ¹	Stig Jansson
"	1	2 ¹	Bensonne
Kuhlstatorp eller Mär- tenstorp	1/8	1 ¹	Bensonne

Stockholm den 15 maj 1945.

På Kungl. Lantbruksstyrelsens vägnar

Albert Smith

[Handwritten mark]

19/12 44

11691

DIARIE NR

K LANTBRUKSSTYRELSEN

5 JUN. 1944

U P P G I F T

å de fastigheter inom Frändesta dikningsföretag av år 1944 i Helgesta socken, Södermanlands län, vartill lån sökes från statens avdikningslånefond.

Helgesta socken.

- 1 mtl. Kuhlsta 1¹
 - 1 mtl. Kuhlsta 2¹
 - 1/8 mtl. Kuhlstatorp eller Mårtenstorp 1¹
- } ägare: Stig Janson.

Nyköping i maj 1944.

Martin Ljungström

Statens lantbruksingenjör.

R A P P O R T

över besiktning av torrlägningsföretag, verkställd enligt förordnande av Kungl. Lantbruksstyrelsen den 21 februari 1944.

Företagets namn: Frändersta dikningsföretag av år 1944 i Helgesta socken, Södermanlands län.

Planen fastställd den 19 december 1944.

Statsbidrag från statens avdikningsanslag 1.420:- kronor.

Lån från statens avdikningslånefond 1.500:- kronor.

Kontrakt om arbetets utförande ännu icke antaget.

Fastställd arbetstid till den 1 september 1946.

Ende intressent: Agronomen Stig Janson, Frändesta, Sparreholm.

Besiktningen verkställdes av undertecknad den 15 maj 1944. Företaget befanns därvid vara i sin helhet utfört i överensstämmelse med den fastställda arbetsplanen, med undantag av, att en del av jordsträngarna ännu icke utplanerats.

Enligt det fastställda kostnadsförslagets à-priser har det utförda arbetet beräknats motsvara 2.400:--
vartill komma förrättningskostnader o.d. 276:92
Summa kronor 2.676:92

utgörande omkring 91 procent av den vid arbetsplanens fastställande beräknade kostnaden för företaget 2.926:92 kronor.

Företagets verkliga kostnader torde icke komma att understiga de vid arbetsplanens fastställande beräknade.

Nyköping den 18 april 1945.

Å tjänstens vägnar:

Martin Ljungström

Statens lantbruksingenjör.