


Förslag
i 2 blad till utförande av torrlägningsföretaget
Husby-Sundby
i Öja socken, Södermanlands län,
upprättat vid laga synförrättning åren 1943-1944 av
Martin Vingthörn
Statens lantbruksingenjör.

meter 100 50 0 Skola 1:4000. 100 200 300 meter

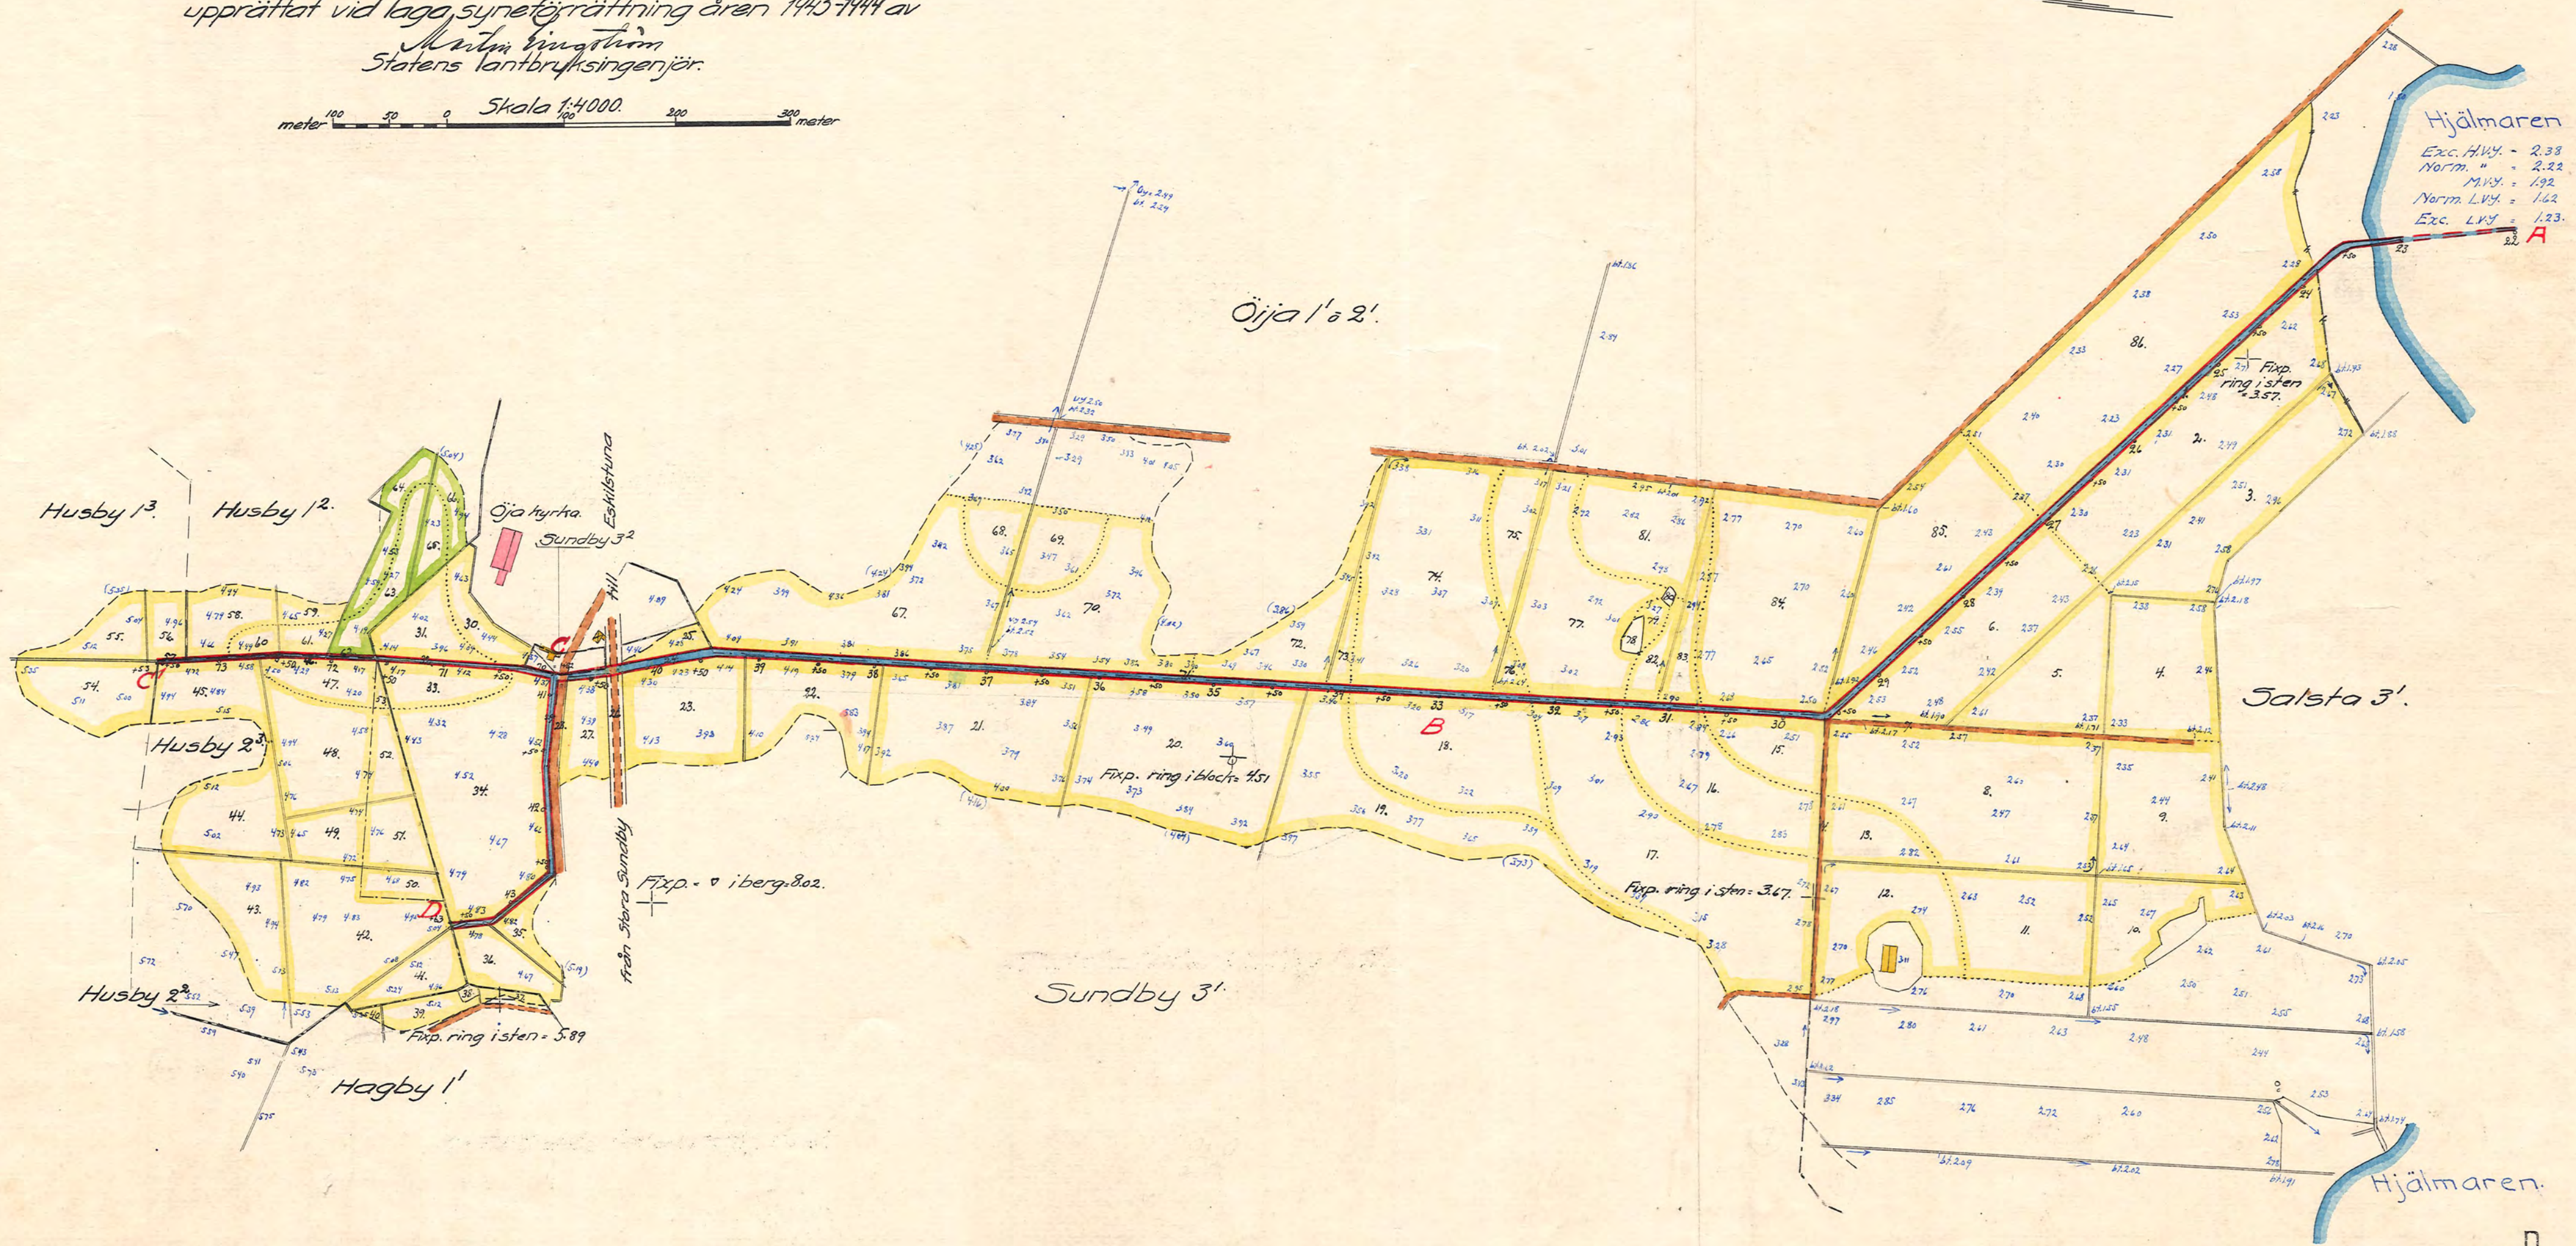

MR. COE

D 2★6355

No 367 Formulant 2 pite