


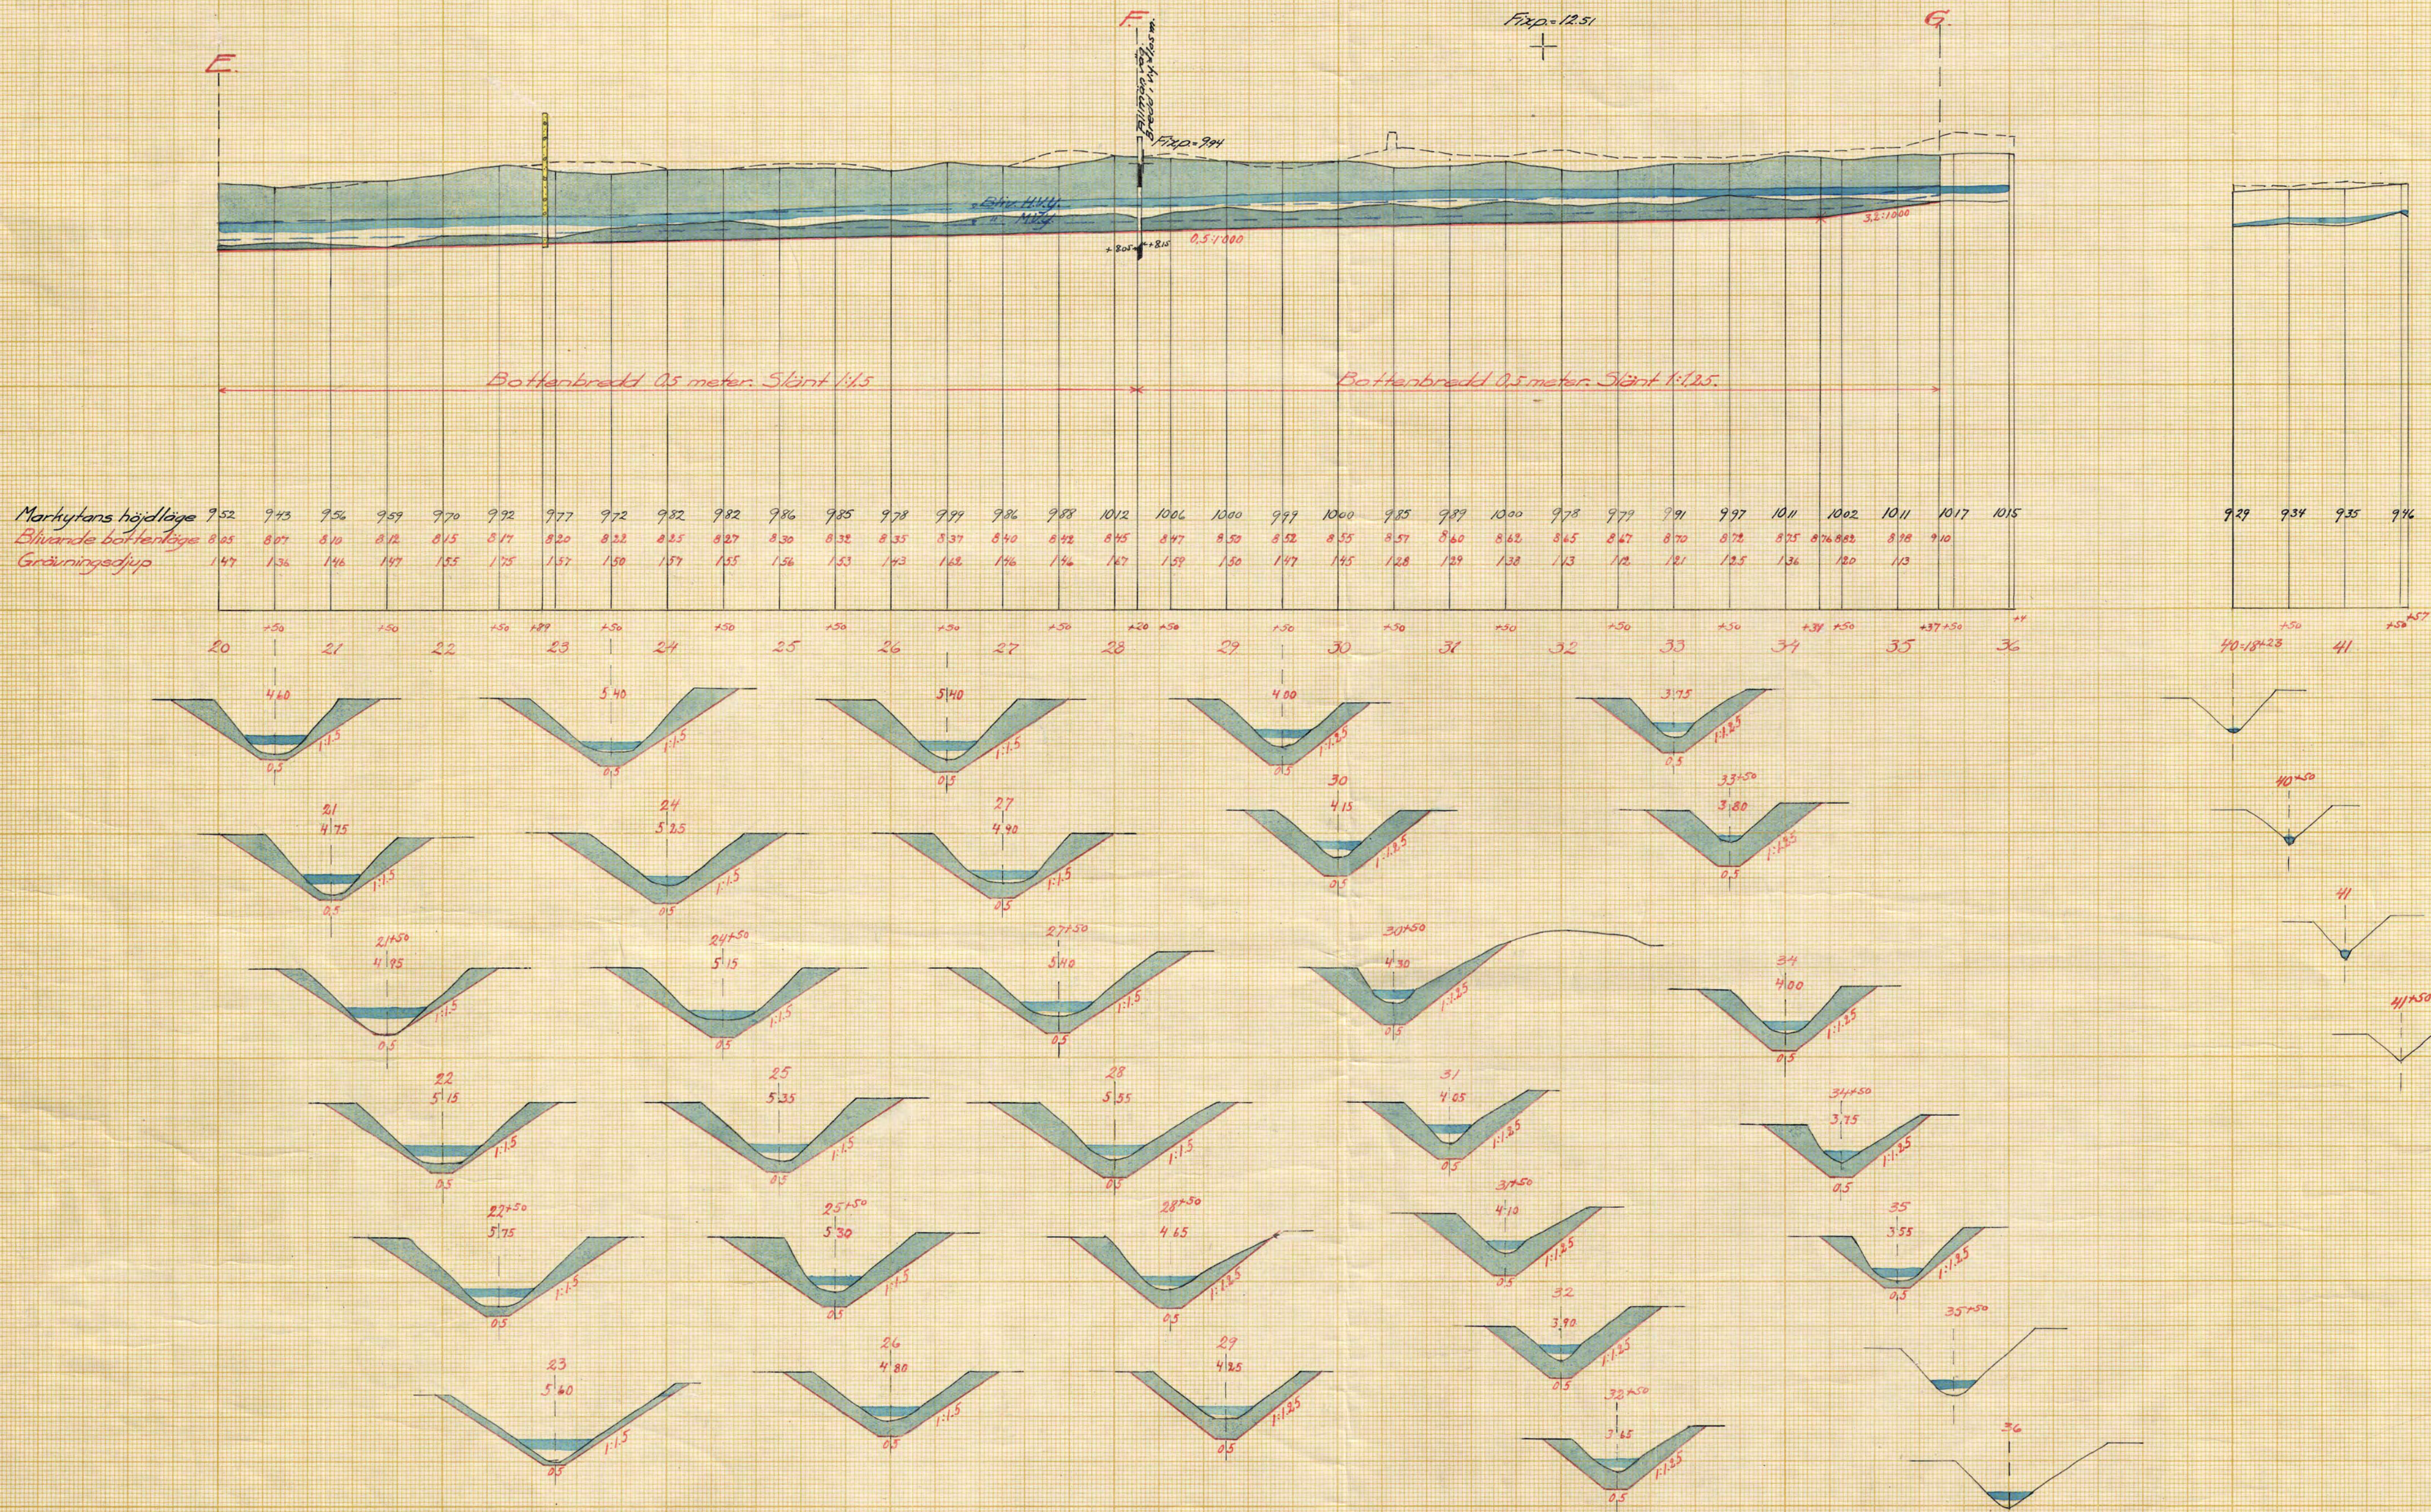

Förslog
i 3 blad till utförande av torrlägningsföretaget
Tuna-Erikslund-Ekebonäs
i Västerlunds socken av Södermanlands län,
upprättat vid laga synförrättning år 1942 av
Martin Vingström,
Statens lantbruksingenjör

Genom Kungl. Lantbruksstyrelsens
beslut denna dag fastställt till efter-
rättelse vid arbetets utförande.

Stockholm den 19 december 1944
På Kungl. Lantbruksstyrelsens vägnar

Edvard Forsman

Skala:
För längd 1:1000
För höjd och sektioner 1:100

KIIN.Nr 003

3*0359

3

Ar 335 Länslund 3:10

43015