

Genom Kongl. Maj:ts nådiga beslut af den 17 Juli 1903
fastställt till efterrättelse vid arbetets af förändr.
Stockholm den 30 September 1903


Tridaf Myrdalen

O. Linder

Västmanas
Mun. Hållare



Tejerijönsörrau.

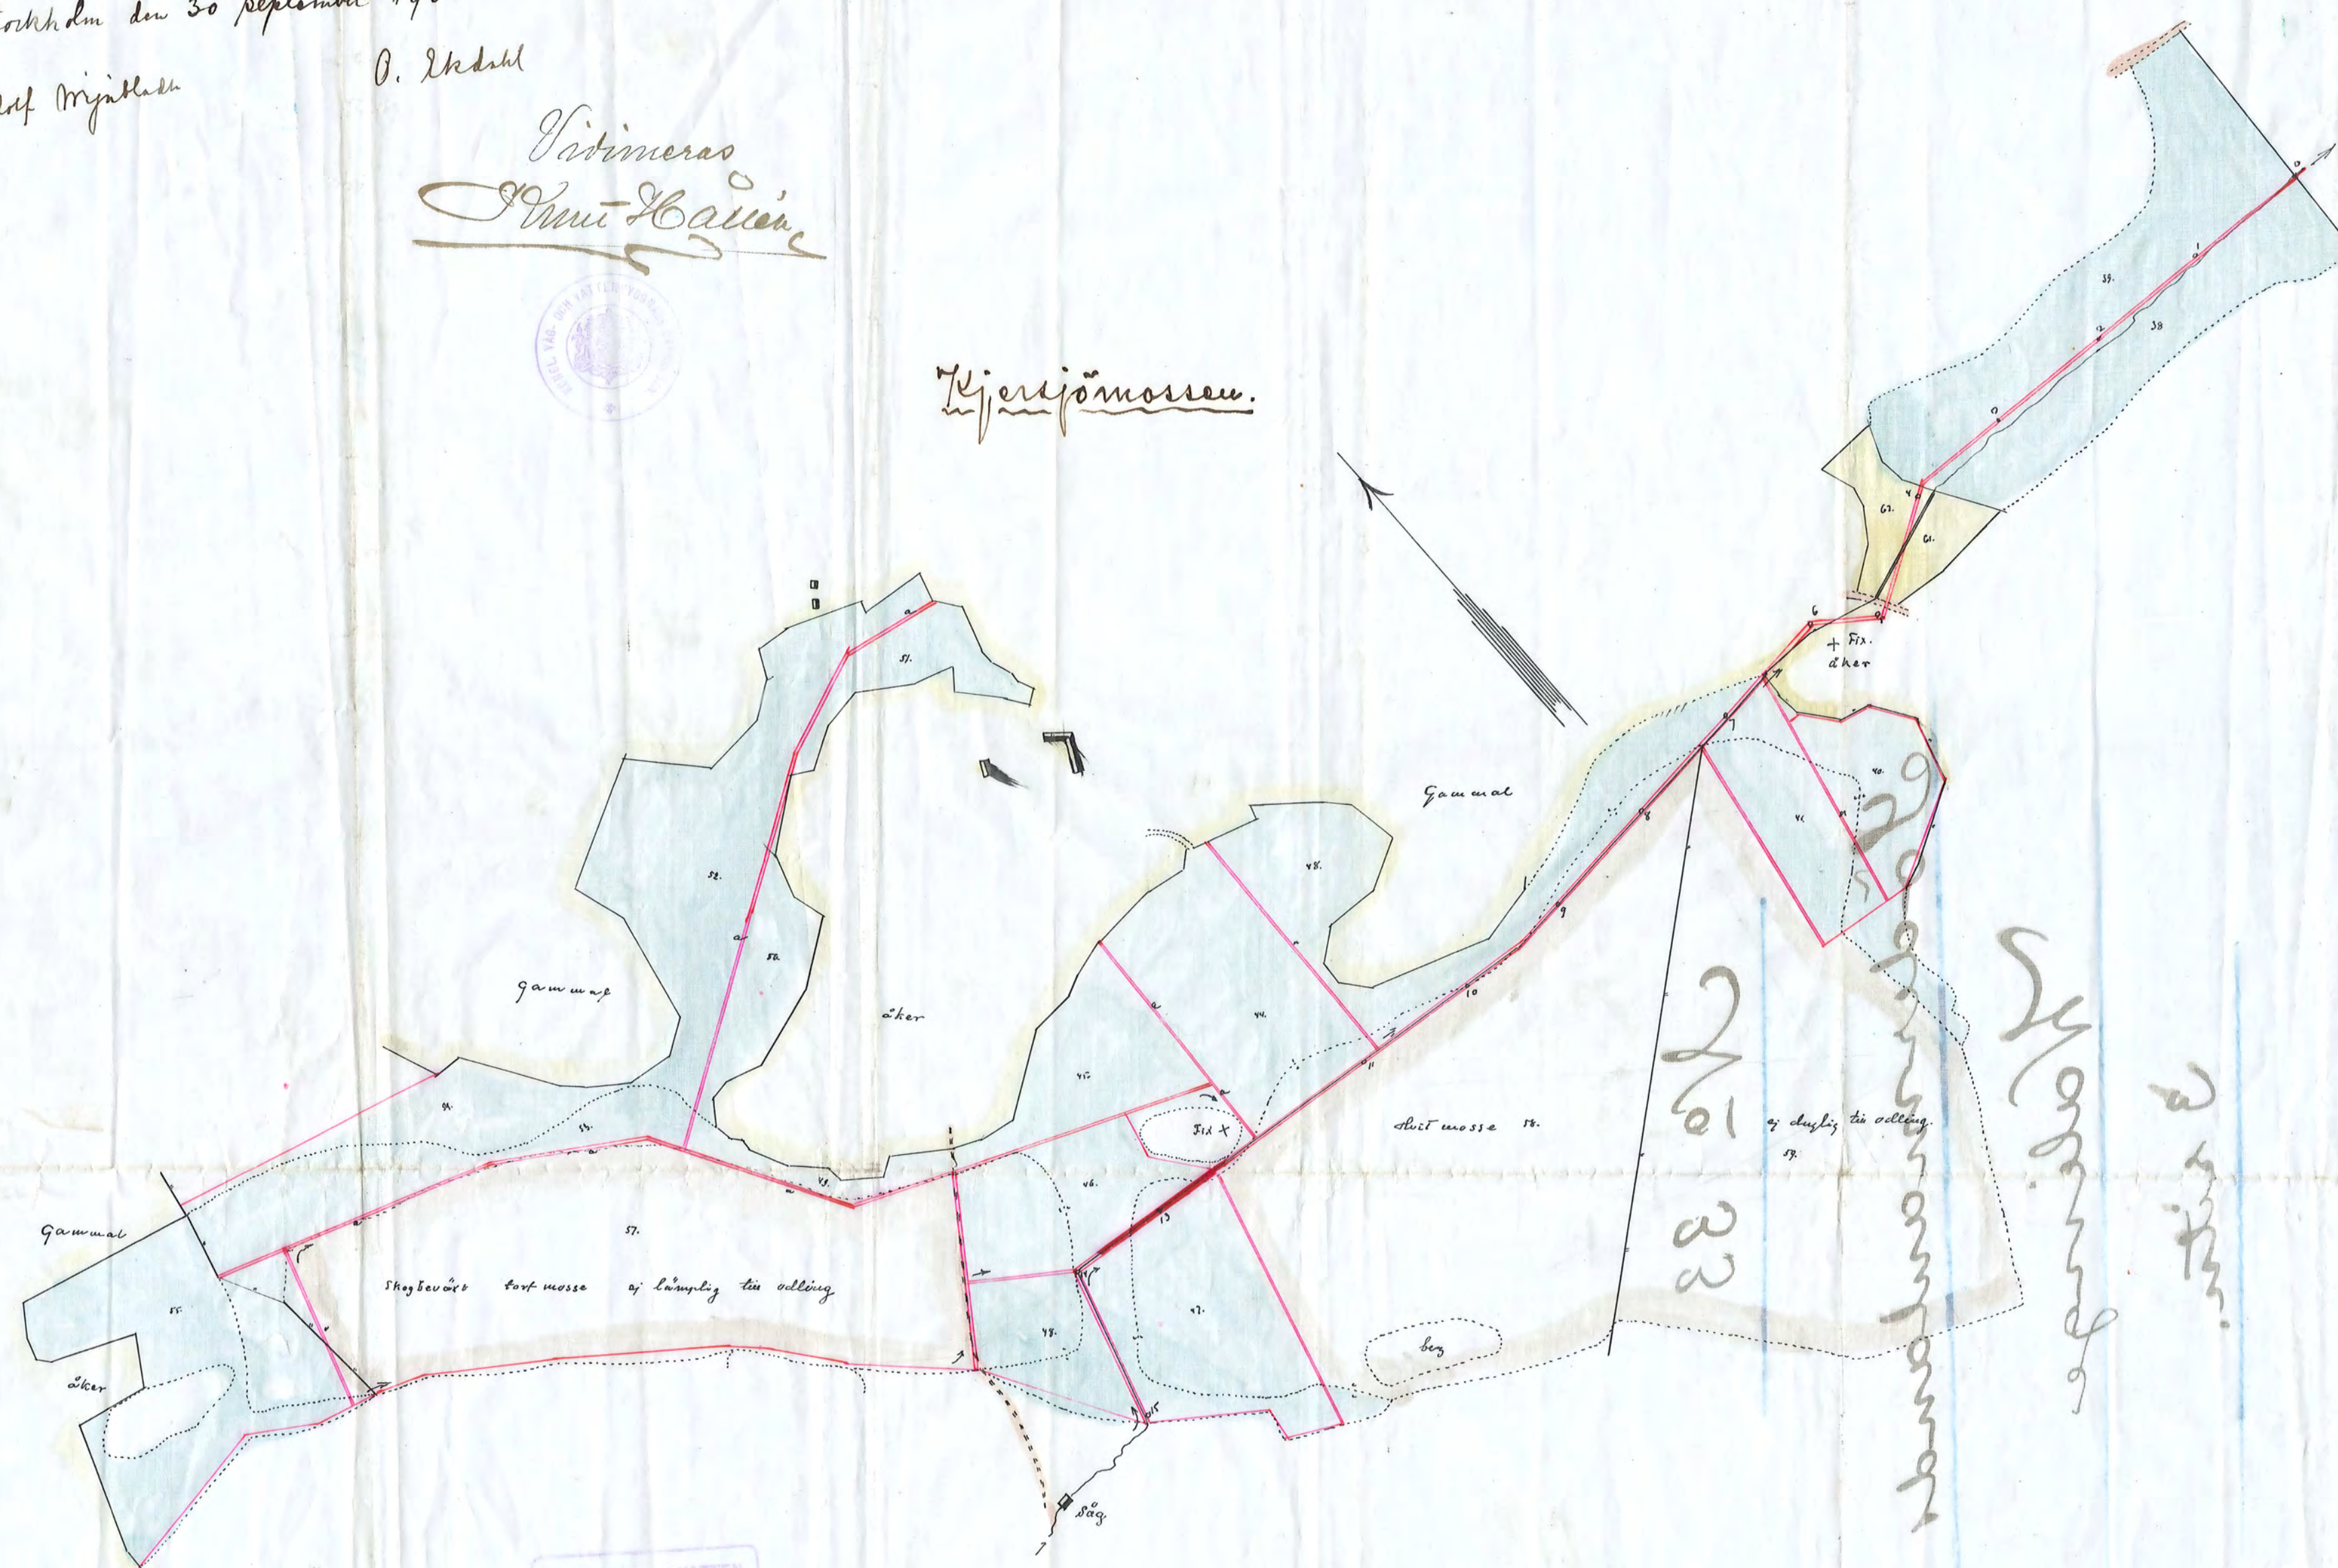

KONSTNÄR- och VATTEN
BYGGNADSVÄRDELS
BUREÅU AF S.W.



2722
03
Södermanlands län
Södermanlands län
Södermanlands län

Ölshög

Förslag till konfimering och addering af väsentliga marker
i Valinge Gård uti Stigtomta socken, för årens hänsel
af Södermanlands län, uppräpnade år 1902 af

Bon Omie Hildebrand
Stats landeraktsegenör.

Långkäret.

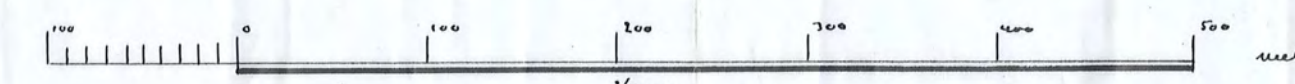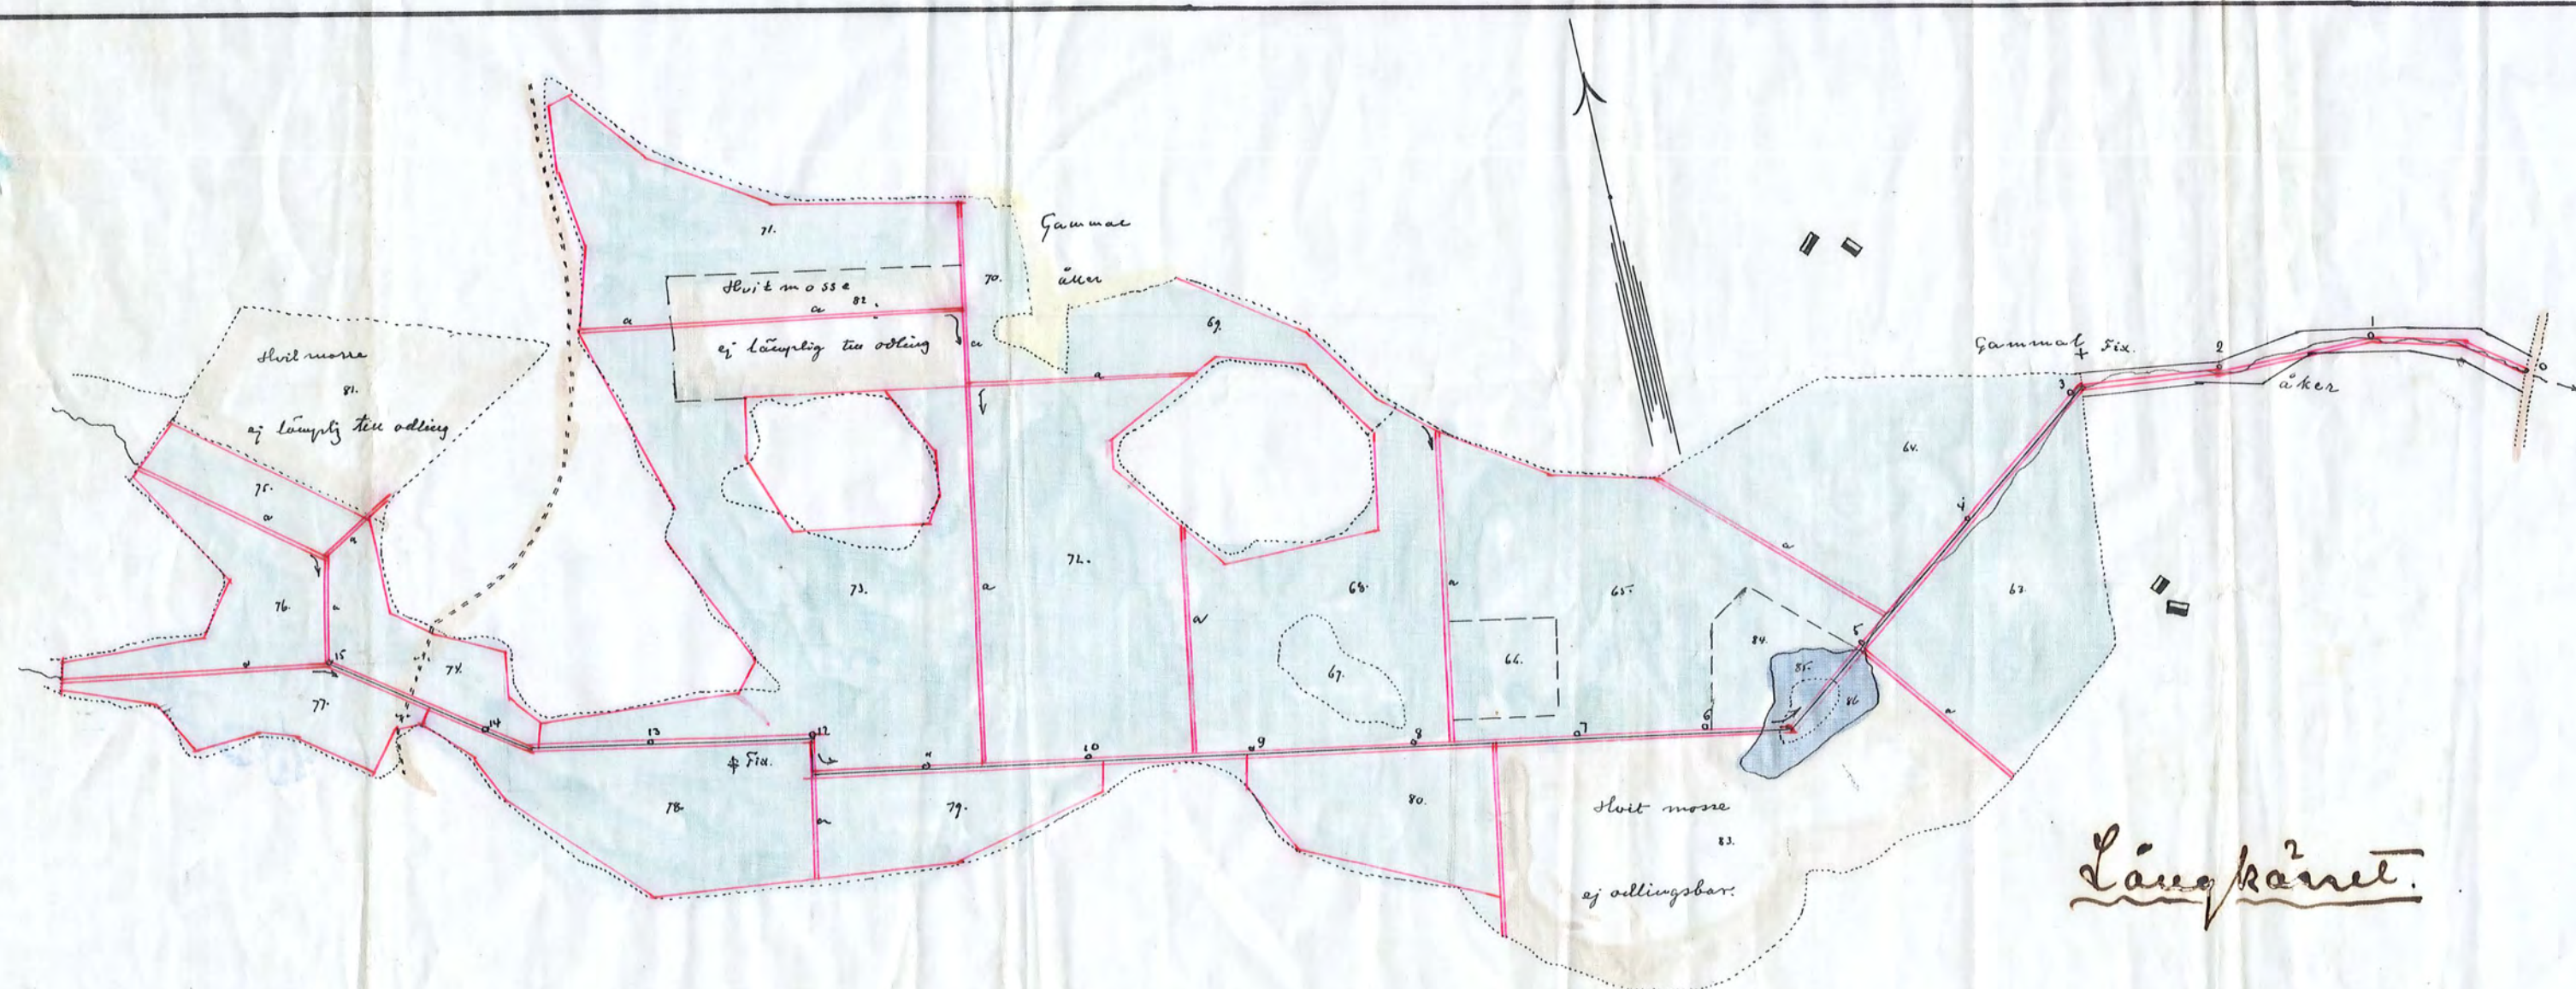

Västmanas ex officio

Strandkvist och Linder