
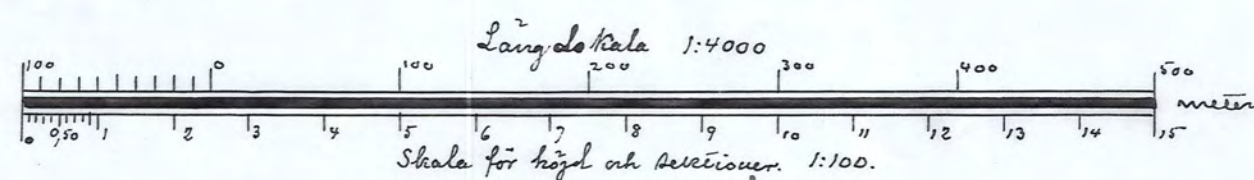


Profil och rektioner för afloppsgref genom Långkäret.

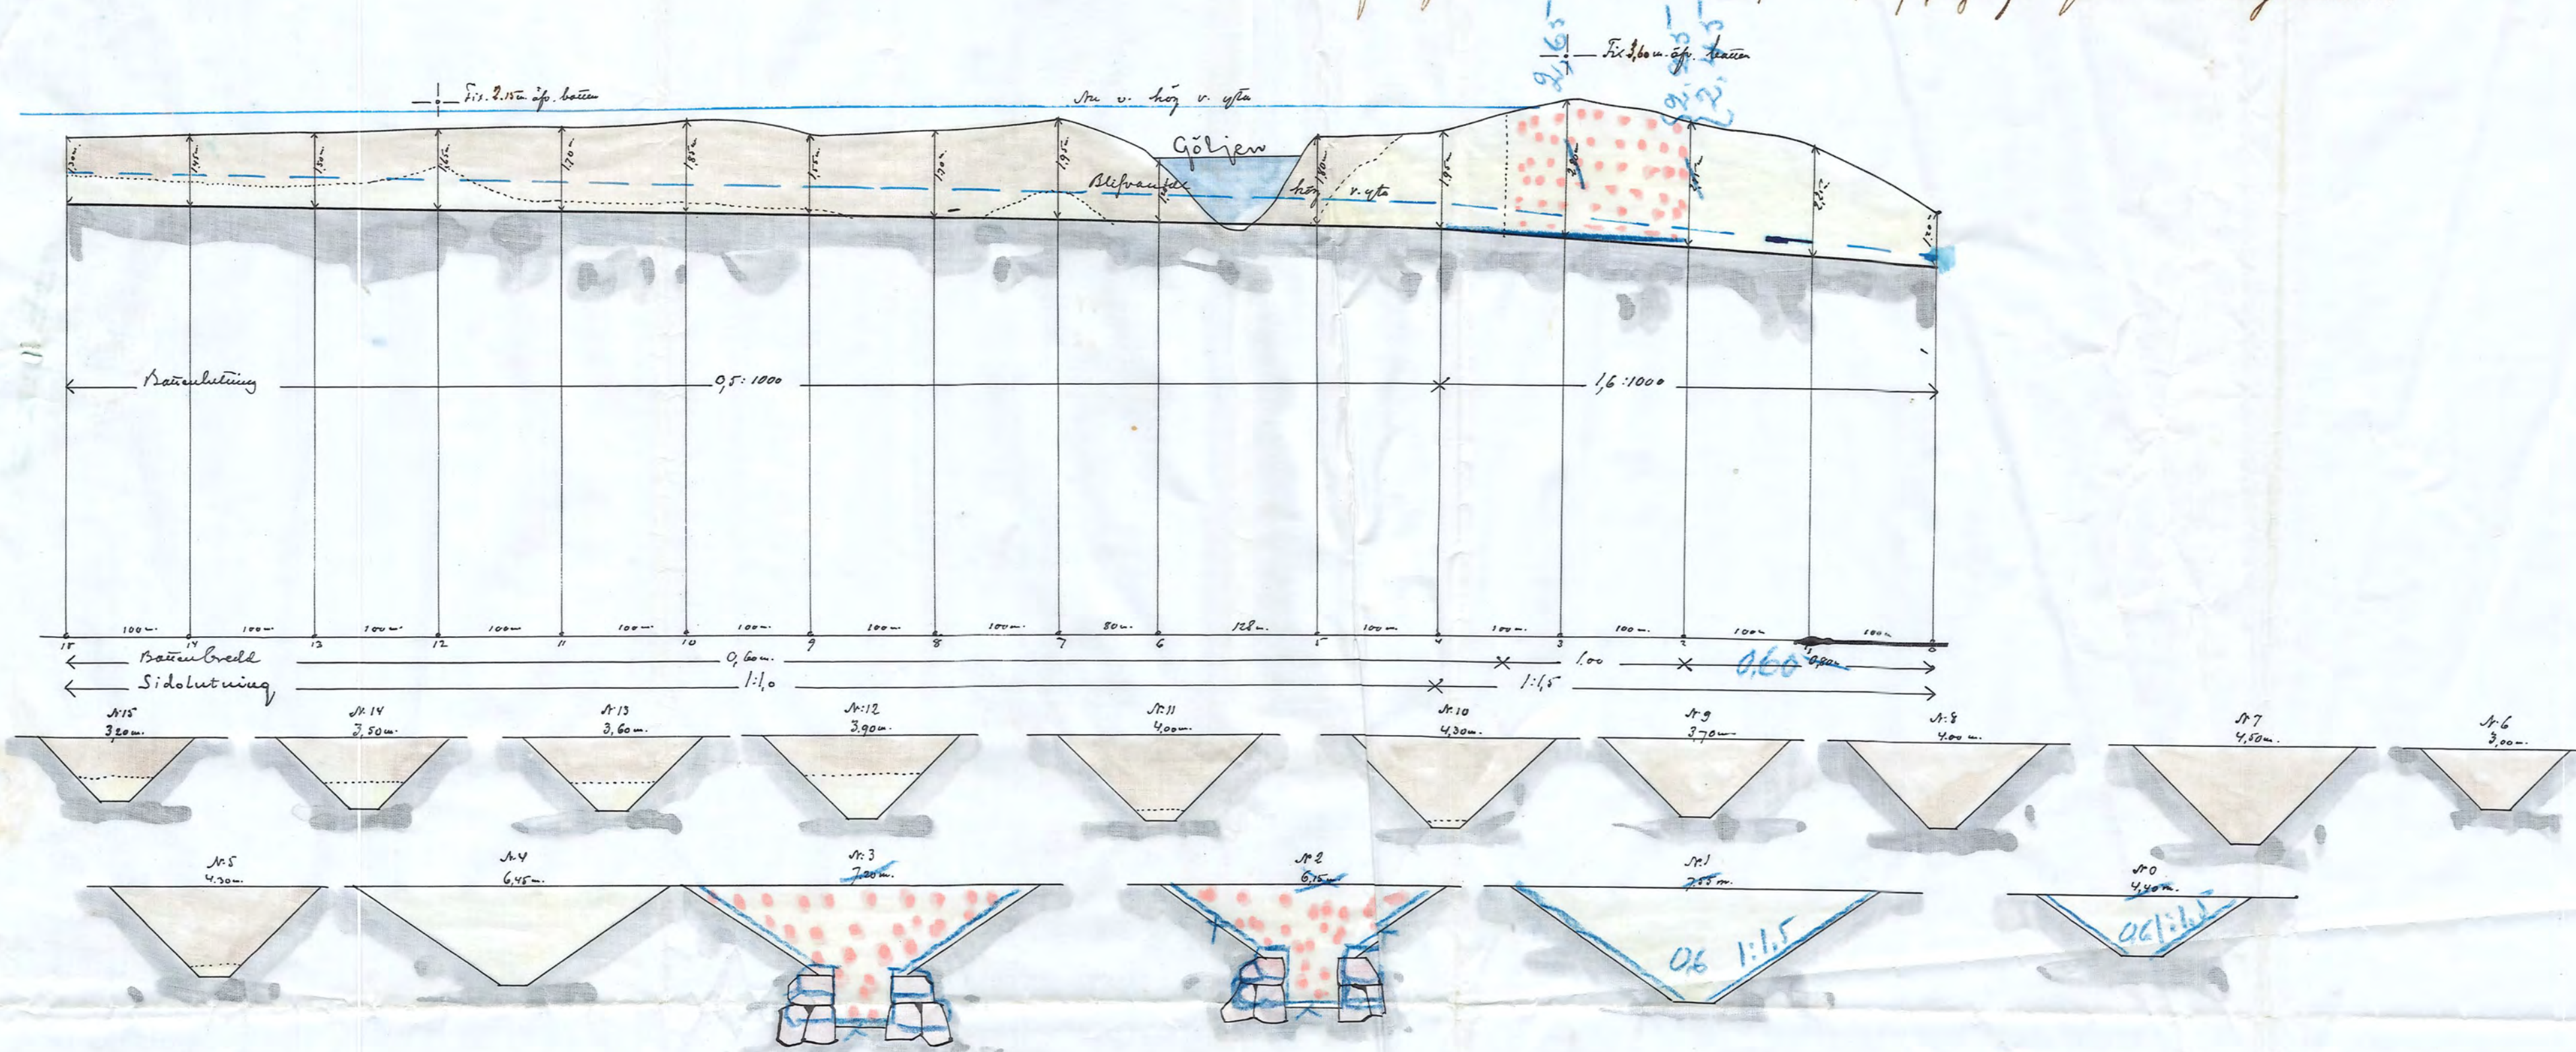

Genom Kungl. Maj:ts nyligen befat af den 17 Juli 1903 fastställt till afloppsrättelse vid arbetets utförande med på till ändring enligt anteckningar under kontrollförsök.

Stockholm den 30 September 1903.

Ernst Myrberg

O. Nordahl

Vidmarer
Oscar Höglund

KONST. VÄG- och VATTEN-
BYGGMÄSTARENS
RÄTTINGSARKIV.

Skript.
Förslag till torrläggning och odling af vattenvejska marker till-
hörande Wälsjö Gård uti Stigstomta Loken, Jönköpings län
af Södermanlands län, uppköpt af 1902 af

Bror Eric Hildebrand.
Statens Landtbruksingenjör.

Vidmarer & affier
Oscar Höglund

RIKSNR 003

D 3*0036

Ar 33 Lönblad 3 pite

3200+6