Blad 1.

Kungl Lantbruksstyrelsens
Kulturtekniska byrås arkiv

2 DEC 1949

Genom Kungl. Lantbruksstyrelsens beslut denna dag har ändring i för företaget fastställd plan medgivits i enlighet med av Styrelsen å betänkandet gjord påskrift.
Stockholm den 26 augusti 1949.
På Kungl. Lantbruksstyrelsens vägnar
A. Smith

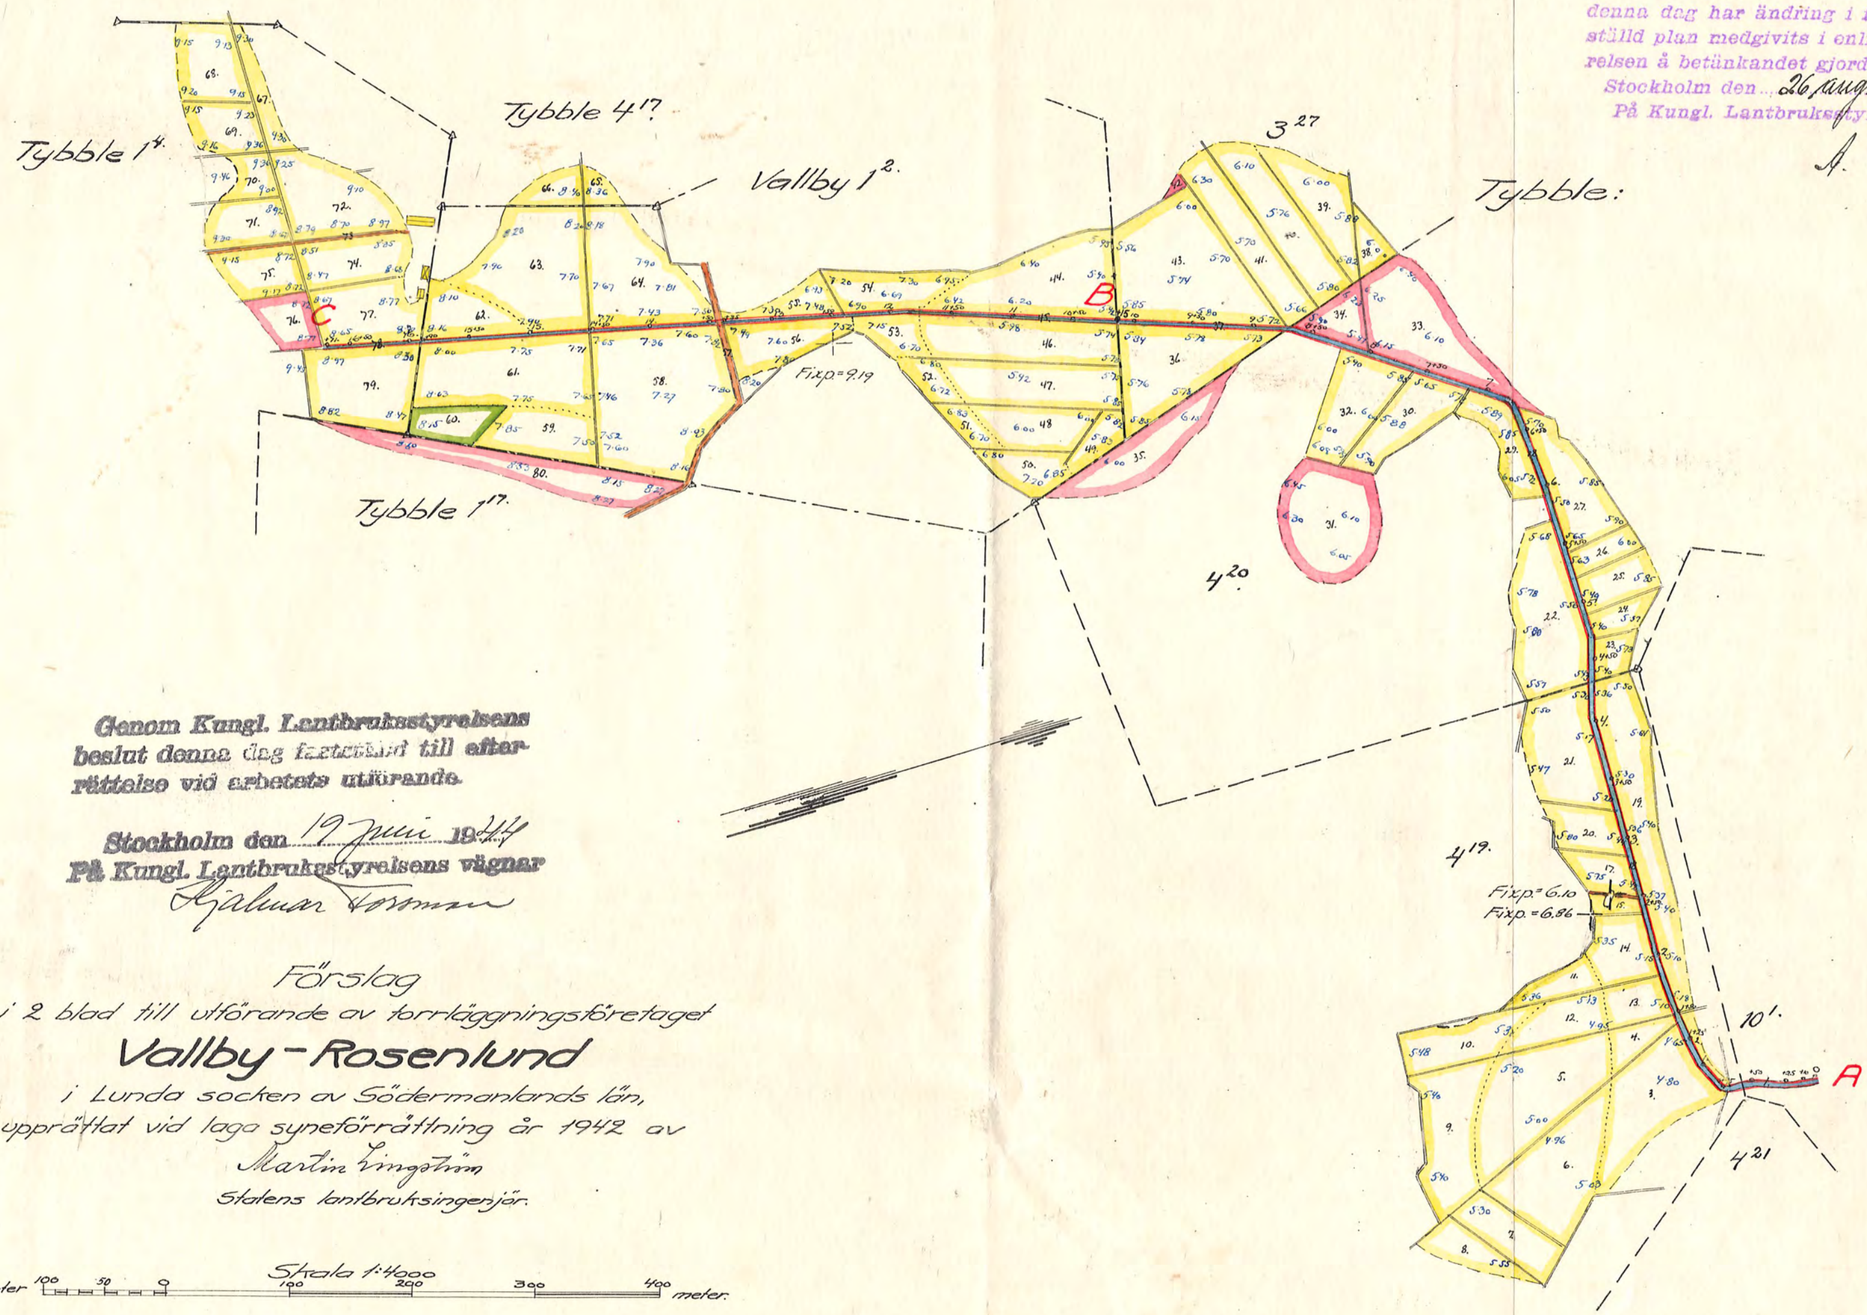

Genom Kungl. Lantbruksstyrelsens beslut denna dag fastställd till efterrättelse vid arbetets utförande.

Stockholm den 19 juni 1944
På Kungl. Lantbruksstyrelsens vägnar
Hjalmar Forssman

Förslag
i 2 blad till utförande av torrläggningsföretaget

Vallby-Rosenlund

i Lunda socken av Södermanlands län,
upprättat vid laga syneförrättning år 1942 av
Martin Ringström
Statens lantbruksingenjör.

Skala 1:4000
meter 100 50 0 100 200 300 400 meter.

K.T.N.N:r C01.
D 2×6560 1

Hr 376 Länsm 2 pts