


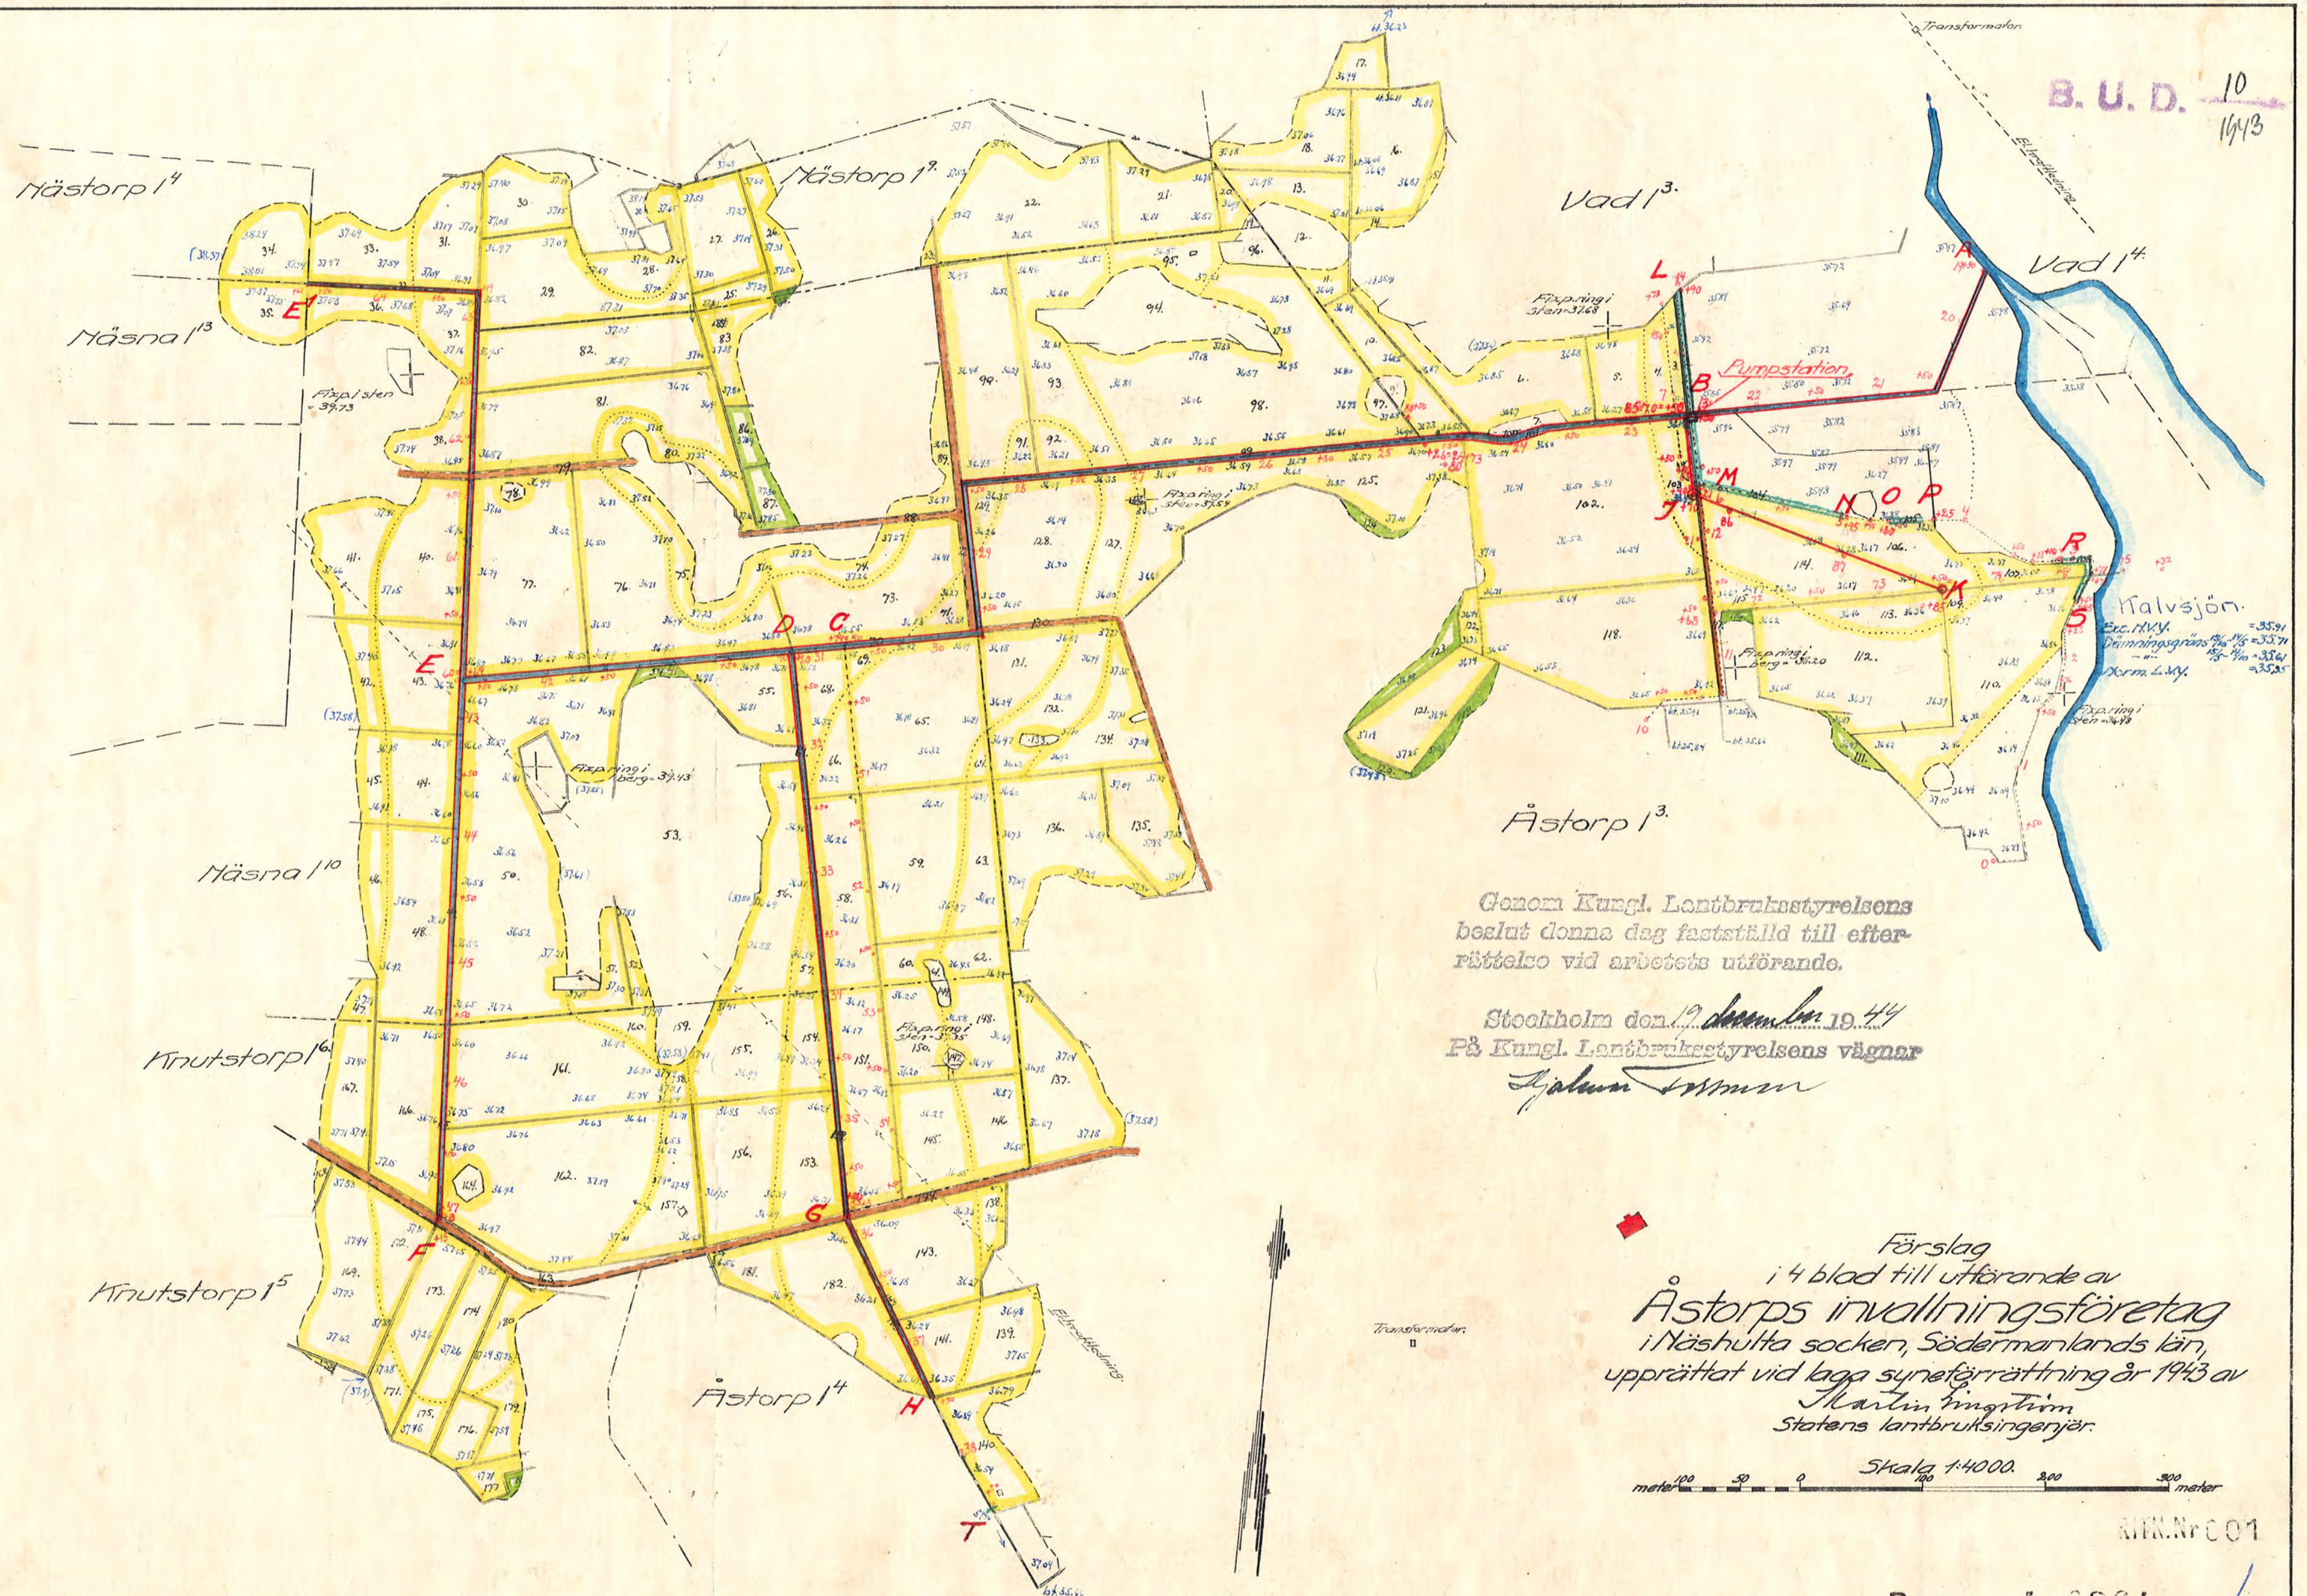

Genom Kungl. Lantbruksstyrelsens beslut denna dag fastställt till efterrättelse vid arbetets utförande.

Stockholm den 19 december 1944
På Kungl. Lantbruksstyrelsens vägnar
Hjalmar Wimmer

Förslag
i 4 blad till utförande av
Åstorps invallningsföretag
i Näshtulta socken, Södermanlands län,
upprättat vid laga synförrättning år 1943 av
Martin Ringström
Statens lantbruksingenjör.

Skala 1:4000.
0 50 100 200 300 meter