Blad 2.

Genom Kungl. Lantbruksstyrelsens beslut denna dag fastställd till efterrättelse vid arbetets utförande.

Stockholm den 19 december 1944
För Kungl. Lantbruksstyrelsens vägnar
Hjalmar Lorsman

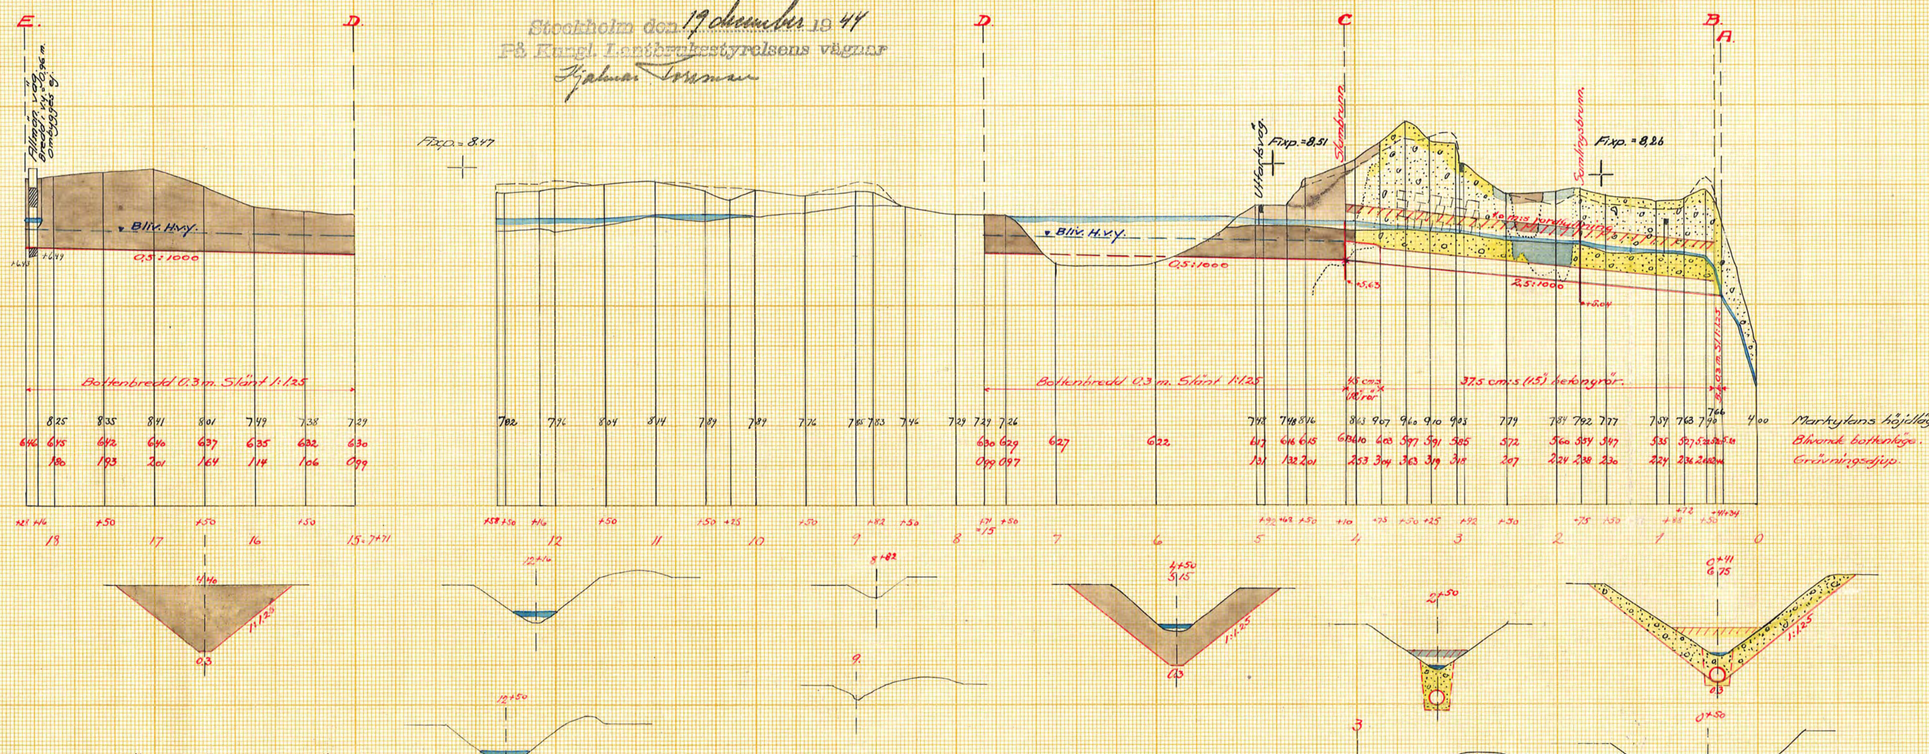

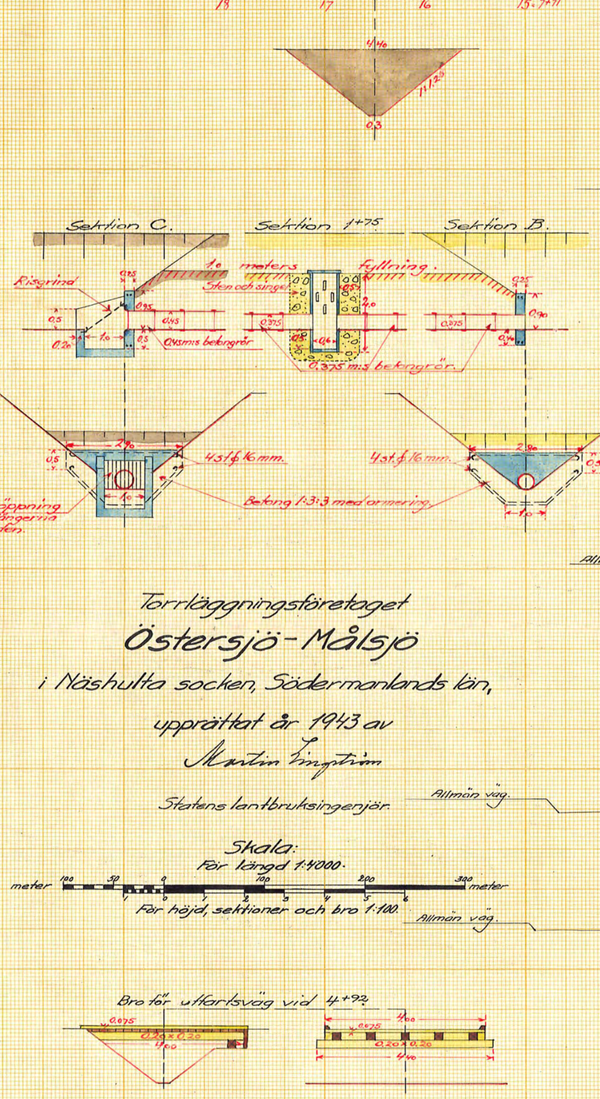

Torrläggningsföretaget
Östersjö-Målsjö
i Näshulta socken, Södermanlands län,
upprättat år 1943 av
Martin Ingström
Statens lantbruksingenjör.

Skala:
För längd 1:4000.
meter 100 50 0 100 200 300 meter
För höjd, sektioner och bro 1:100.

Bro för utfartsväg vid 4+92

KIIN.Nr 002
D 2*0363 2
ESSELTE
630 S.