Björkhults dikningsföretag år 1943

Blad 2

Sven A. Berg.
Statens e. lantbruksingenjör

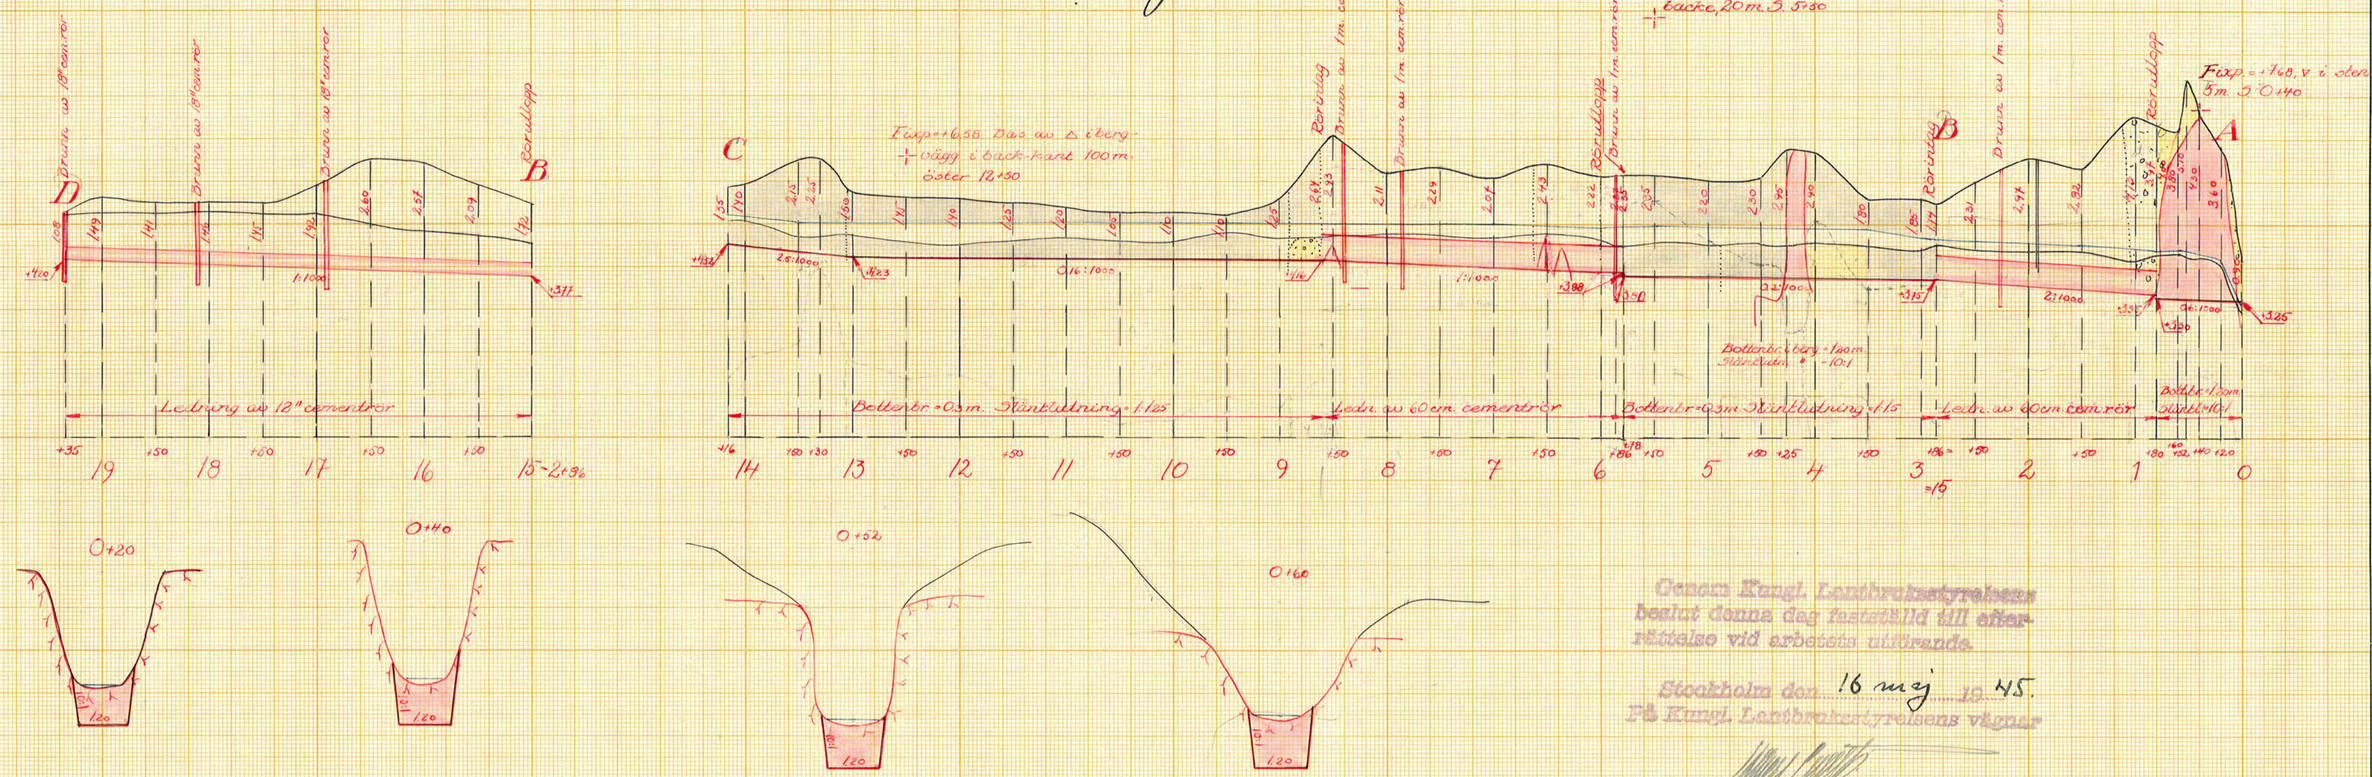

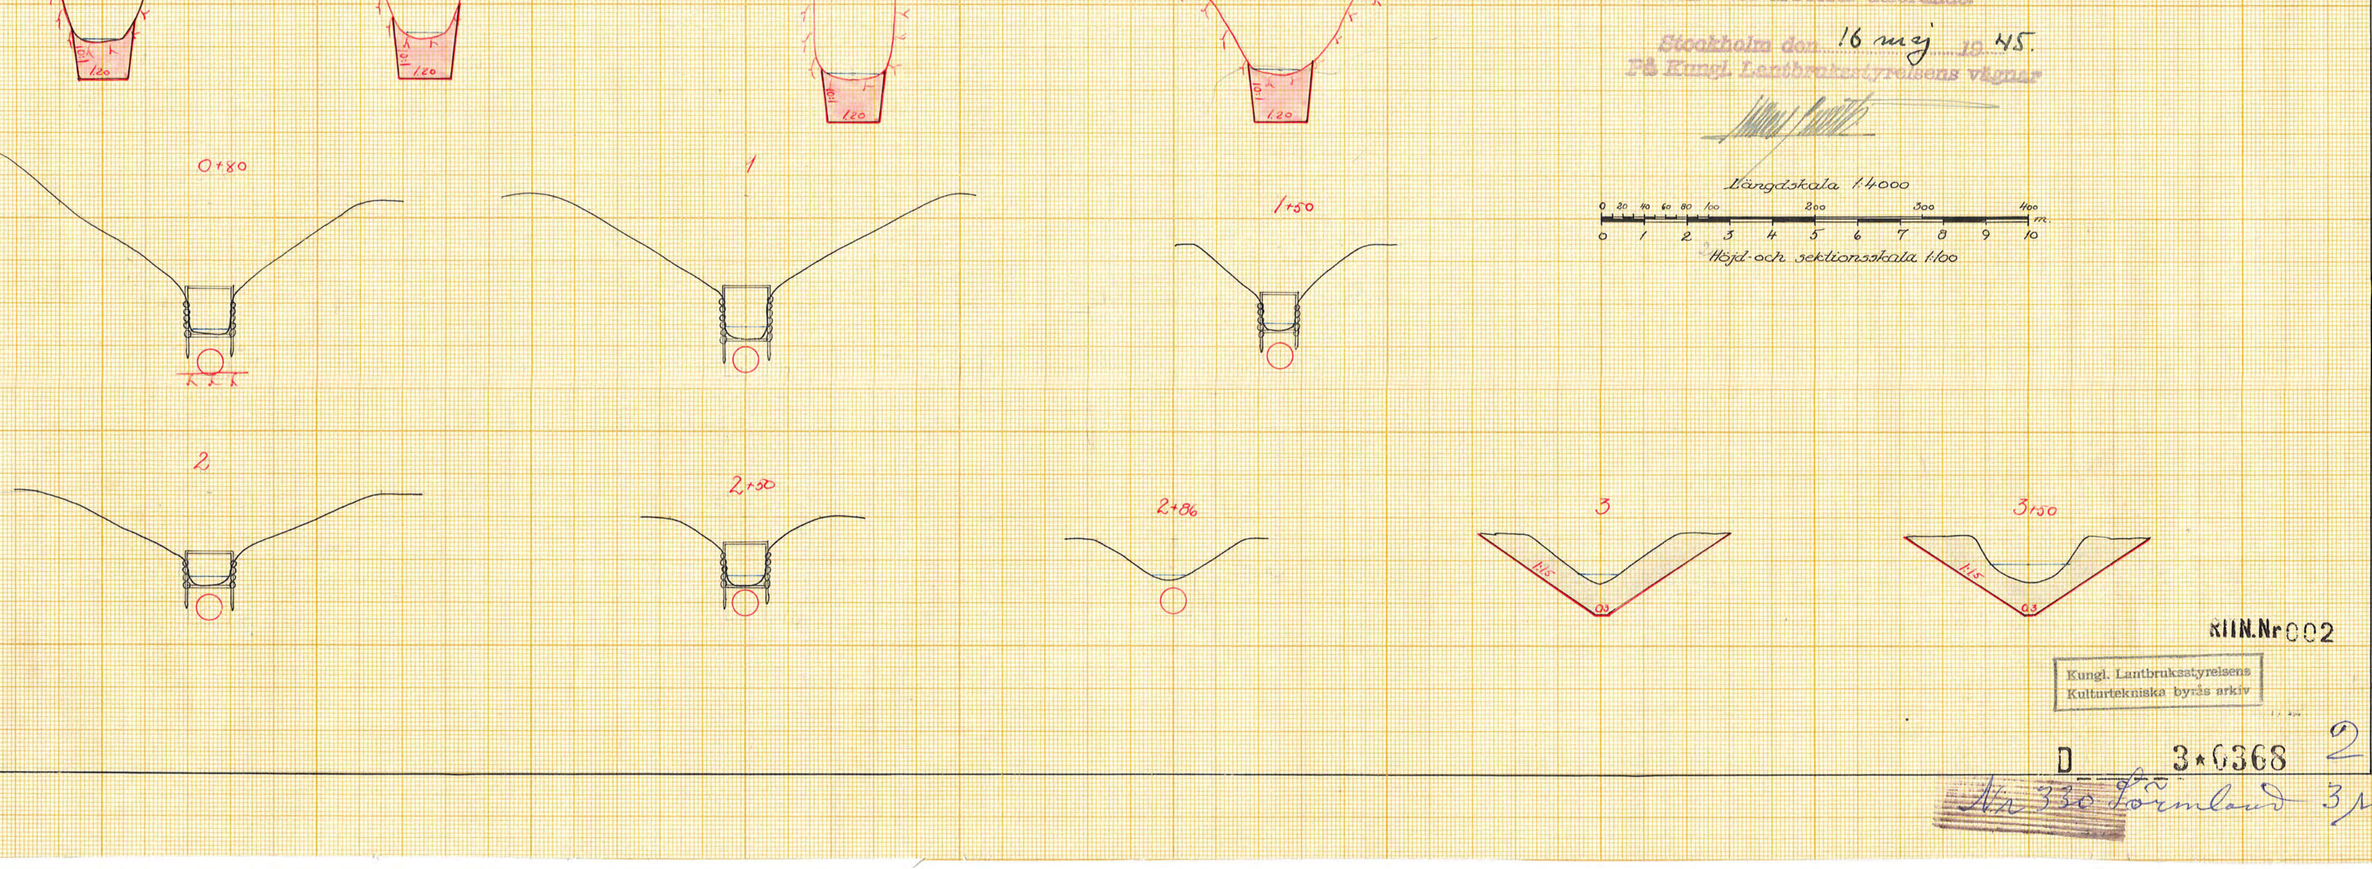

Denna Kungl. Lantbruksstyrelsens beslut denna dag fastställd till efterrättelse vid arbetets utförande.

Stockholm den 16 maj 1945.
På Kungl. Lantbruksstyrelsens vägnar

Längdskala 1:4000

0 20 40 60 80 100 200 300 400 m.
0 1 2 3 4 5 6 7 8 9 10

Höjd- och sektionsskala 1:100

KIIN.Nr 002

Kungl. Lantbruksstyrelsens Kulturtekniska byrås arkiv

D 3:0368 2

Nr 330 Jönköpings län