


Björkhults dikningsföretag år 1943

Sven O. Berg
Statens o. lantbruksingenjör

Blad 3

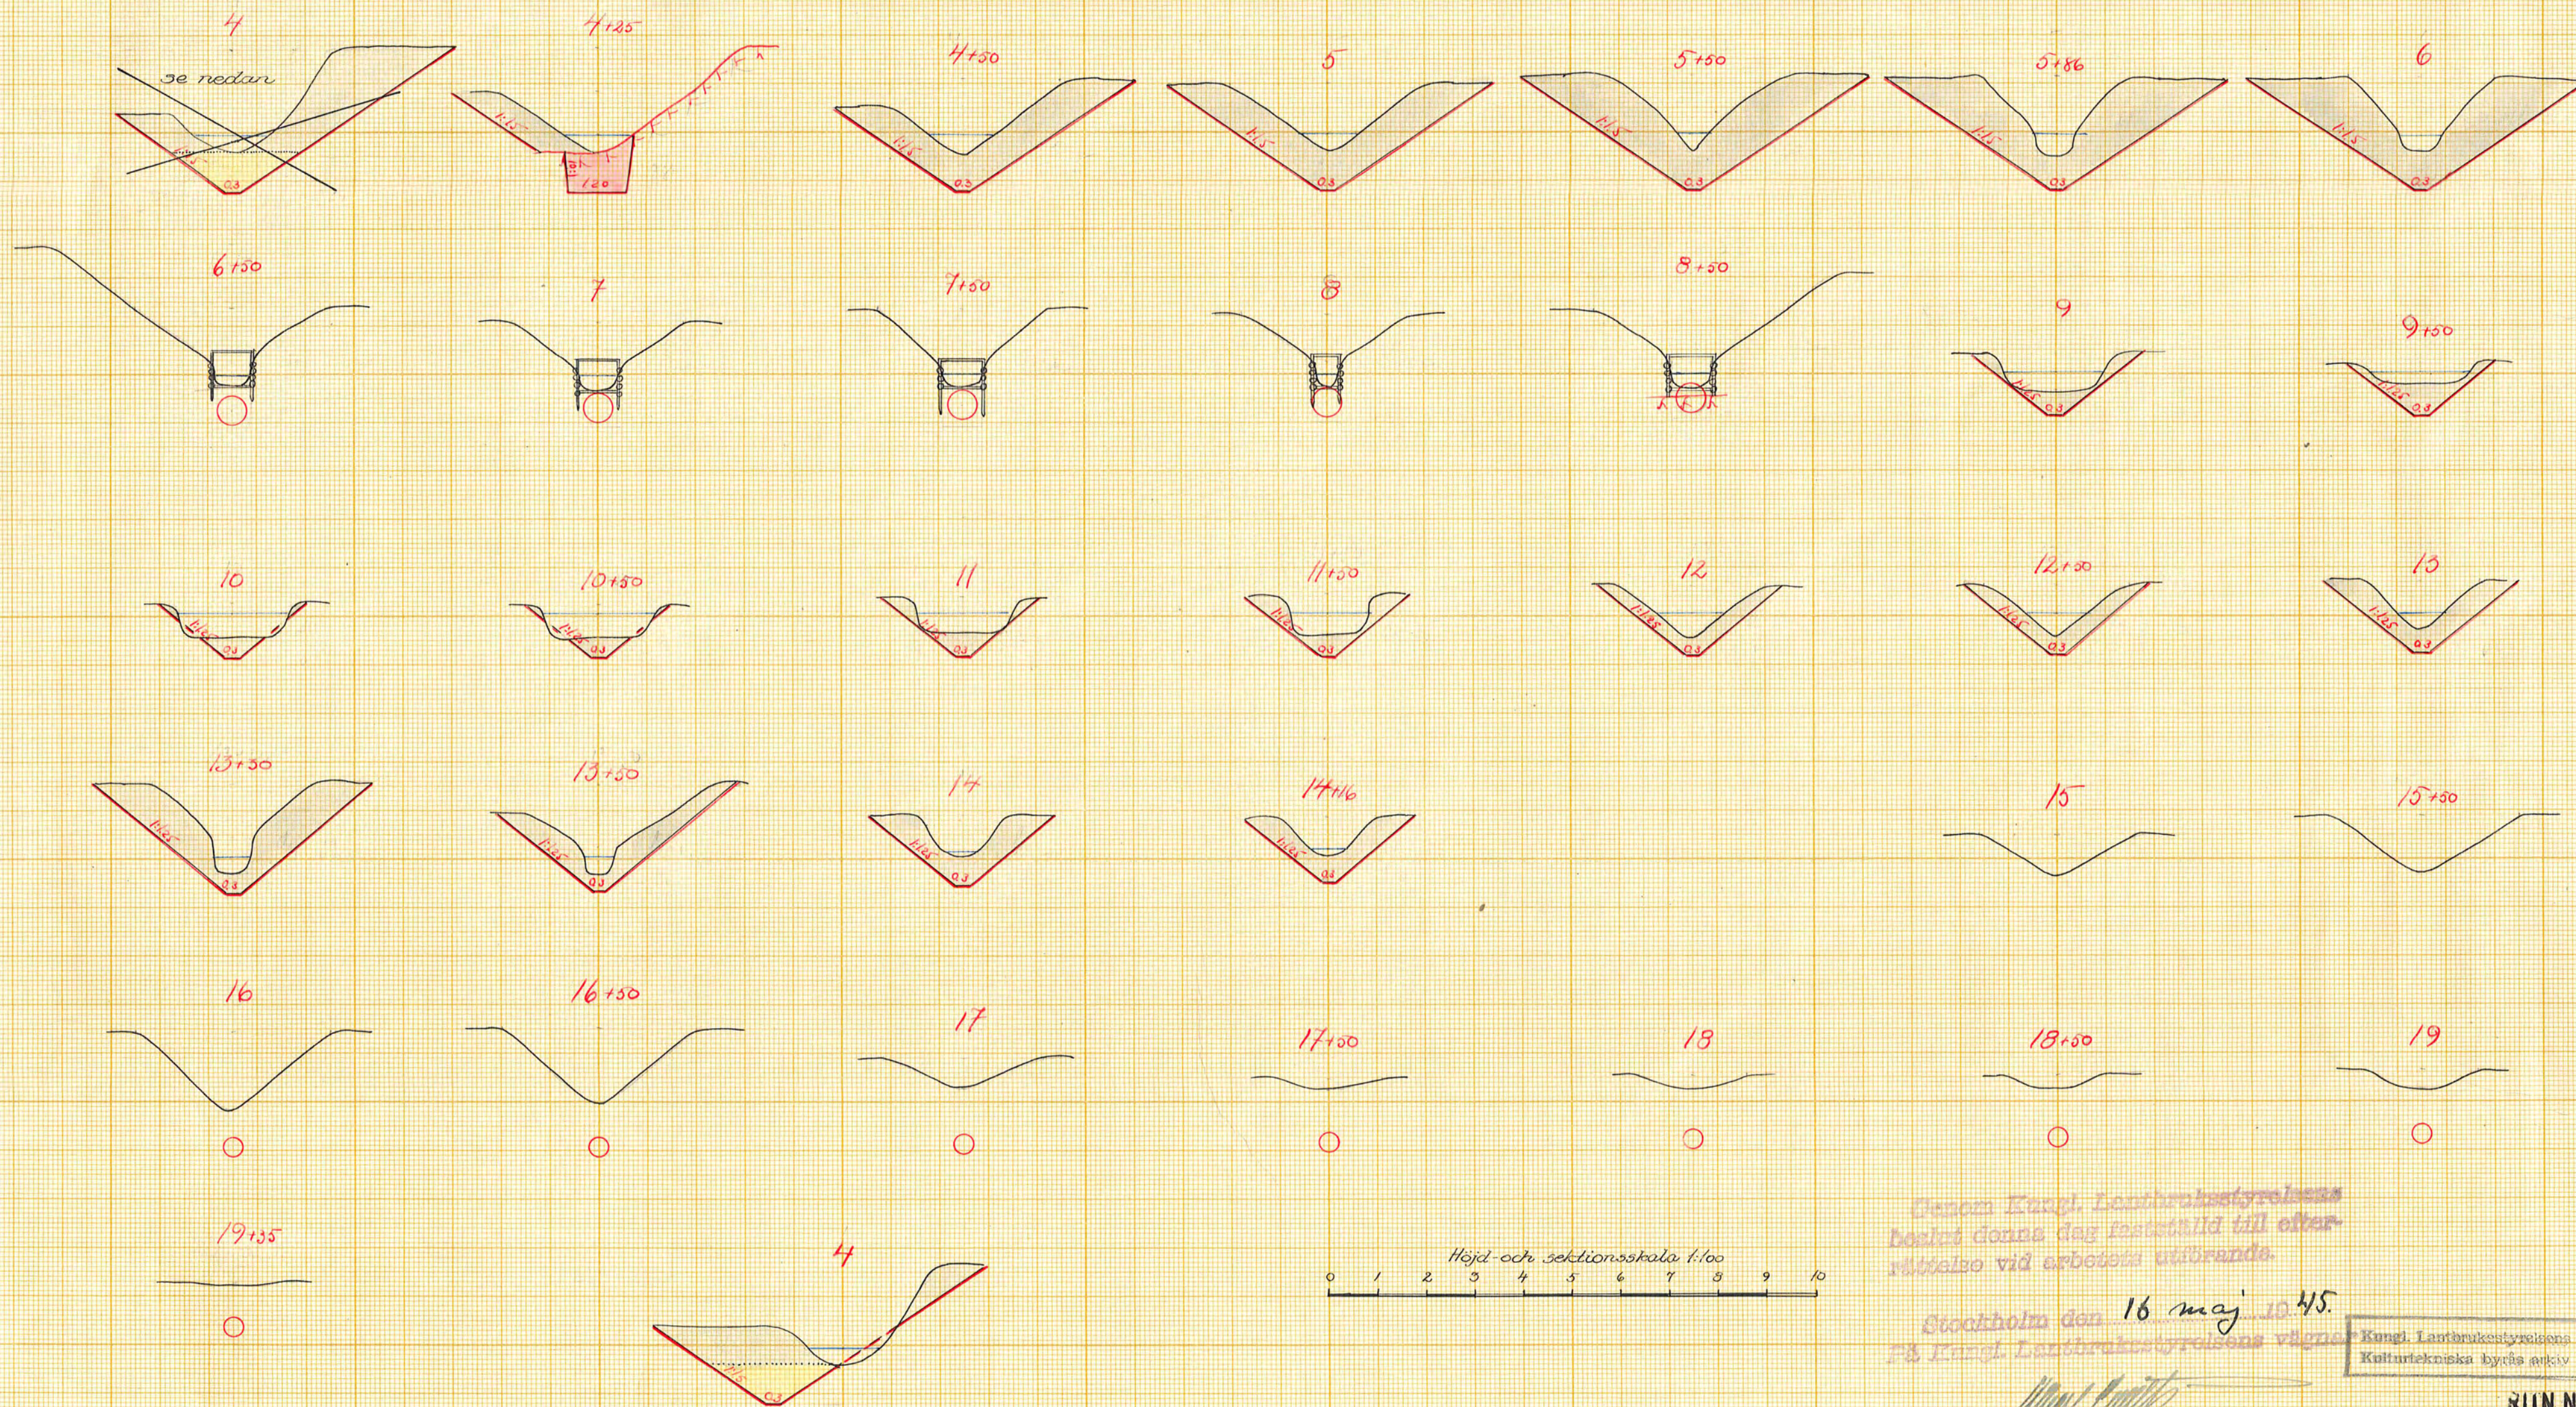

Genom Kungl. Lantbruksstyrelsens
beslut denna dag fastställt till efter-
rättelse vid arbetets utförande.

Stockholm den 16 maj 1945.
På Kungl. Lantbruksstyrelsens vägnar

Kungl. Lantbruksstyrelsens
Kontor tekniska byrås arkiv

RIIN.Nr 003

D 3*0368 3

An 330 Länslund 3 rit