Blad 3.

Genom Kungl. Lantbruksstyrelsens beslut denna dag har ändring i för fastställd plan medgivits på sätt som angivits med grön beteckning.
Stockholm den 25 juni 1952
Enligt uppdrag
Ruth Hammarlund

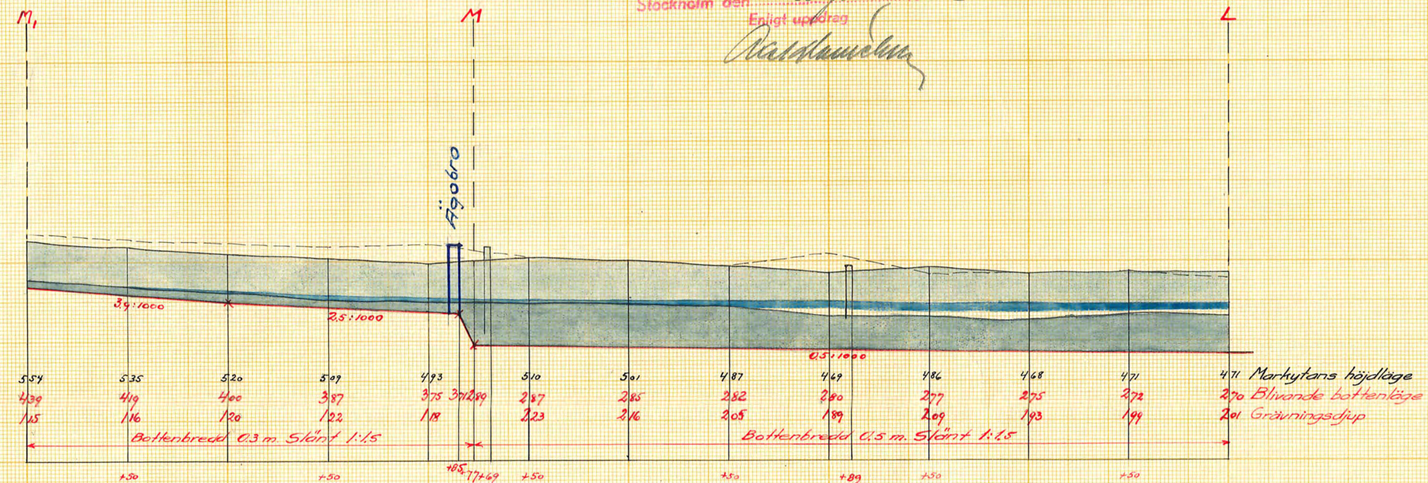

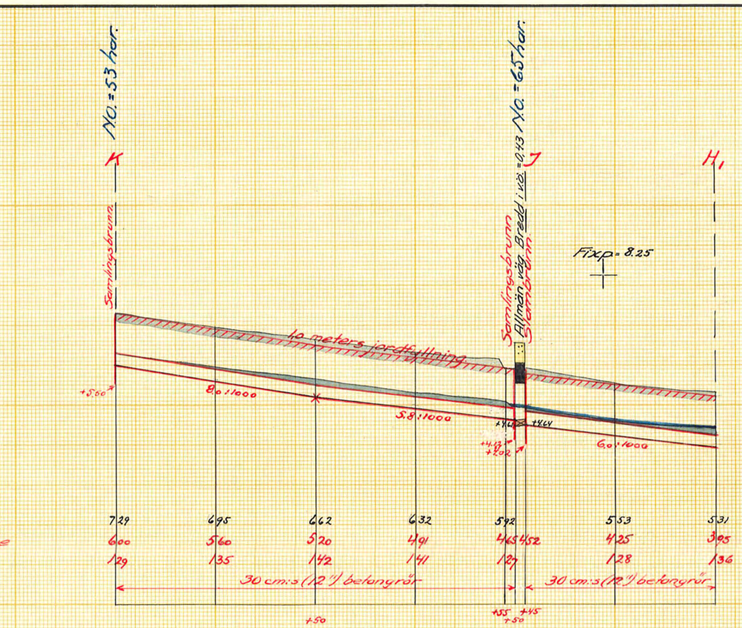

Genom Kungl. Lantbruksstyrelsens beslut denna dag fastställd till efterrättelse vid arbetets utförande.

Stockholm den 19 april 1955
På Kungl. Lantbruksstyrelsens vägnar
Albert Svitbi

Edeby invallningsföretag

i Helgarö socken, Södermanlands län,

upprättat åren 1943-1944 av

Martin Ingelström

Statens lantbruksingenjör.

Skala:
För längd 1:2000.
meter 100 50 0 100 meter
För höjd- och sektionsritningar 1:100.

Sektion K.

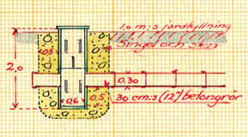

Sektion 25+51

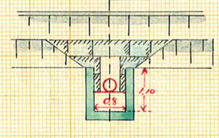

Sektion 25:44 (J.)

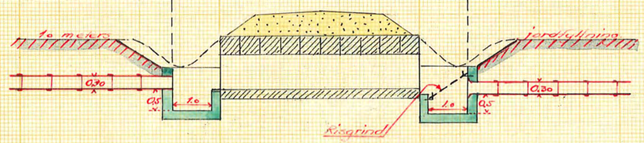

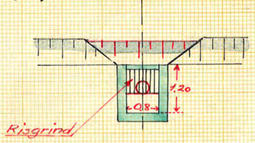

0.03 m:s fri öppning mellan stängerna i risgrinden.

RIIN. Nr C03

D C 0369 3

ESSELTE

Nr 348 Södermanl. 6 sekt. 1301 S.