


Förslag
i 6 blad
till utförande av torrlägningsföretaget
Hagnesta-Sjösa
i Helgona och Svärta socknar, Södermanlands län,
upprättat vid laga synförrättning åren 1944-1945 av
Martin Lingshiöm
Statens lantbruksingenjör.

Skala 1:4000.
meter 100 50 0 100 200 300 400 meter

Nedre torrlägningsområdet.

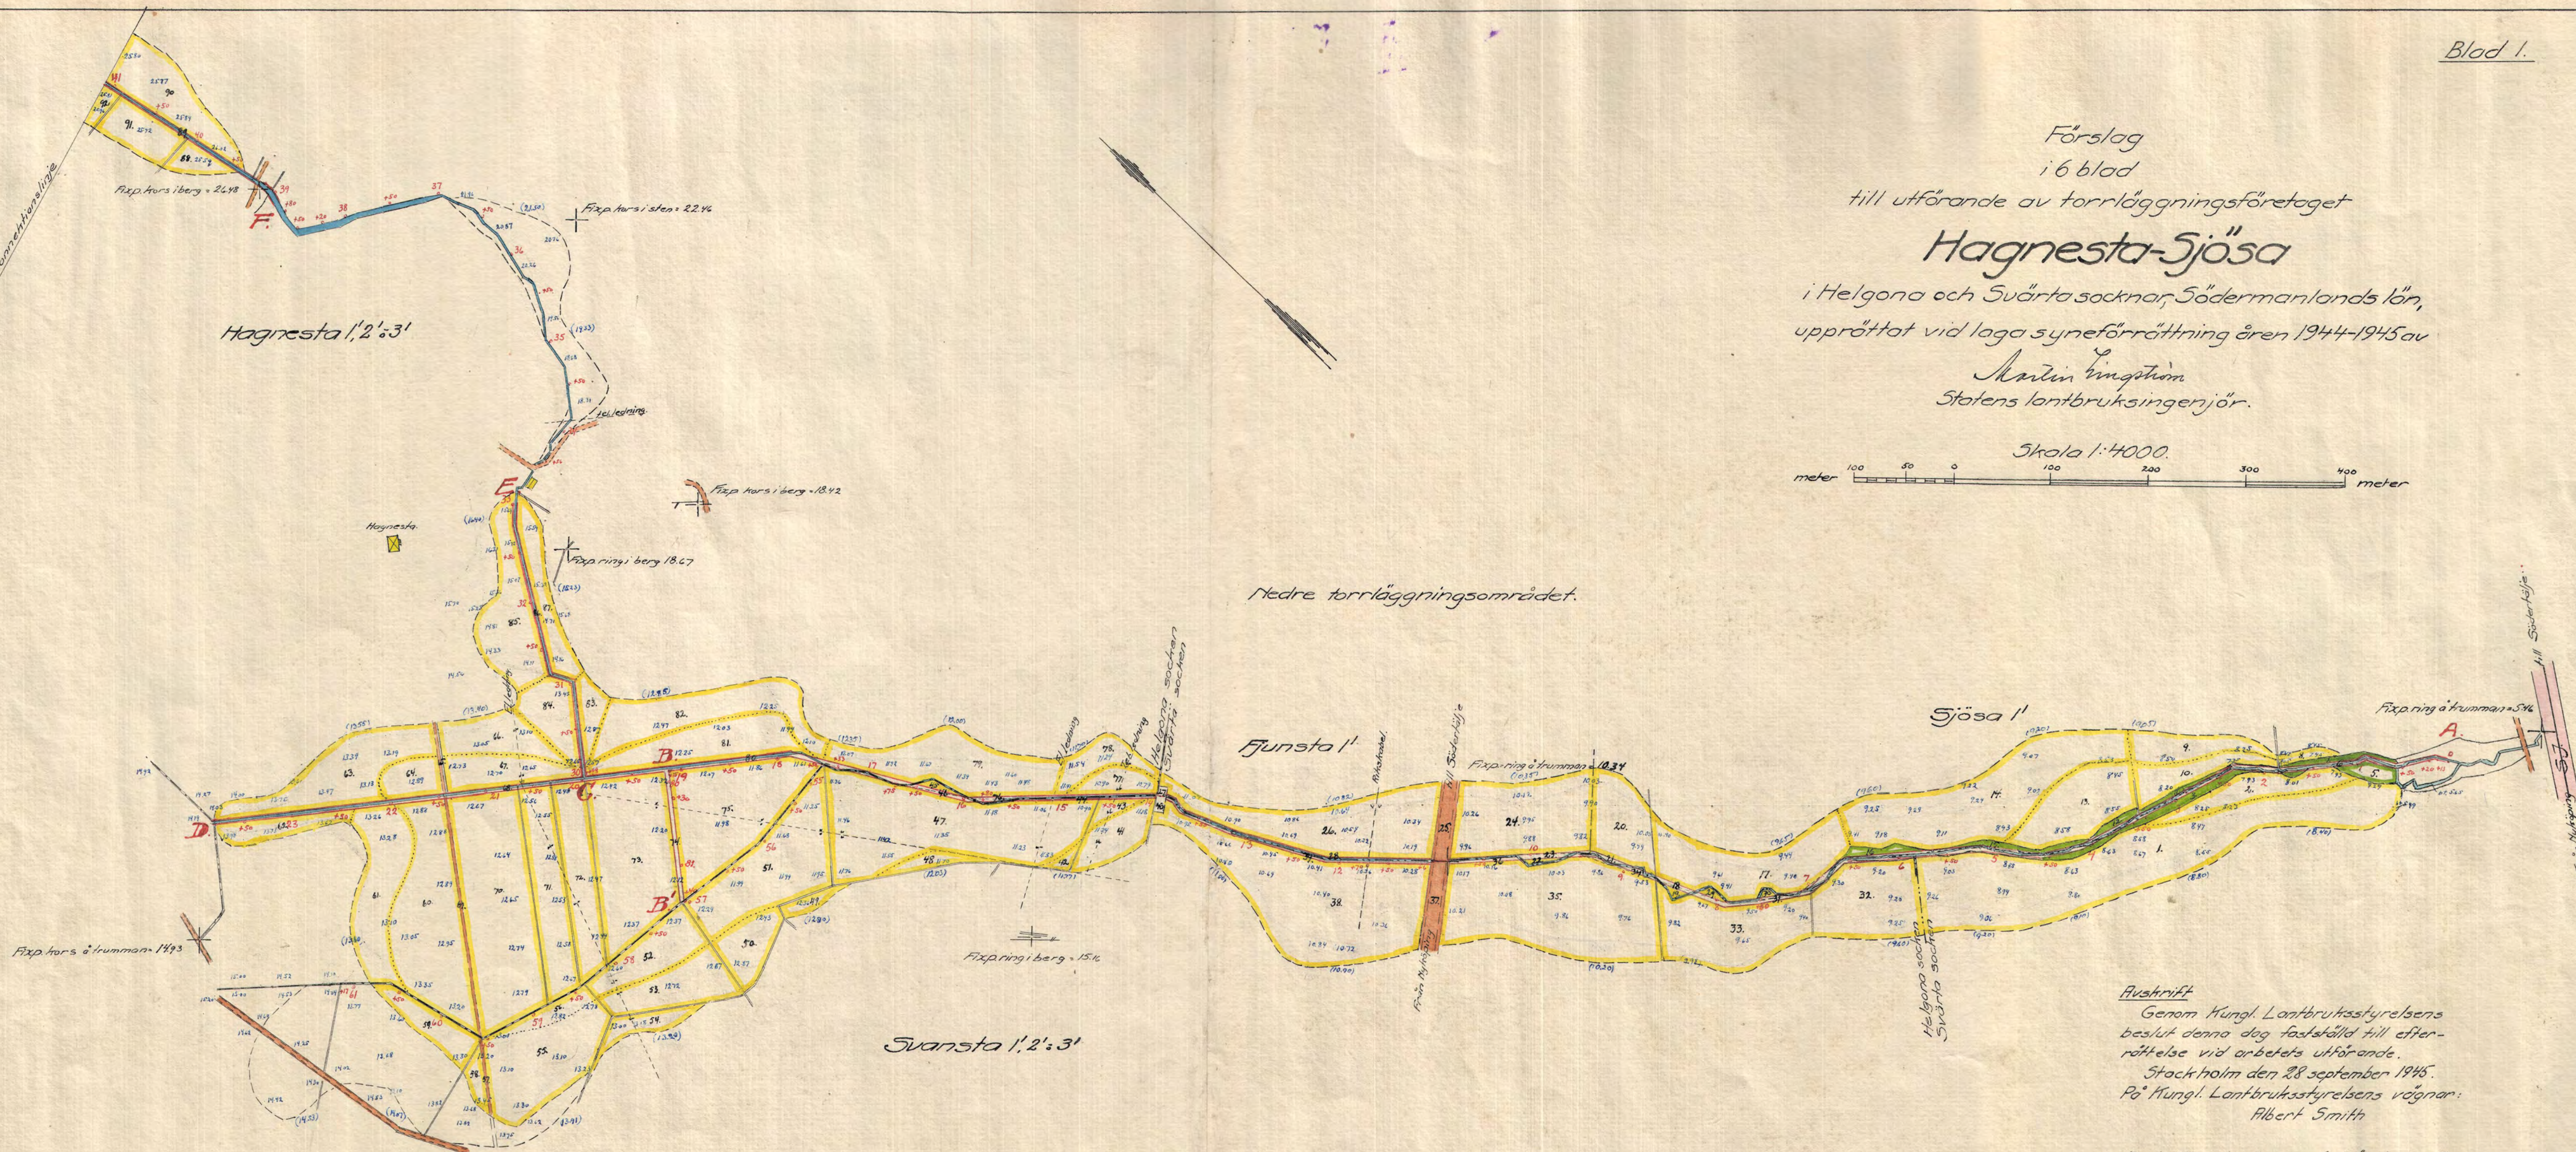

Auskriфт
Genom Kungl. Lantbruksstyrelsens
beslut denna dag fastställt till efter-
rättelse vid arbetets utförande.
Stockholm den 28 september 1945.
På Kungl. Lantbruksstyrelsens vägnar:
Albert Smith

Auskriften bestyrktes af tjänstens vägnar:
Martin Lingshiöm

D 6-0371

Ar 369 Lantbruk Grth