



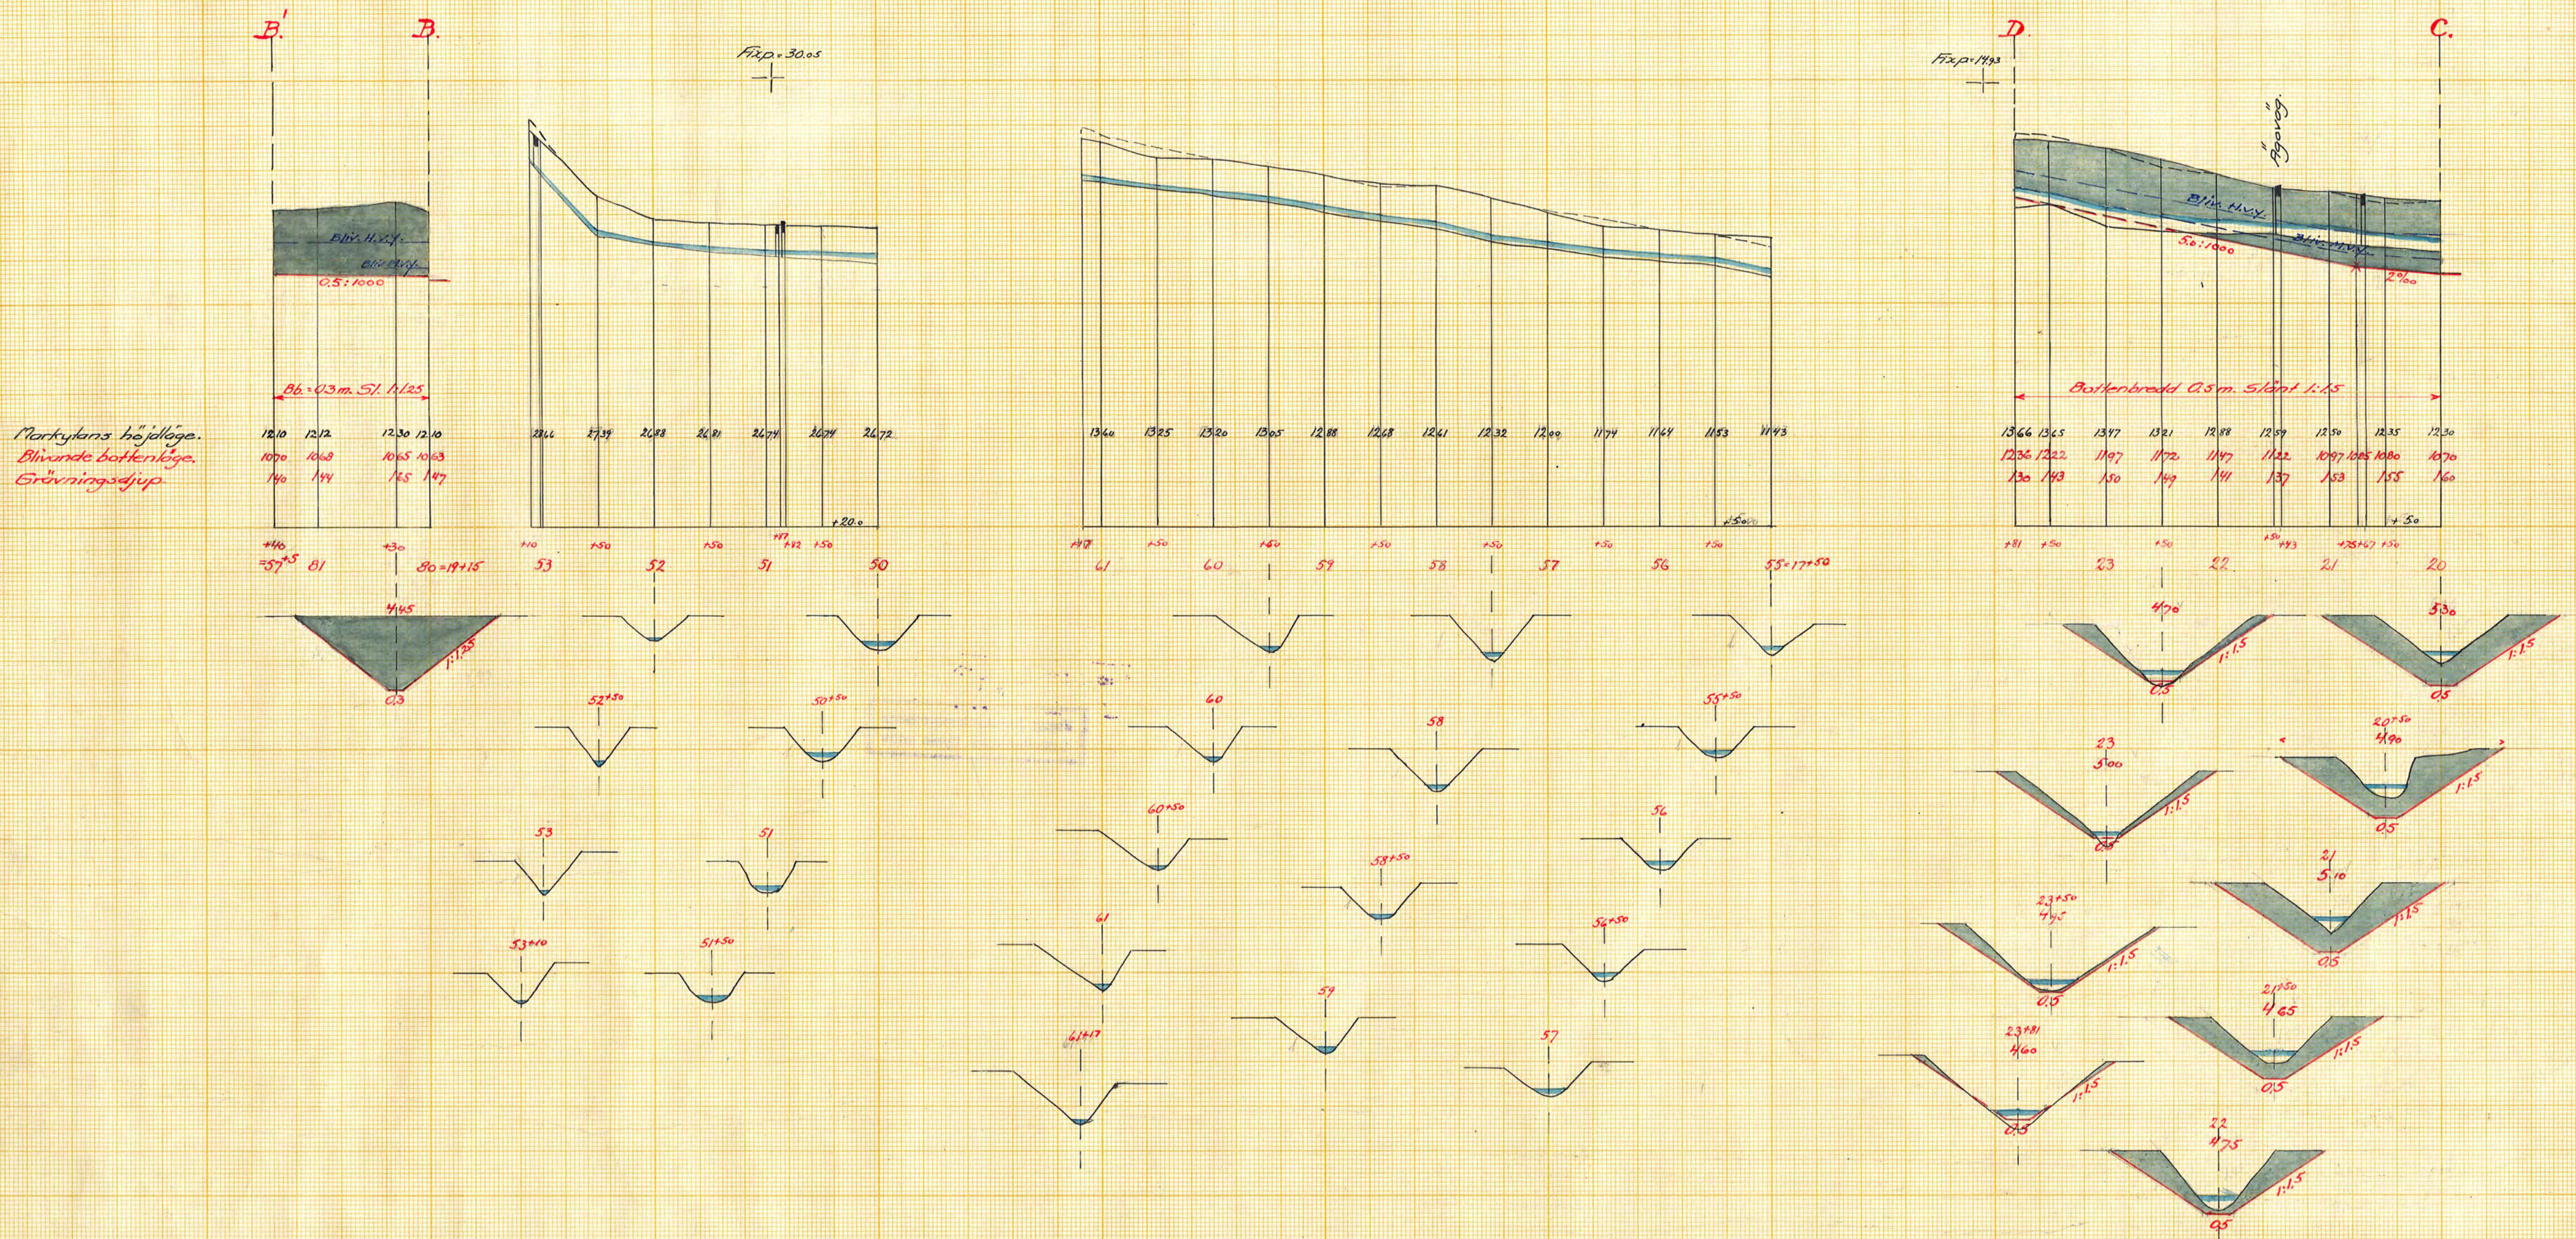


Torrlägningsföretaget
Hagnesta-Sjösa
i Helgona och Svärta socknar, Södermanlands län,
upprättat åren 1944-1945 av
Martin Ljungström
Statens lantbruksingenjör.

Ägavägsbro vid 21+43

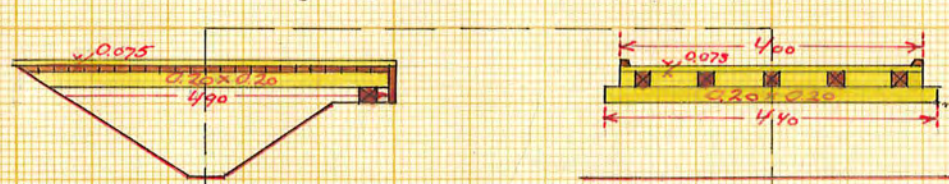

Ägobro vid 19+5

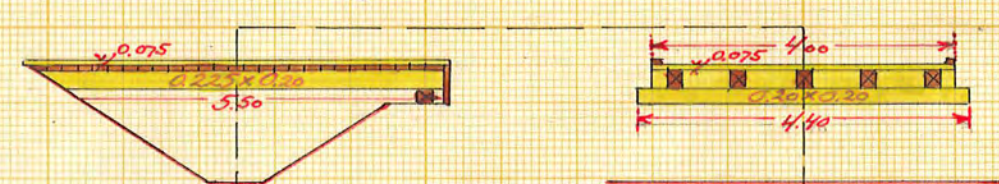

Ruskrit
Genom Kungl. Lantbruksstyrelsens
beslut denna dag fastställt till efter-
rättelse vid arbetets utförande.
Stockholm den 28 september 1945.
För Kungl. Lantbruksstyrelsens vägnar.
Albert Smith.

Ruskriten bestyrkes g. tjänstens vägnar.
Martin Ljungström

RIN.Nr 004

6-0371

4