


Blad 1.

Förslag
i 9 blad till utförande av
Segersta torrlägningsförelag
i Öja socken, Södermanlands län,
upprättat vid laga synförrättning åren 1913-1914 av
Martin Ljungström
Stokens lantbruksingenjör.

Skala 1:2000
meter 100 50 0 100 200 meter

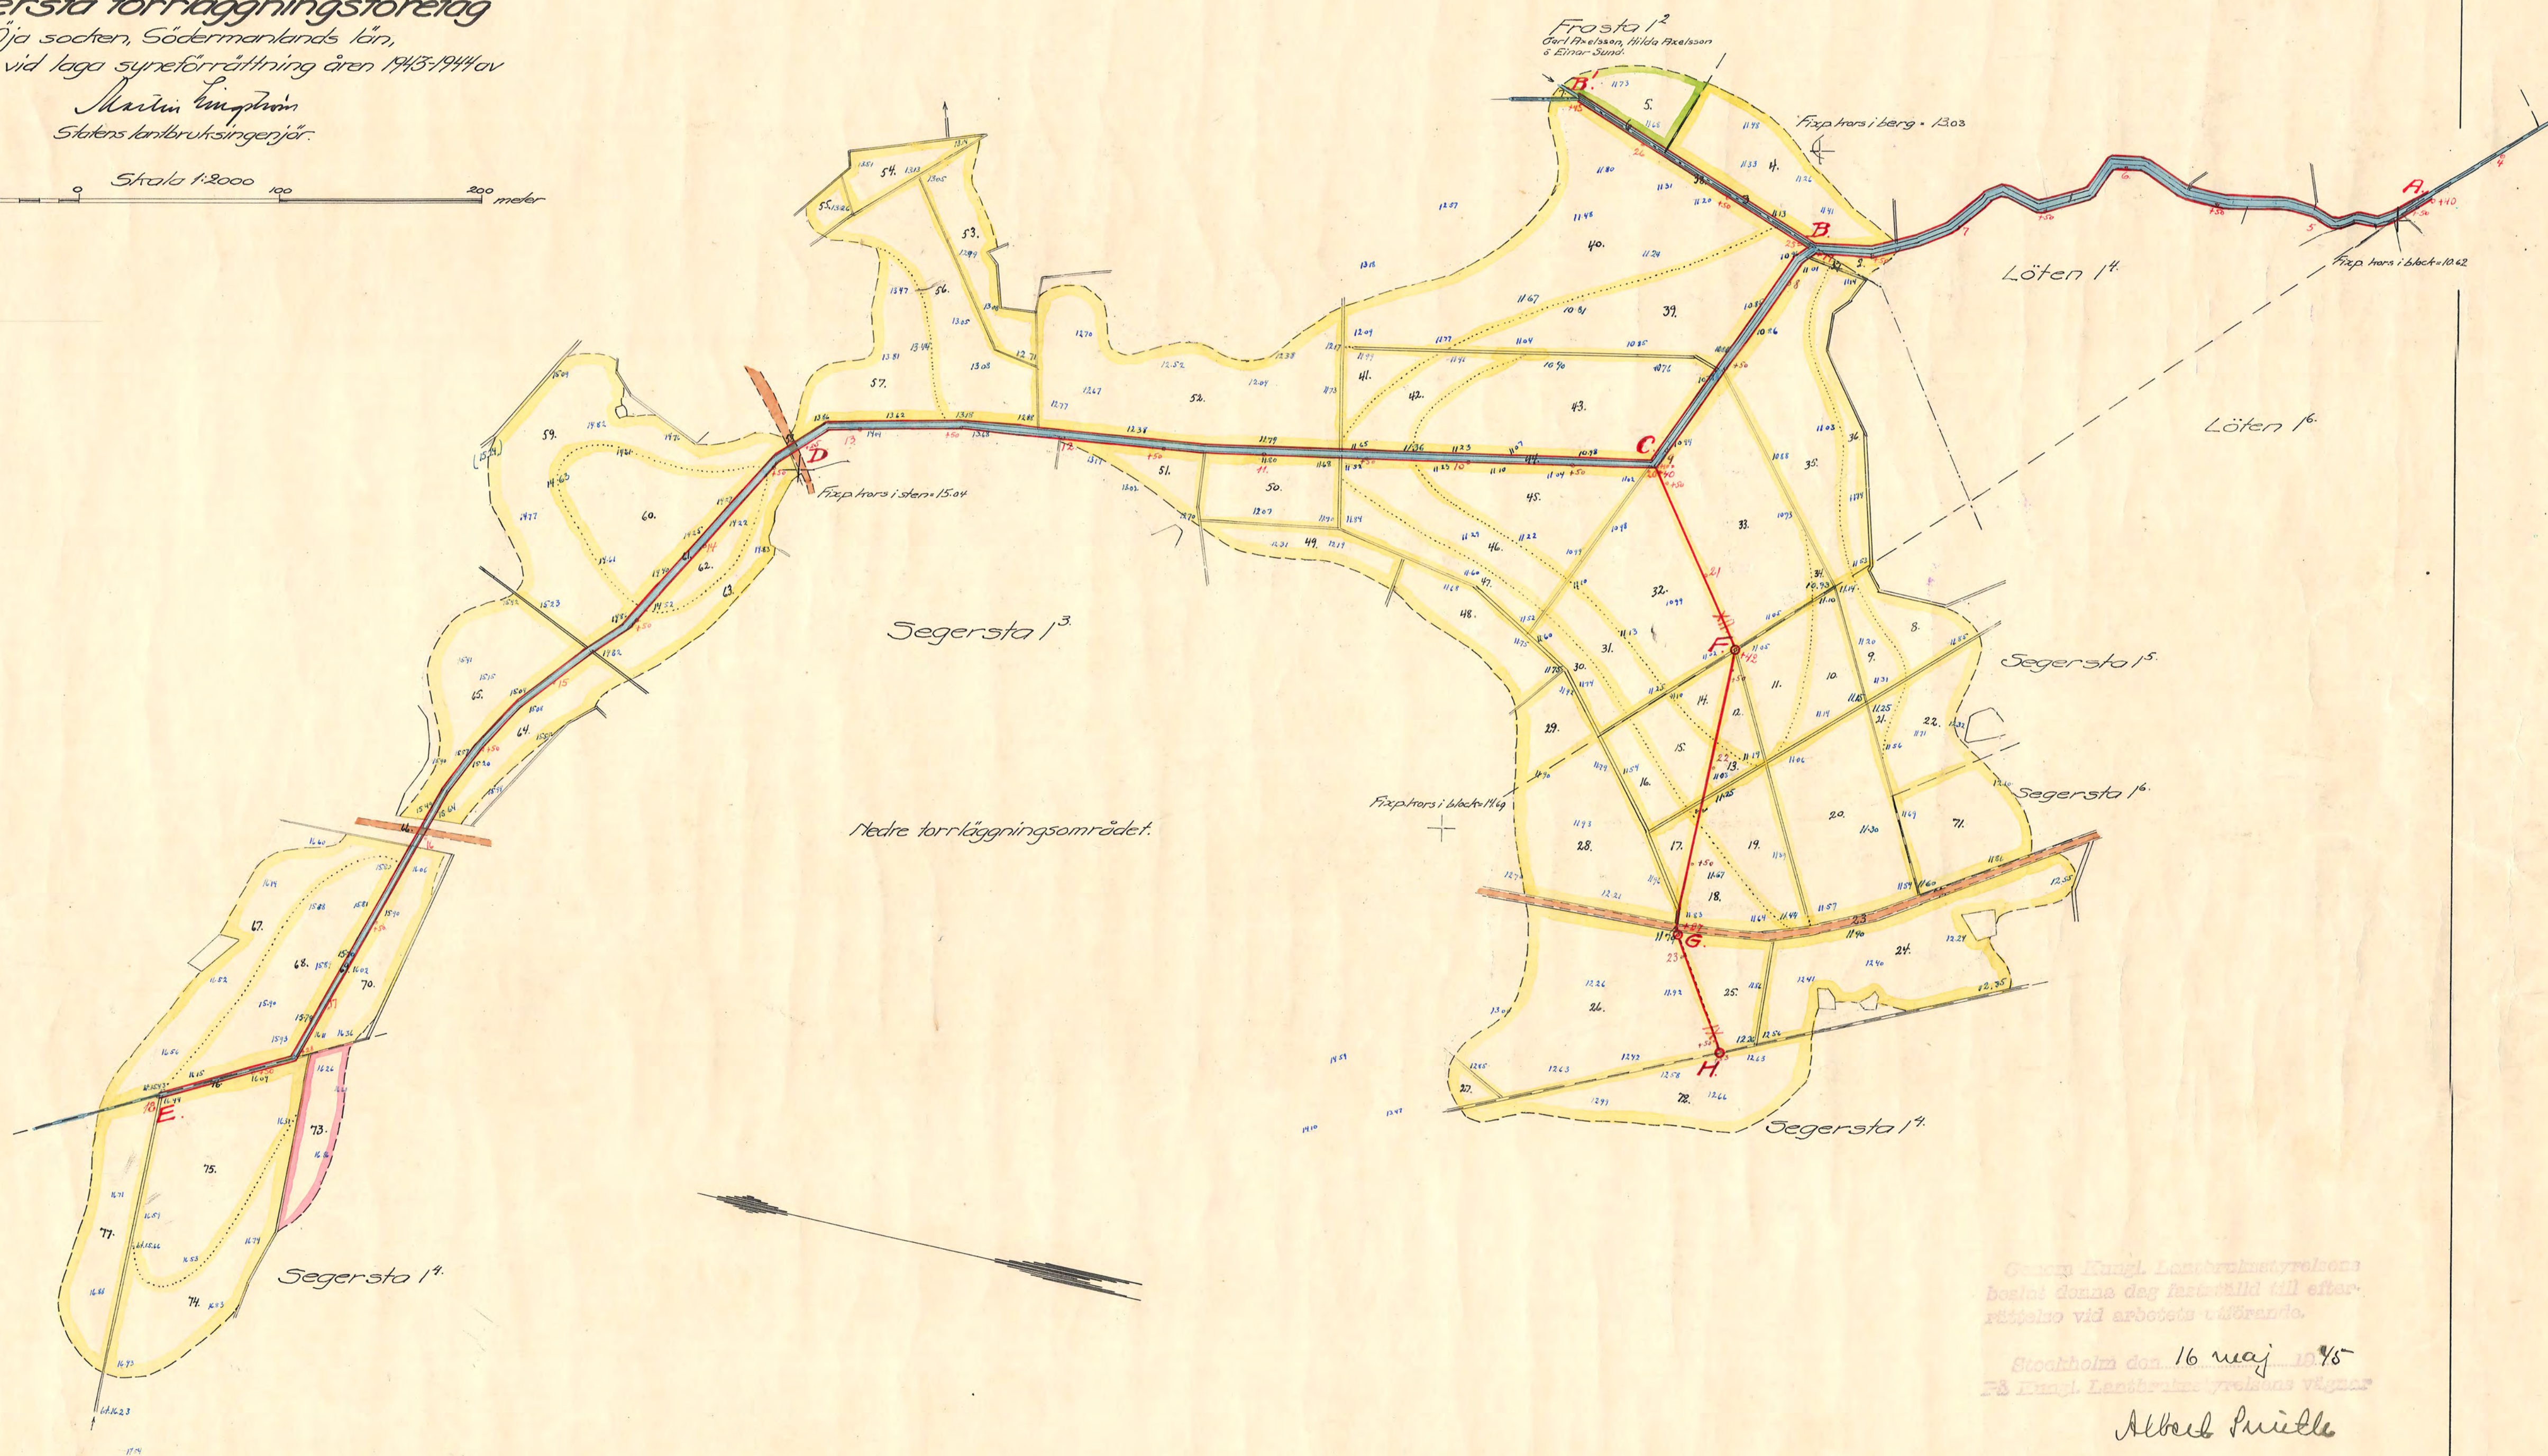

Genom Kungl. Lantbruksstyrelsens
beslut denna dag fastställt till efter-
rättelse vid arbetets utförande.

Stockholm den 16 maj 1915
På Kungl. Lantbruksstyrelsens vägnar

Albert Prüelle

Rinnar 001

D 9-6374

Ar 371 Lantbruk 9 riter