


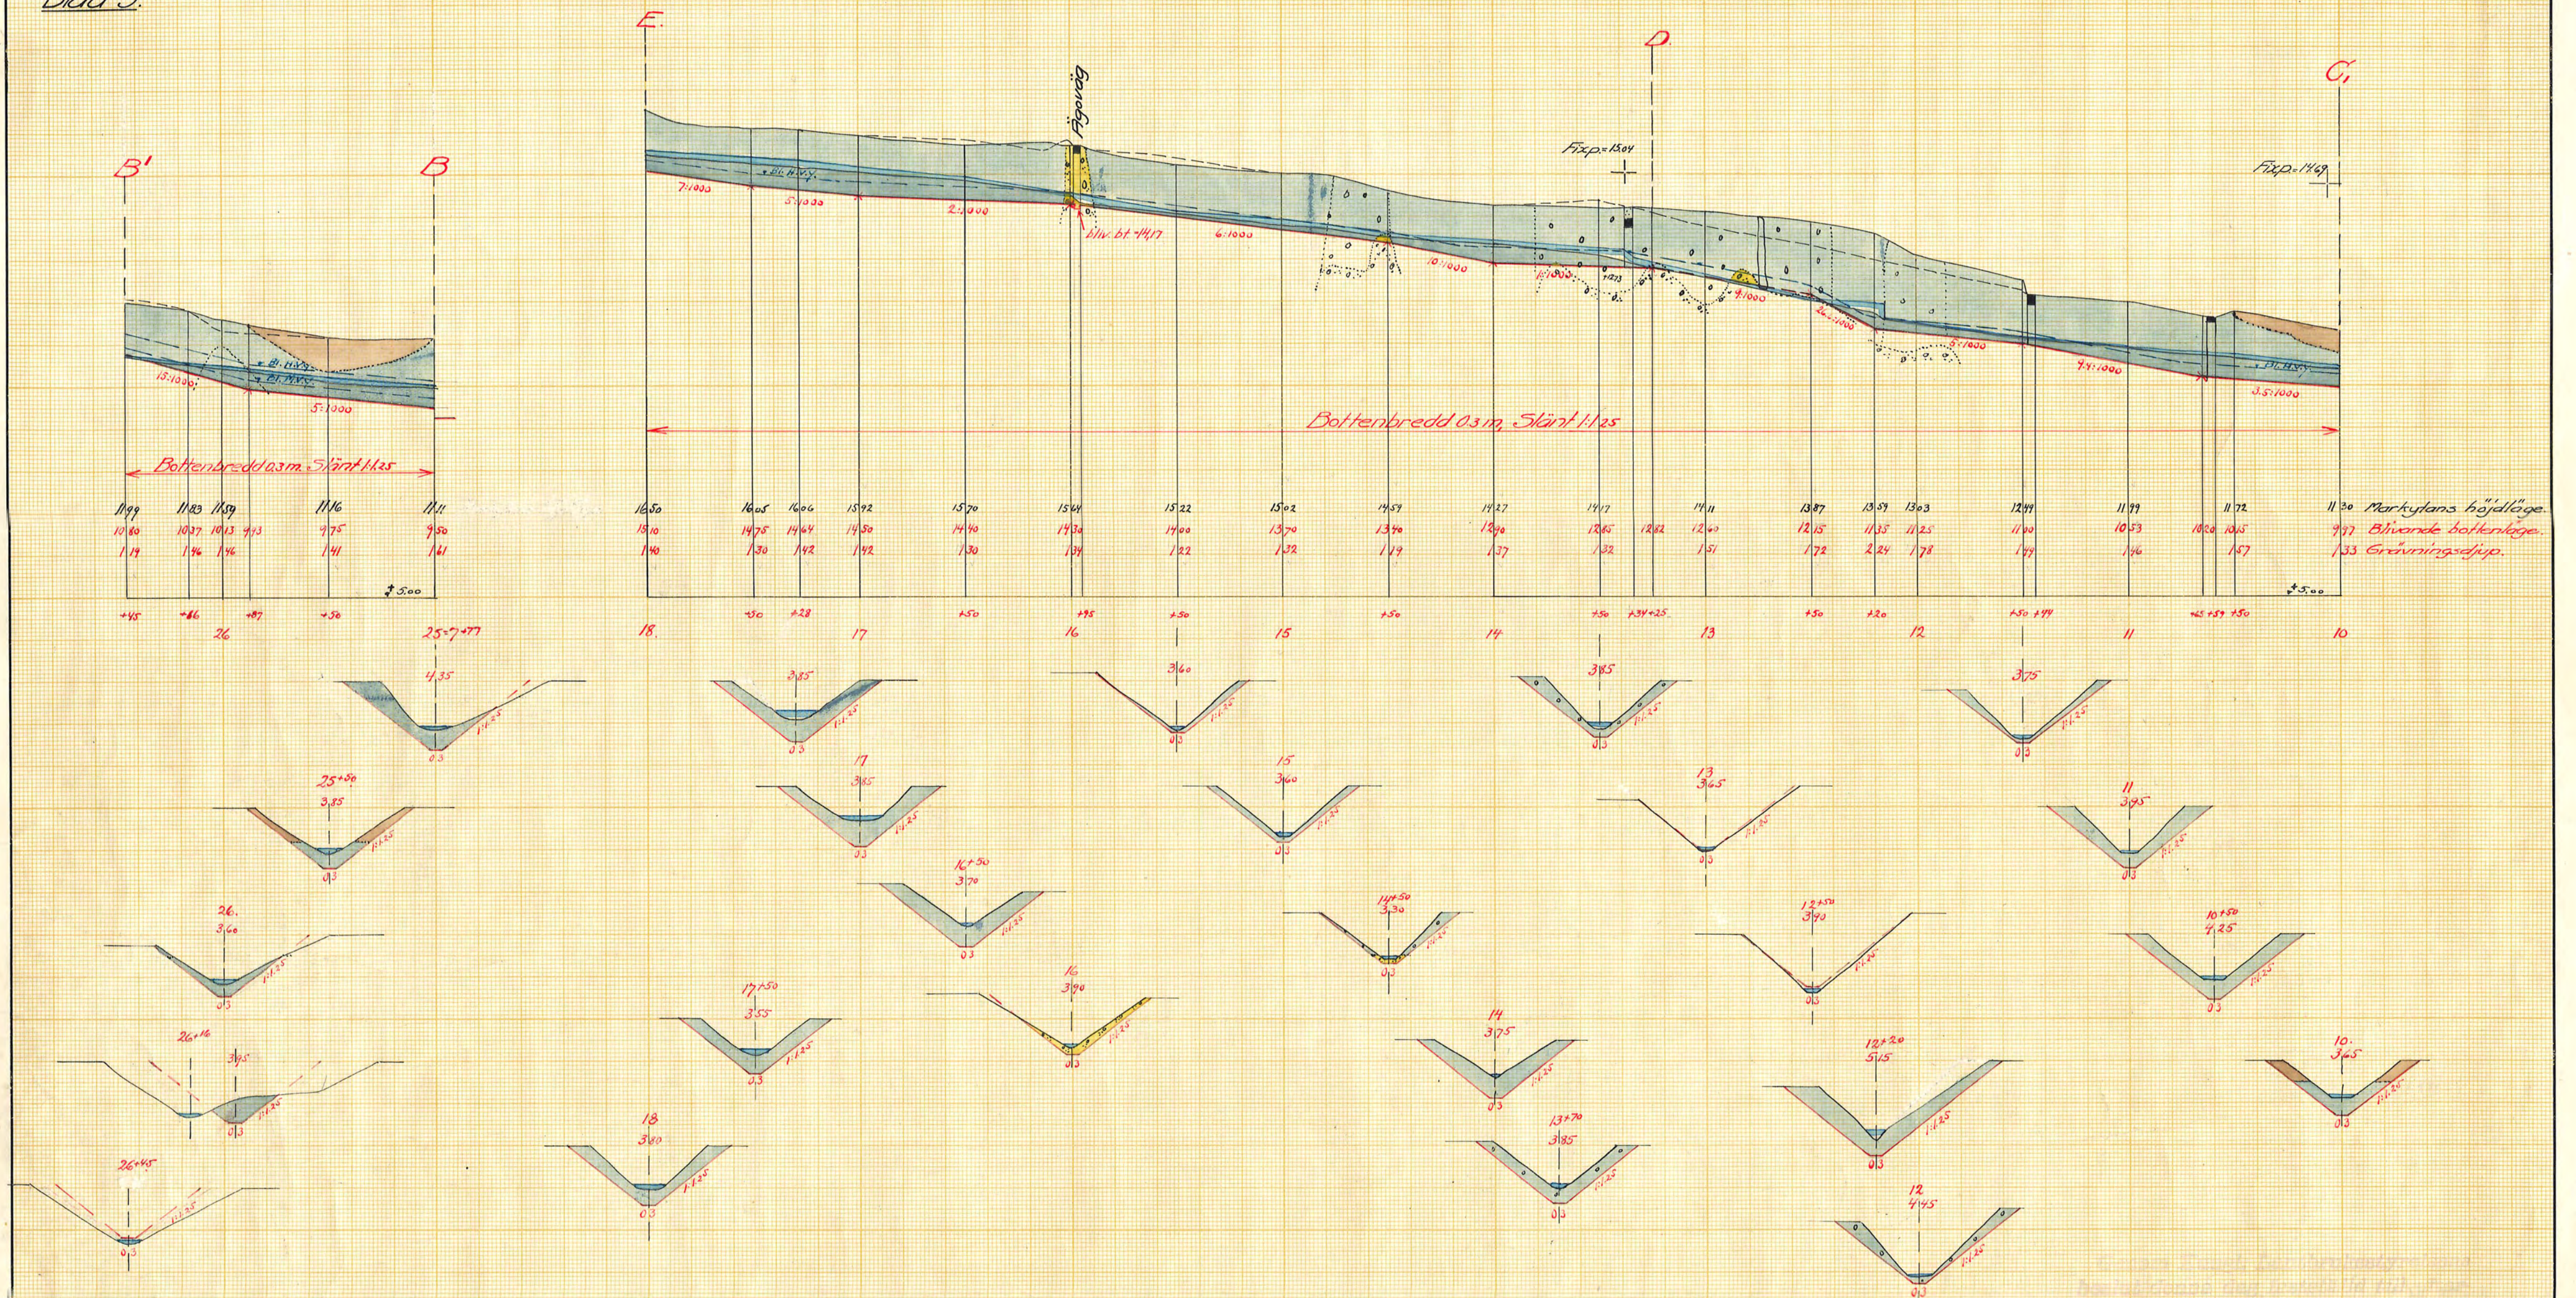

Stockholm den 16 maj 1945
 P. Axel Lindholm, Yrkesvägar

Robert Smith



Segersta

torrläggningsföretag
i Öja socken, Södermanlands län,
upprättat åren 1943-1944 av
Martin Wierström
Statens lantbruksingenjör.

Skola:

För längd 1:2000.

För höjd-sektions- och broritningar 1:100.

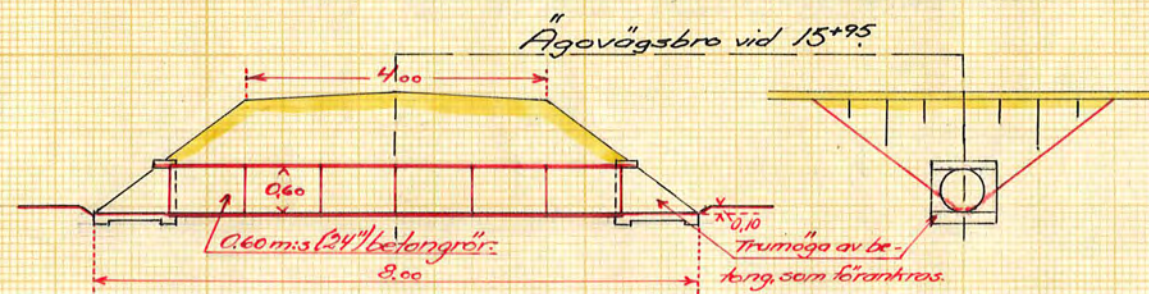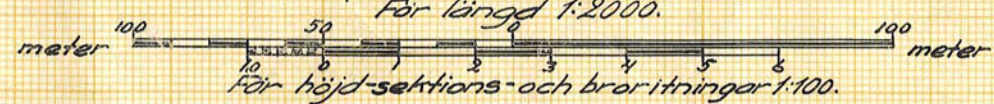

KITN.Nr005

D 9*6374 5

Ar 371 / Form 9 rate 4301 S.