


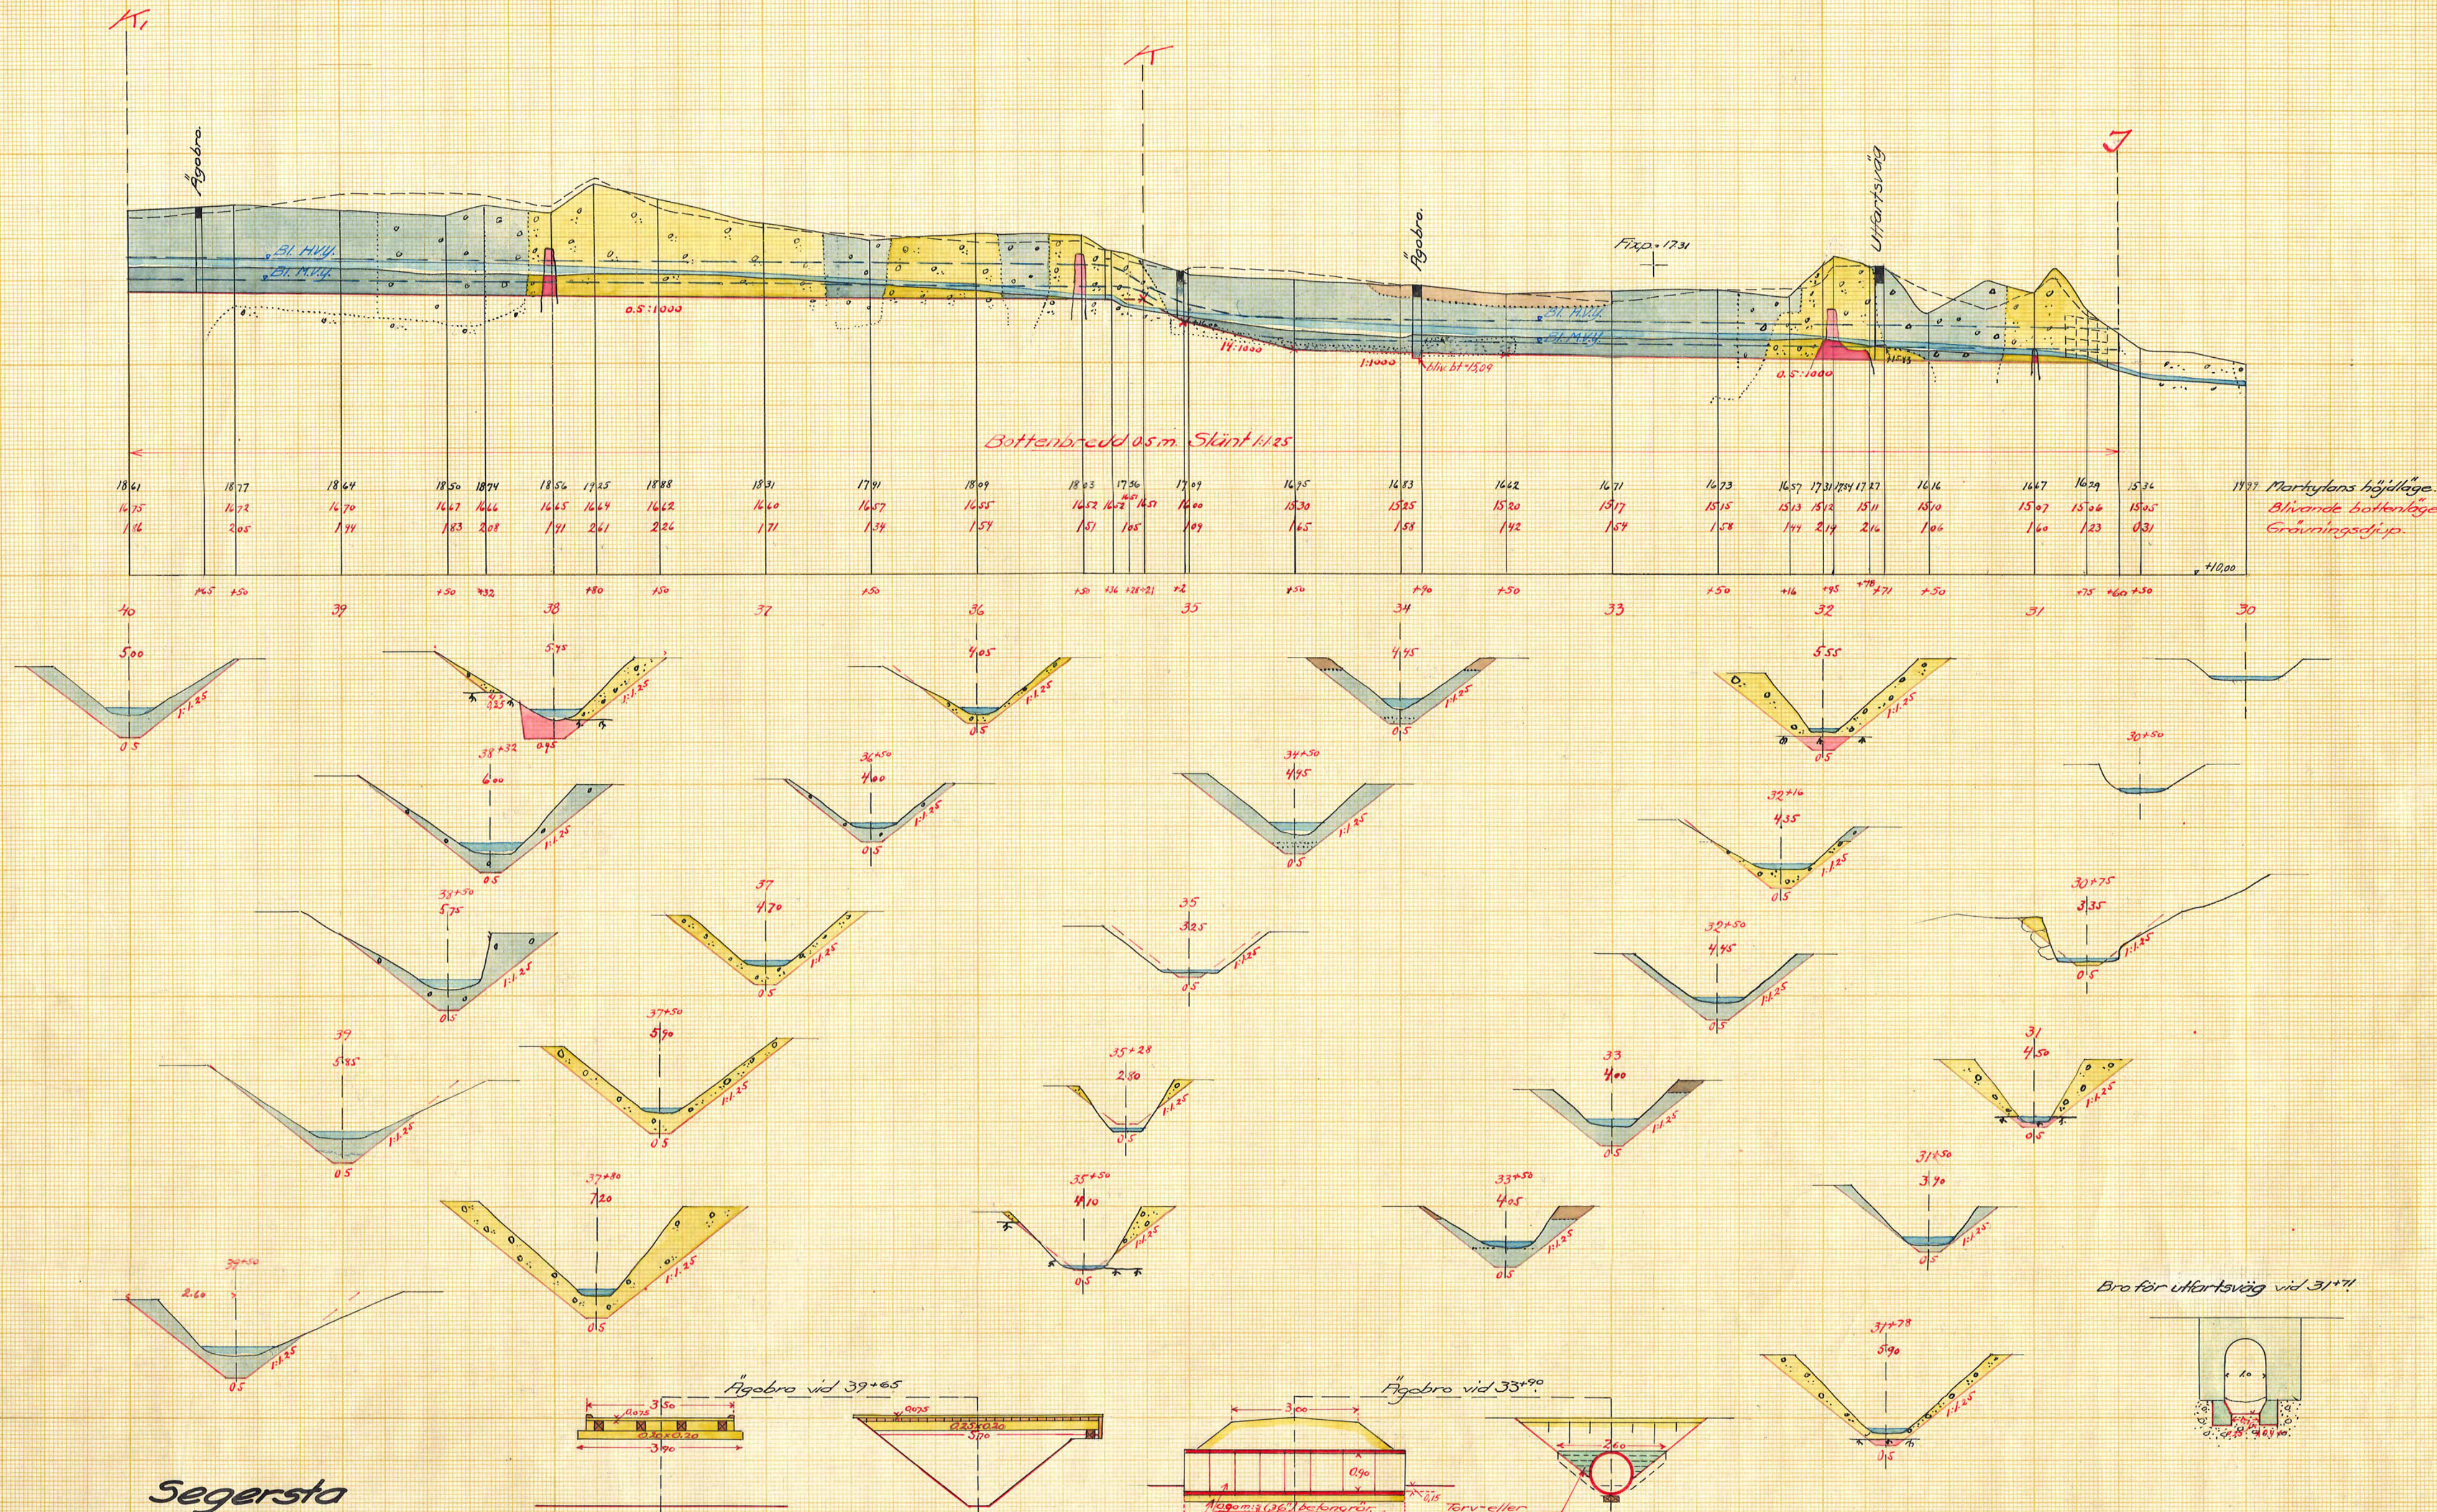


Segersta

torrlägningsföretag
i Öja socken, Södermanlands län,
upprättat åren 1943-1944 av
Martin Ljungström
Statens lantbruksingenjör.

Skala:

För längd 1:2000
För höjd-sektions-ö brettningar 1:100

Bro för utfartsväg vid 31+71

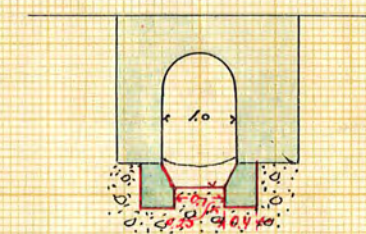

16 maj 45

Albert Ljungström

KINN-FC07

D 9-0374 7