


Genom Kungl. Lantbruksstyrelsens
beslut denna dag fastställt till efter-
rättelse vid arbetets utförande.

Stockholm den 28 September 1945
På Kungl. Lantbruksstyrelsens vägnar
Albert Smith

Nedre torrlägningsområdet.

Trantorp eller Toltäppan 1'.

Övre torrlägningsområdet.

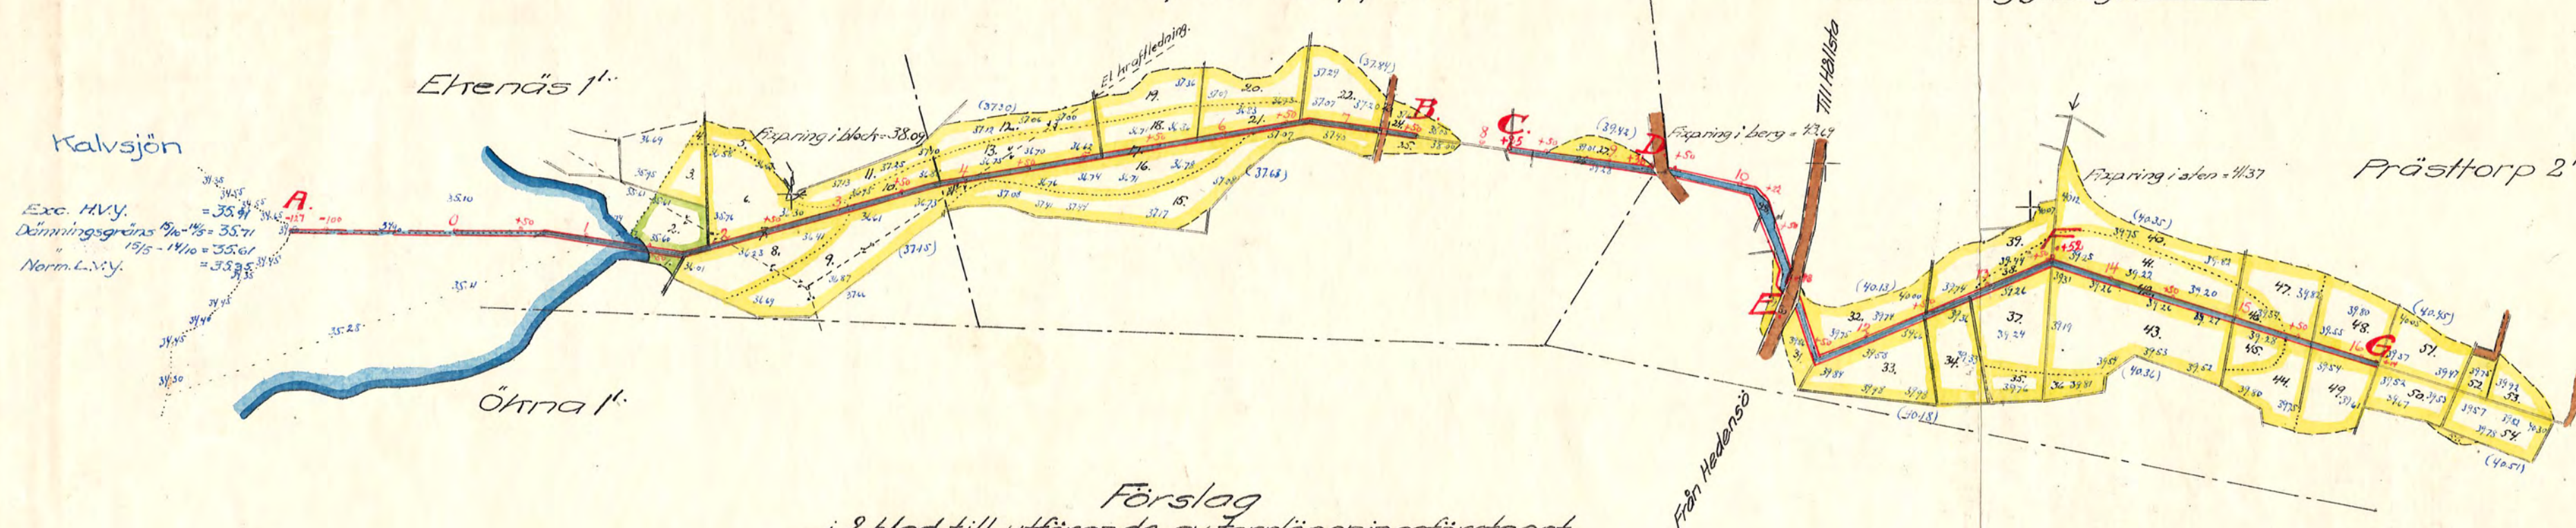

Förslag
i 2 blad till utförande av torrlägningsföreläget
Toltäppan-Prästtorp
i Näshulta socken, Södermanlands län,
upprättat vid laga synförrättning år 1943 av
Martin Ringström
Statens lantbruksingenjör.

Skala 1:4000.
meter 100 50 0 200 300 meter

Höjdsiffror enligt Sveriges officiella höjdsystem.

CHLW 001

D 2-6377 /

An 355. Länsland 2 rit