


Handskrift:

Genom Kungl. Majts nådiga beslut af den 2 December 1904 fastställd till efterrättelse vid arbetets utförande.

Stockholm den 3 Januari 1905.

Fridolf Wijnblad
O. Ekdahls.

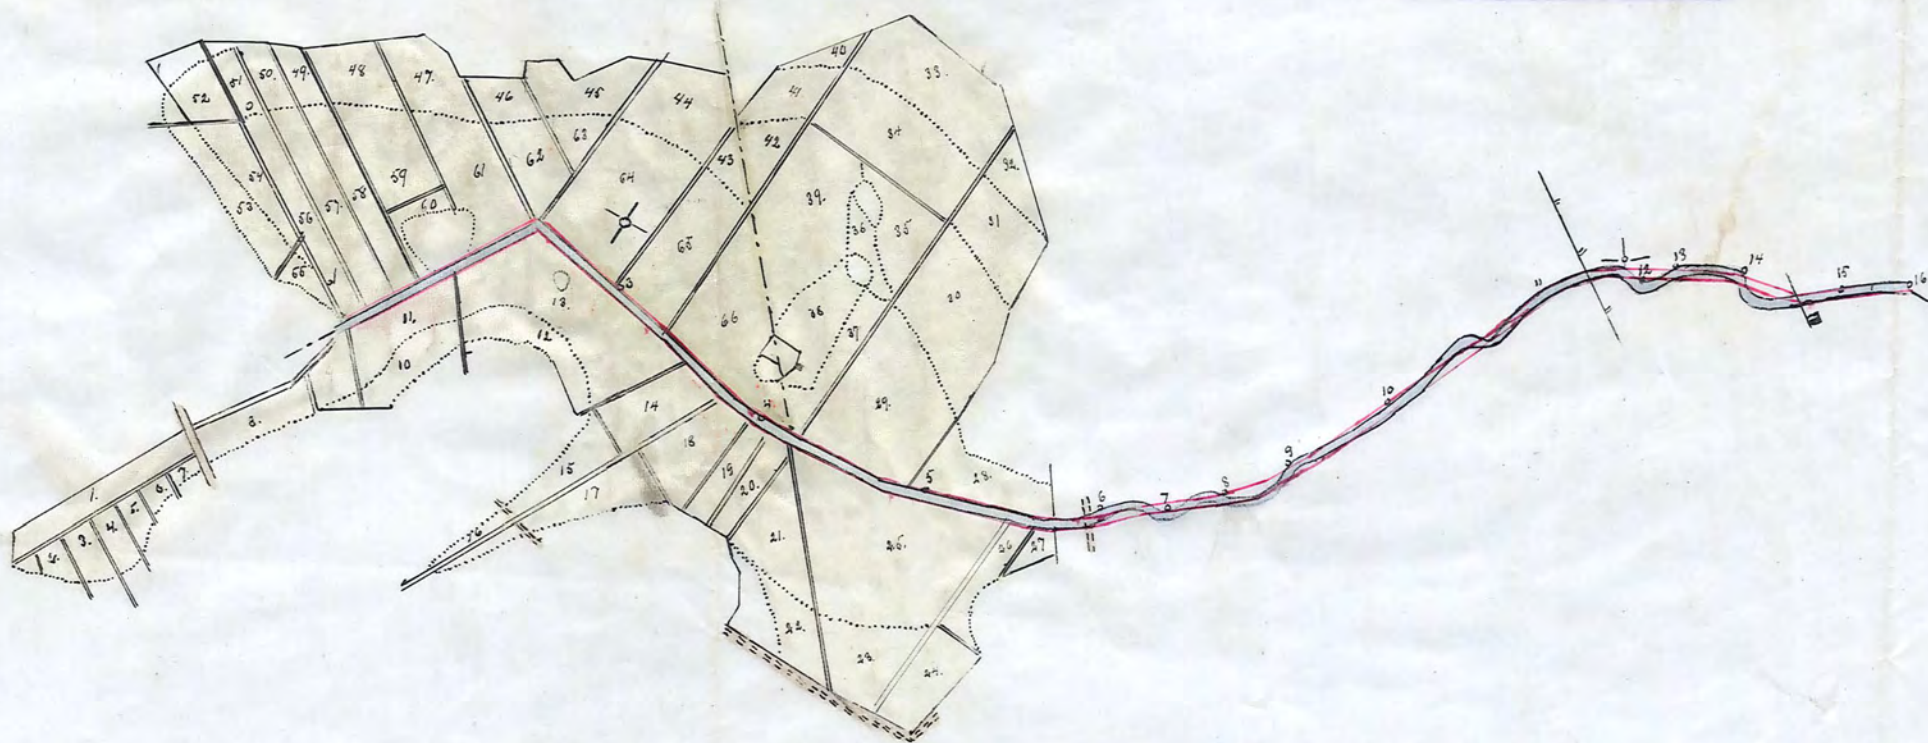


Rätt aftecknat, indraget
H. Skullberg.

M. Andersson.

Bediuners affär
Karlensjöns bruk

Förslag till förläggning och ordning af vägnar mellan den hemmanen Björnsten och Vesterne socken af Södermanlands län, upprättad vid ögen, enligt dikningslagen, af 1903 af
Bror Emil Skillebrand

RIIN.Nr 001

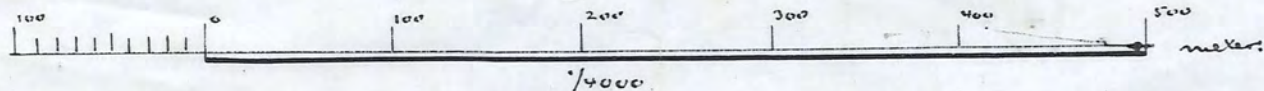

2*0038

Ar 36 Södermanland 2 rik