Blad 1.

Förslag
i 2 blad till utförande av torrläggningsföretaget
Västerlida
i Länna och Dunkers socknar, Södermanlands län,
upprättat vid laga syneförrättning år 1943 av
Martin Ingelström
Statens lantbruksingenjör.

Skala 1:4000.

meter 100 50 0 100 200 300 meter

Genom Kungl. Lantbruksstyrelsens beslut denna dag fastställd till efterrättelse vid arbetets utförande.

Stockholm den 2 mars 1945
På Kungl. Lantbruksstyrelsens vägnar
Albert Smith

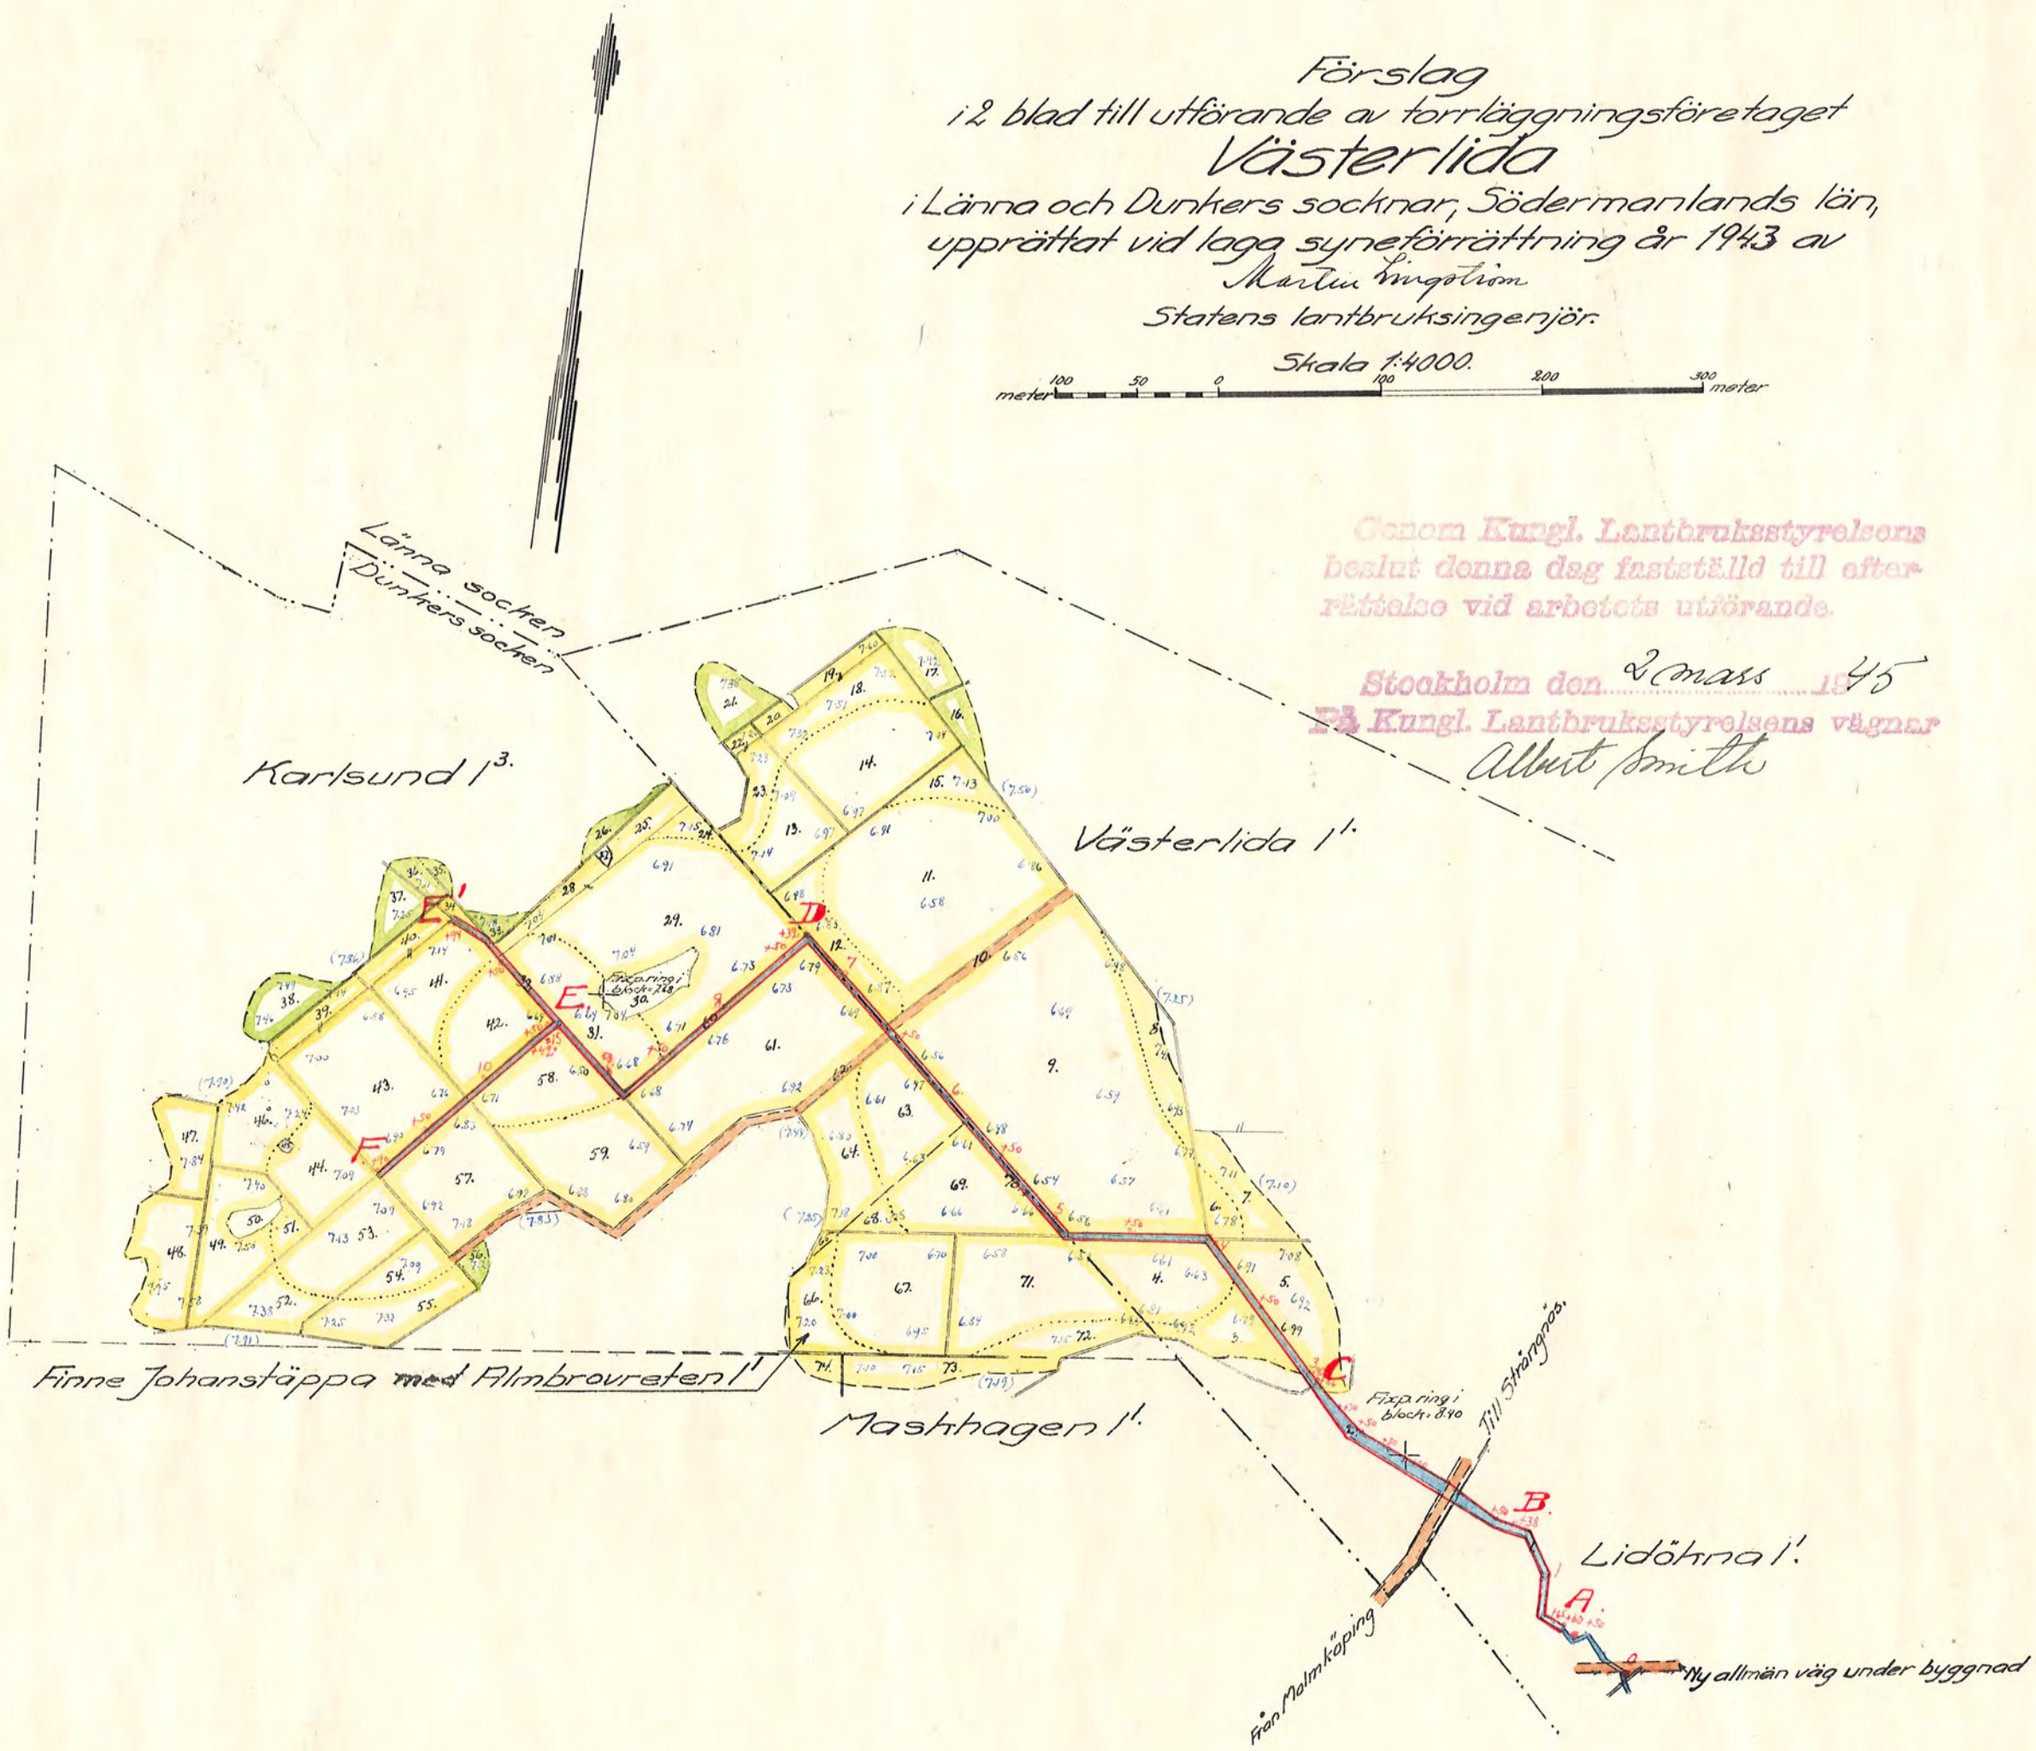

KTN.Nr C01

D 2:0380

Ans 33 Förrättn 2 pkt