
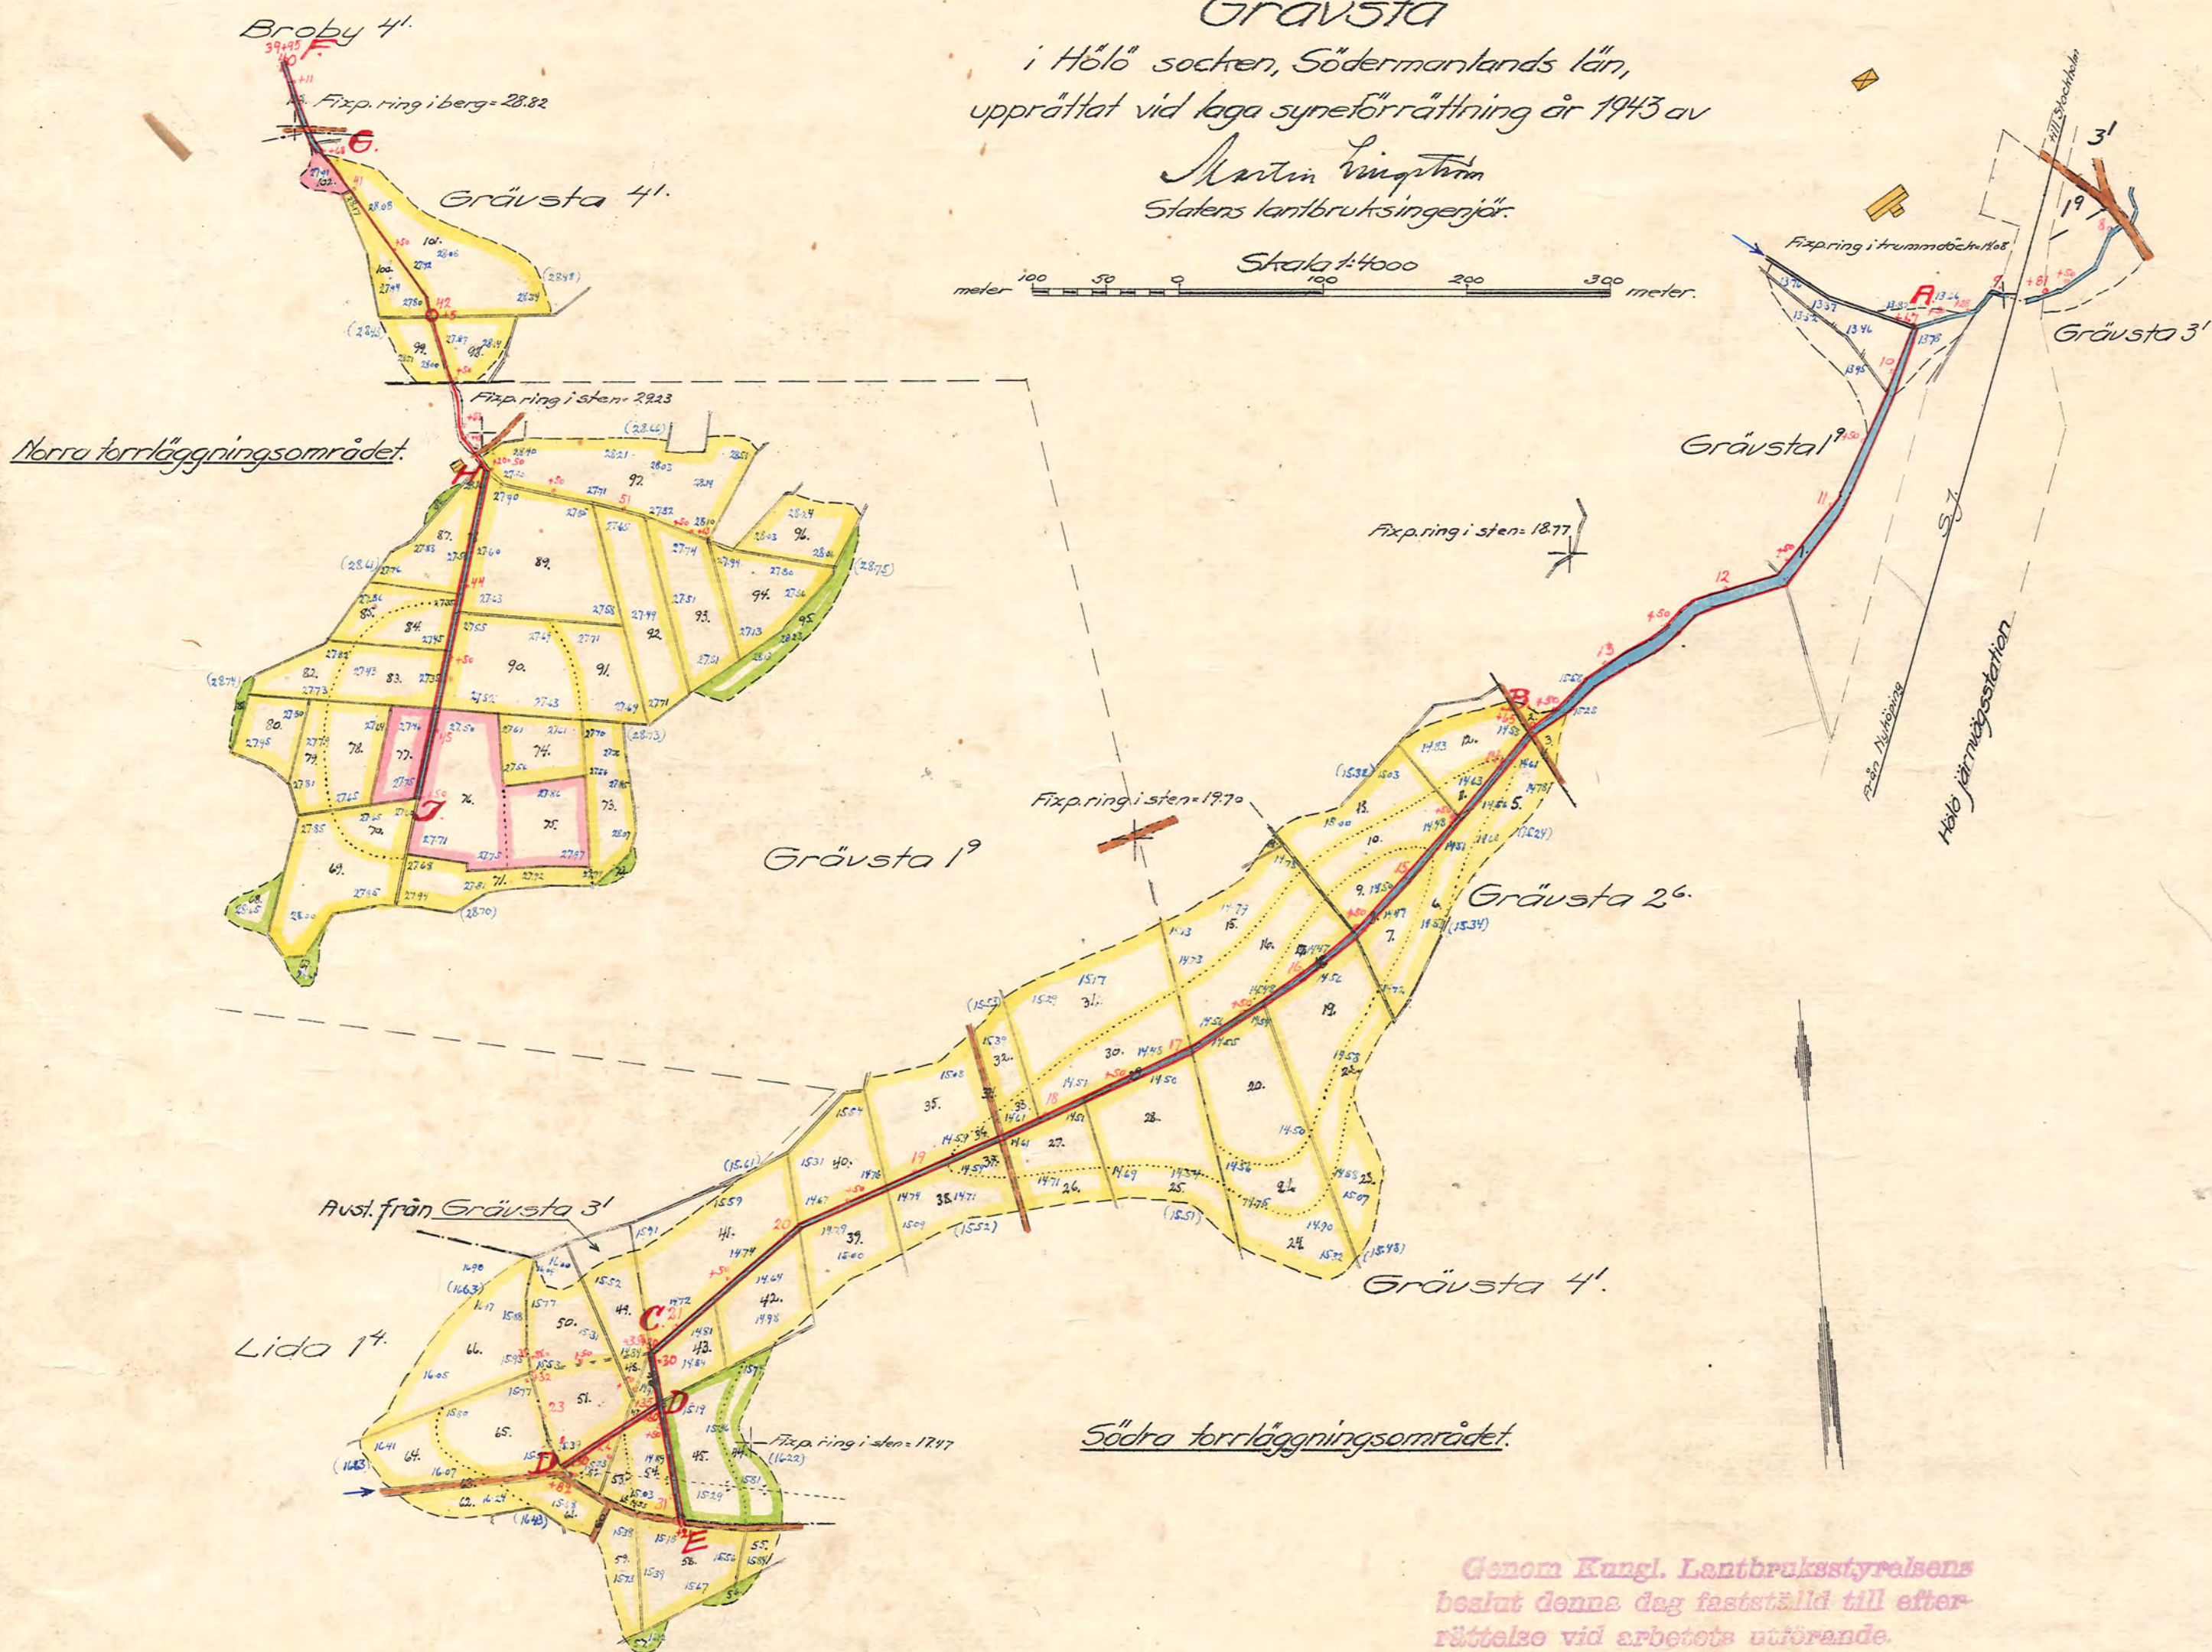


Förslag
i 3 blad till utförande av torrlägningsföretaget
Grävsta

i Hölö socken, Södermanlands län,
upprättat vid laga syneförättning år 1943 av

Martin Ringstam
Statens lantbruksingenjör.

Skala 1:4000

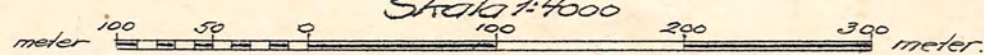

Genom Kungl. Lantbruksstyrelsens beslut denna dag fastställd till efterrättelse vid arbetets utförande.

Stockholm den 10 maj 1946.
På Kungl. Lantbruksstyrelsens vägnar

W.Nr 001

□

3 * 6384

Wm. Smith

Ar 361 formula 2 part