
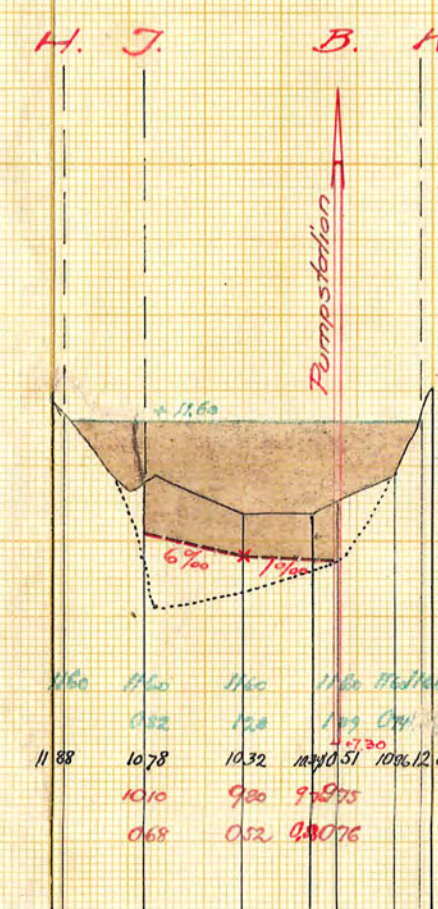








Ökna-Bäresta
invallningsföretag
i Floda socken, Södermanlands län,
upprättat år 1943 av
Martin Ingström

Sjörens landbruksingenjör
Skala:
för längd 1:4000
för höjdsnitt och bränningar 1:100

M. G. L.

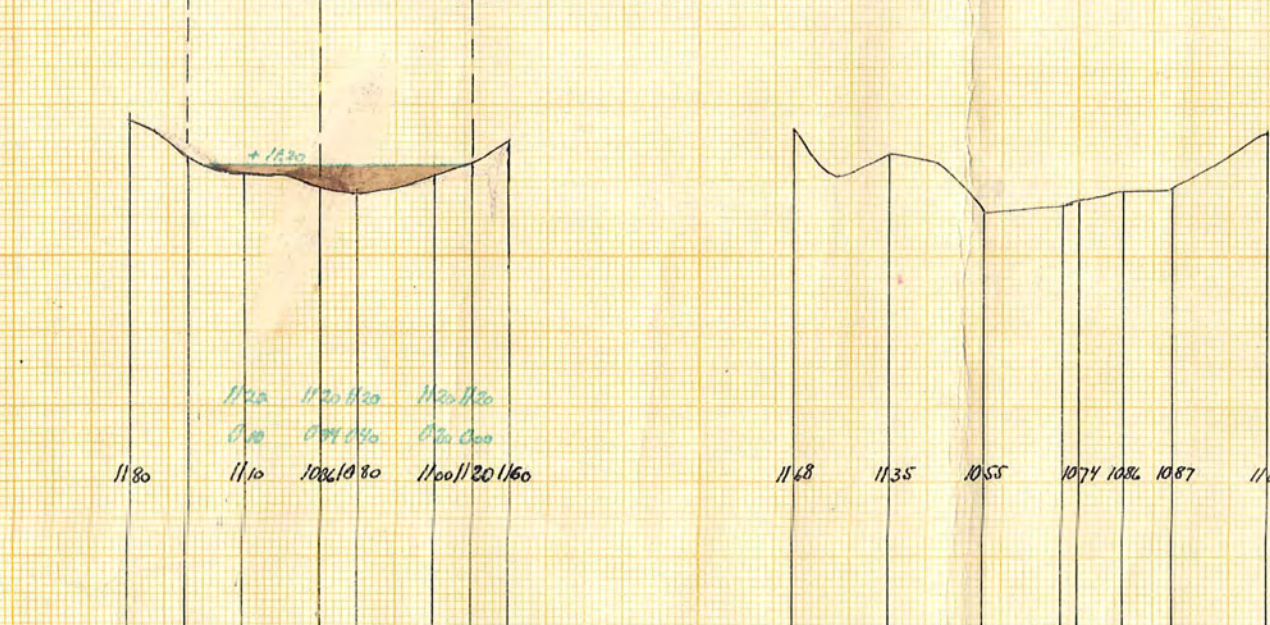

Stockholm den 28 februari 1946
Albert Smith

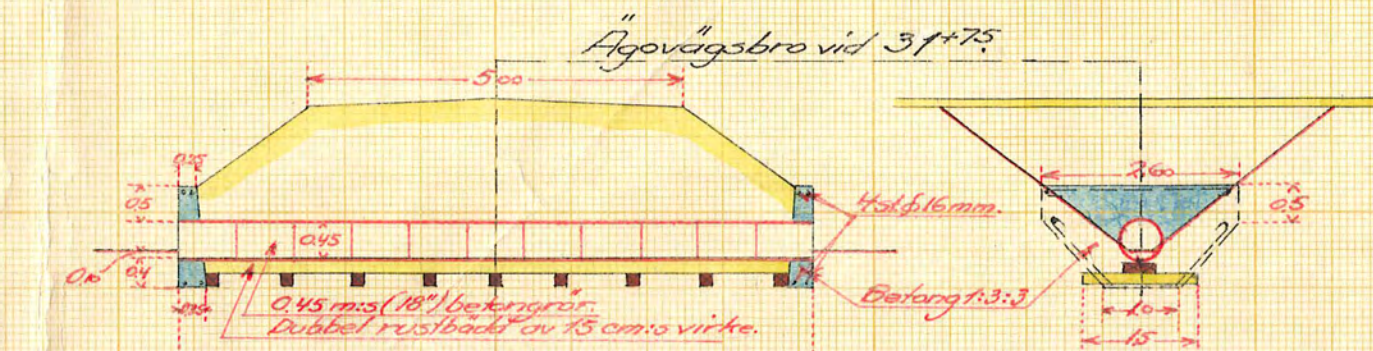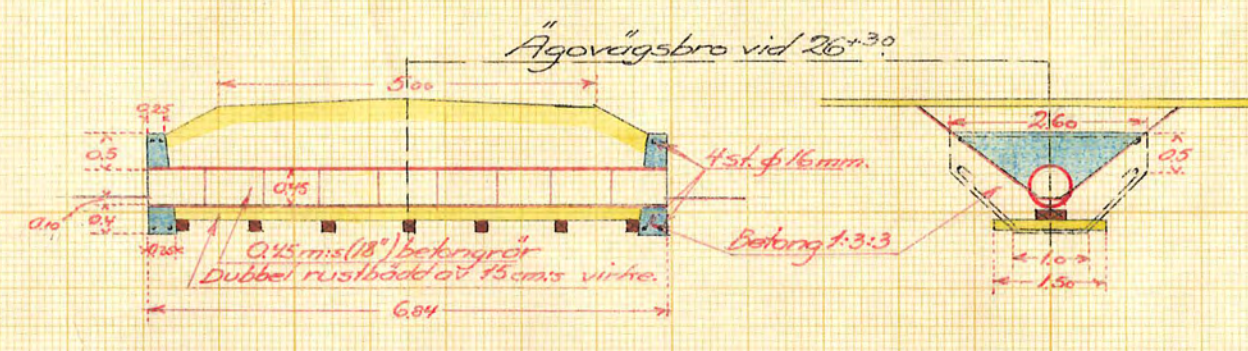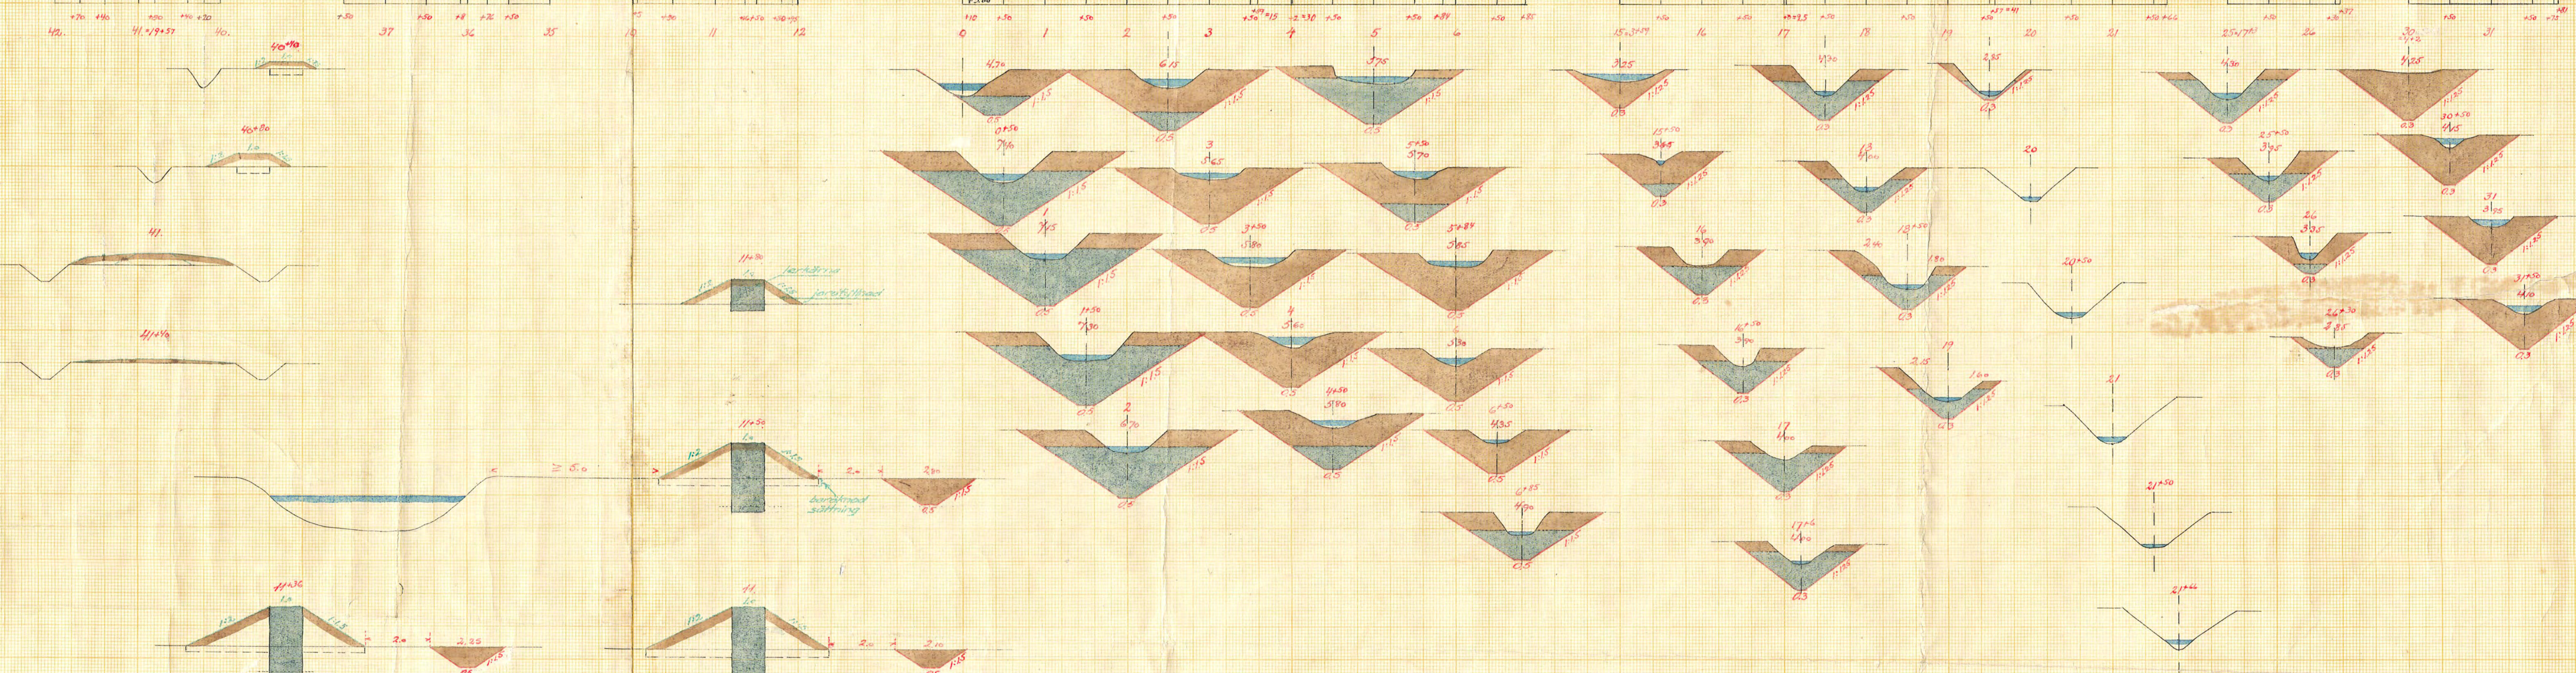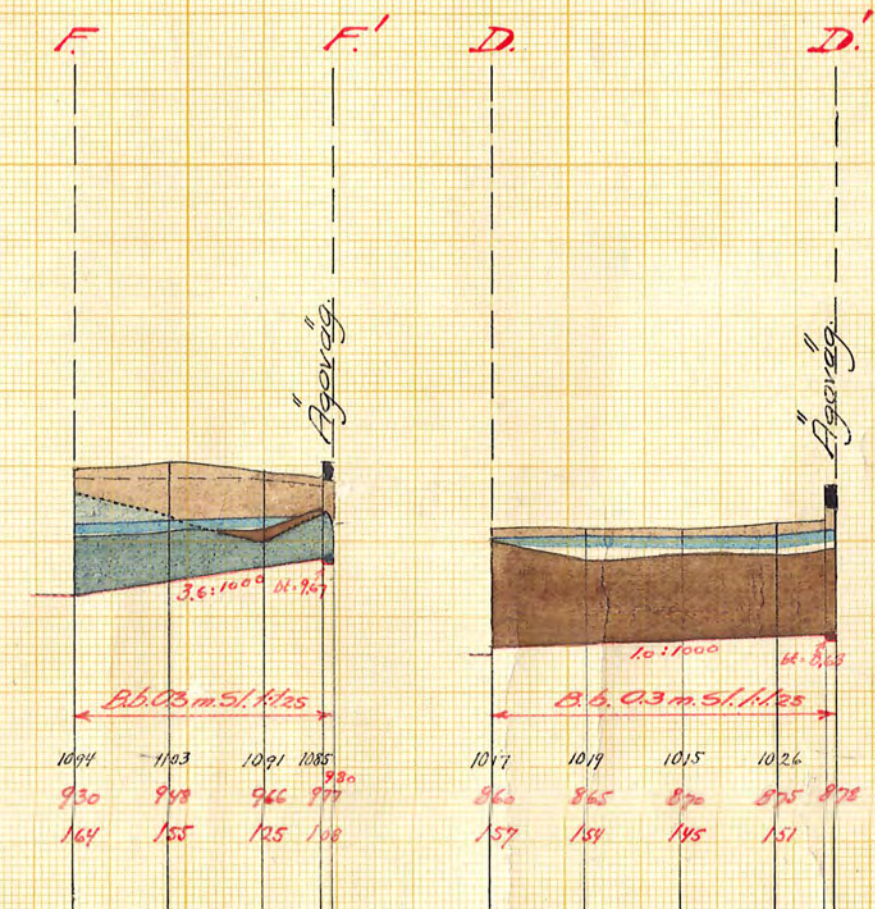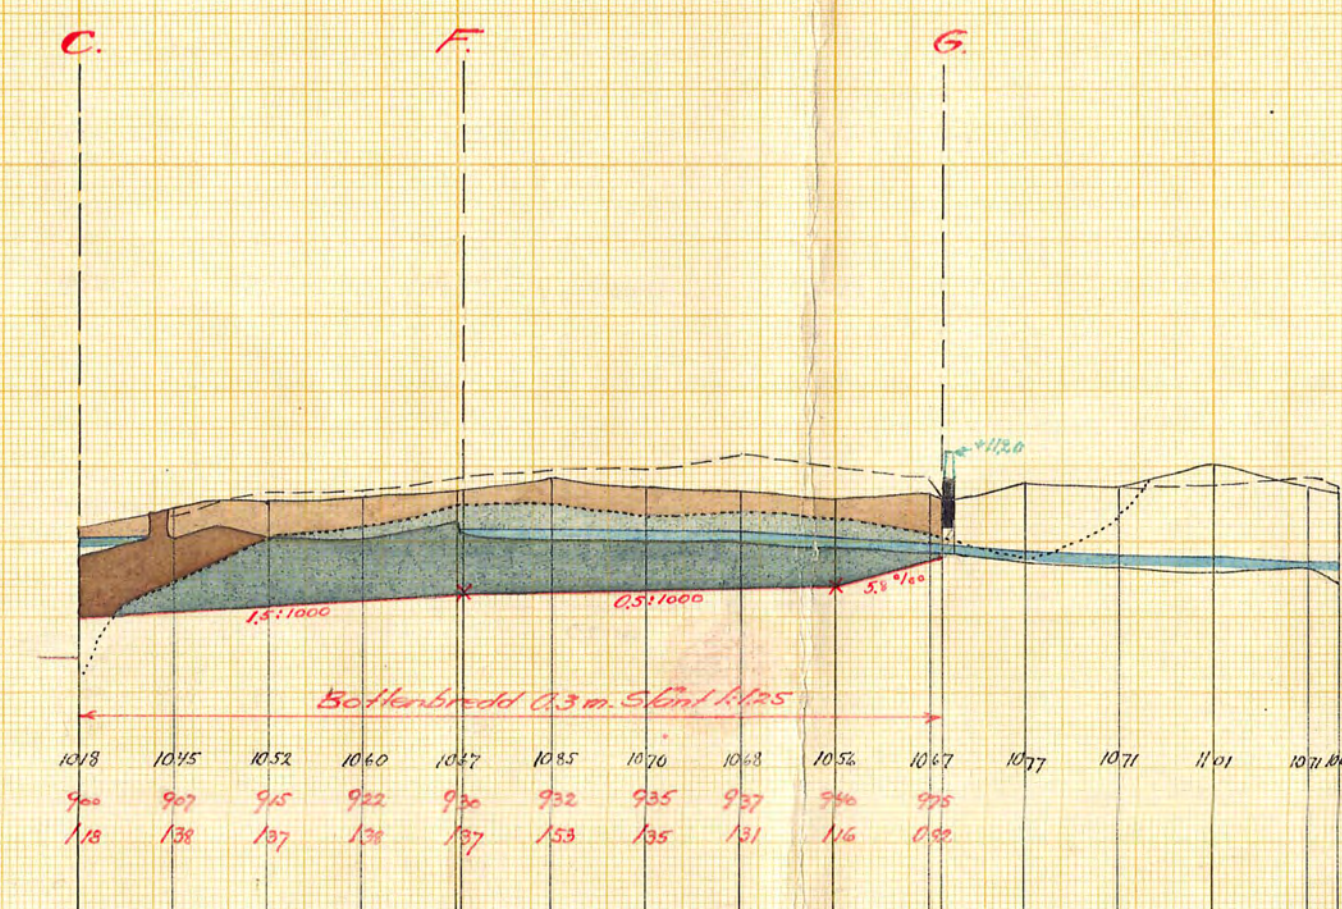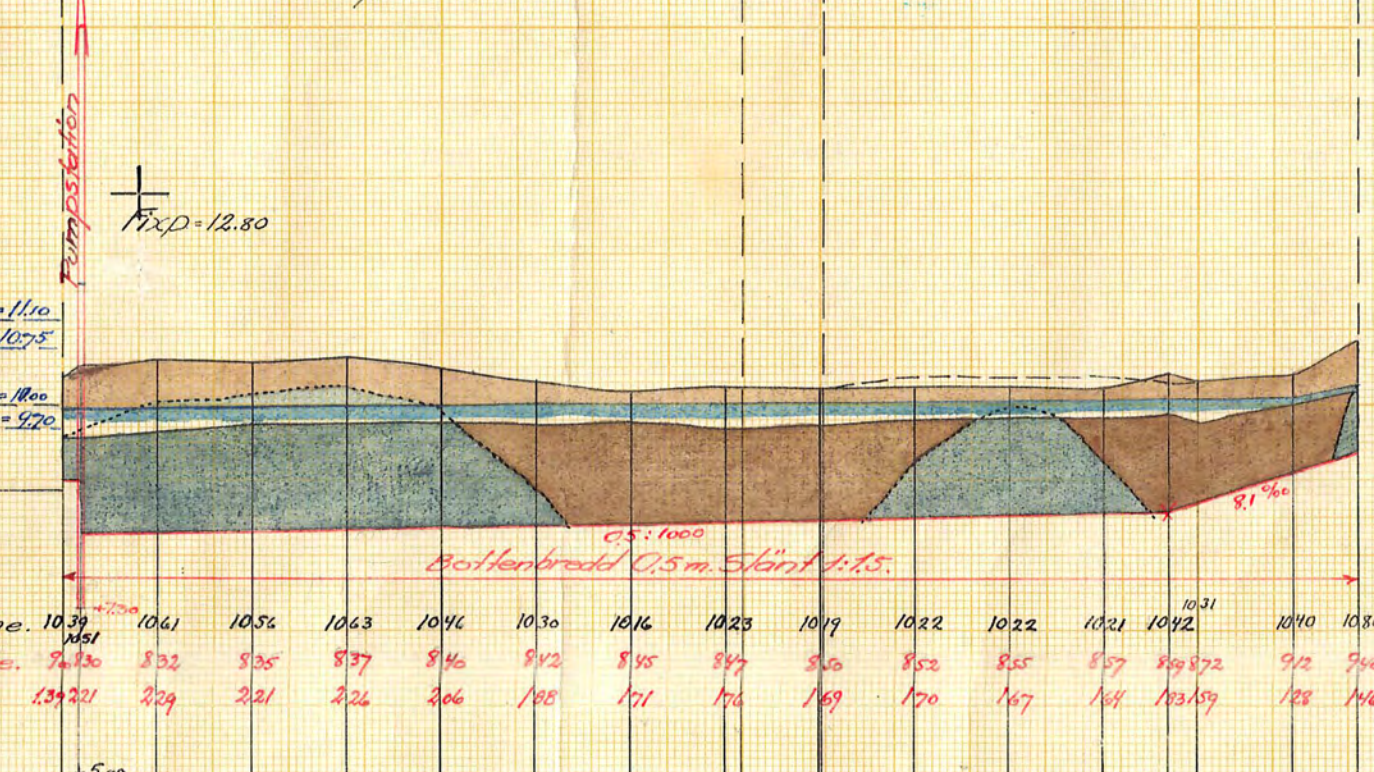

Bl.Nr 002

D 3-0386

Ar 363 Länslant 2 ritn 4301S