


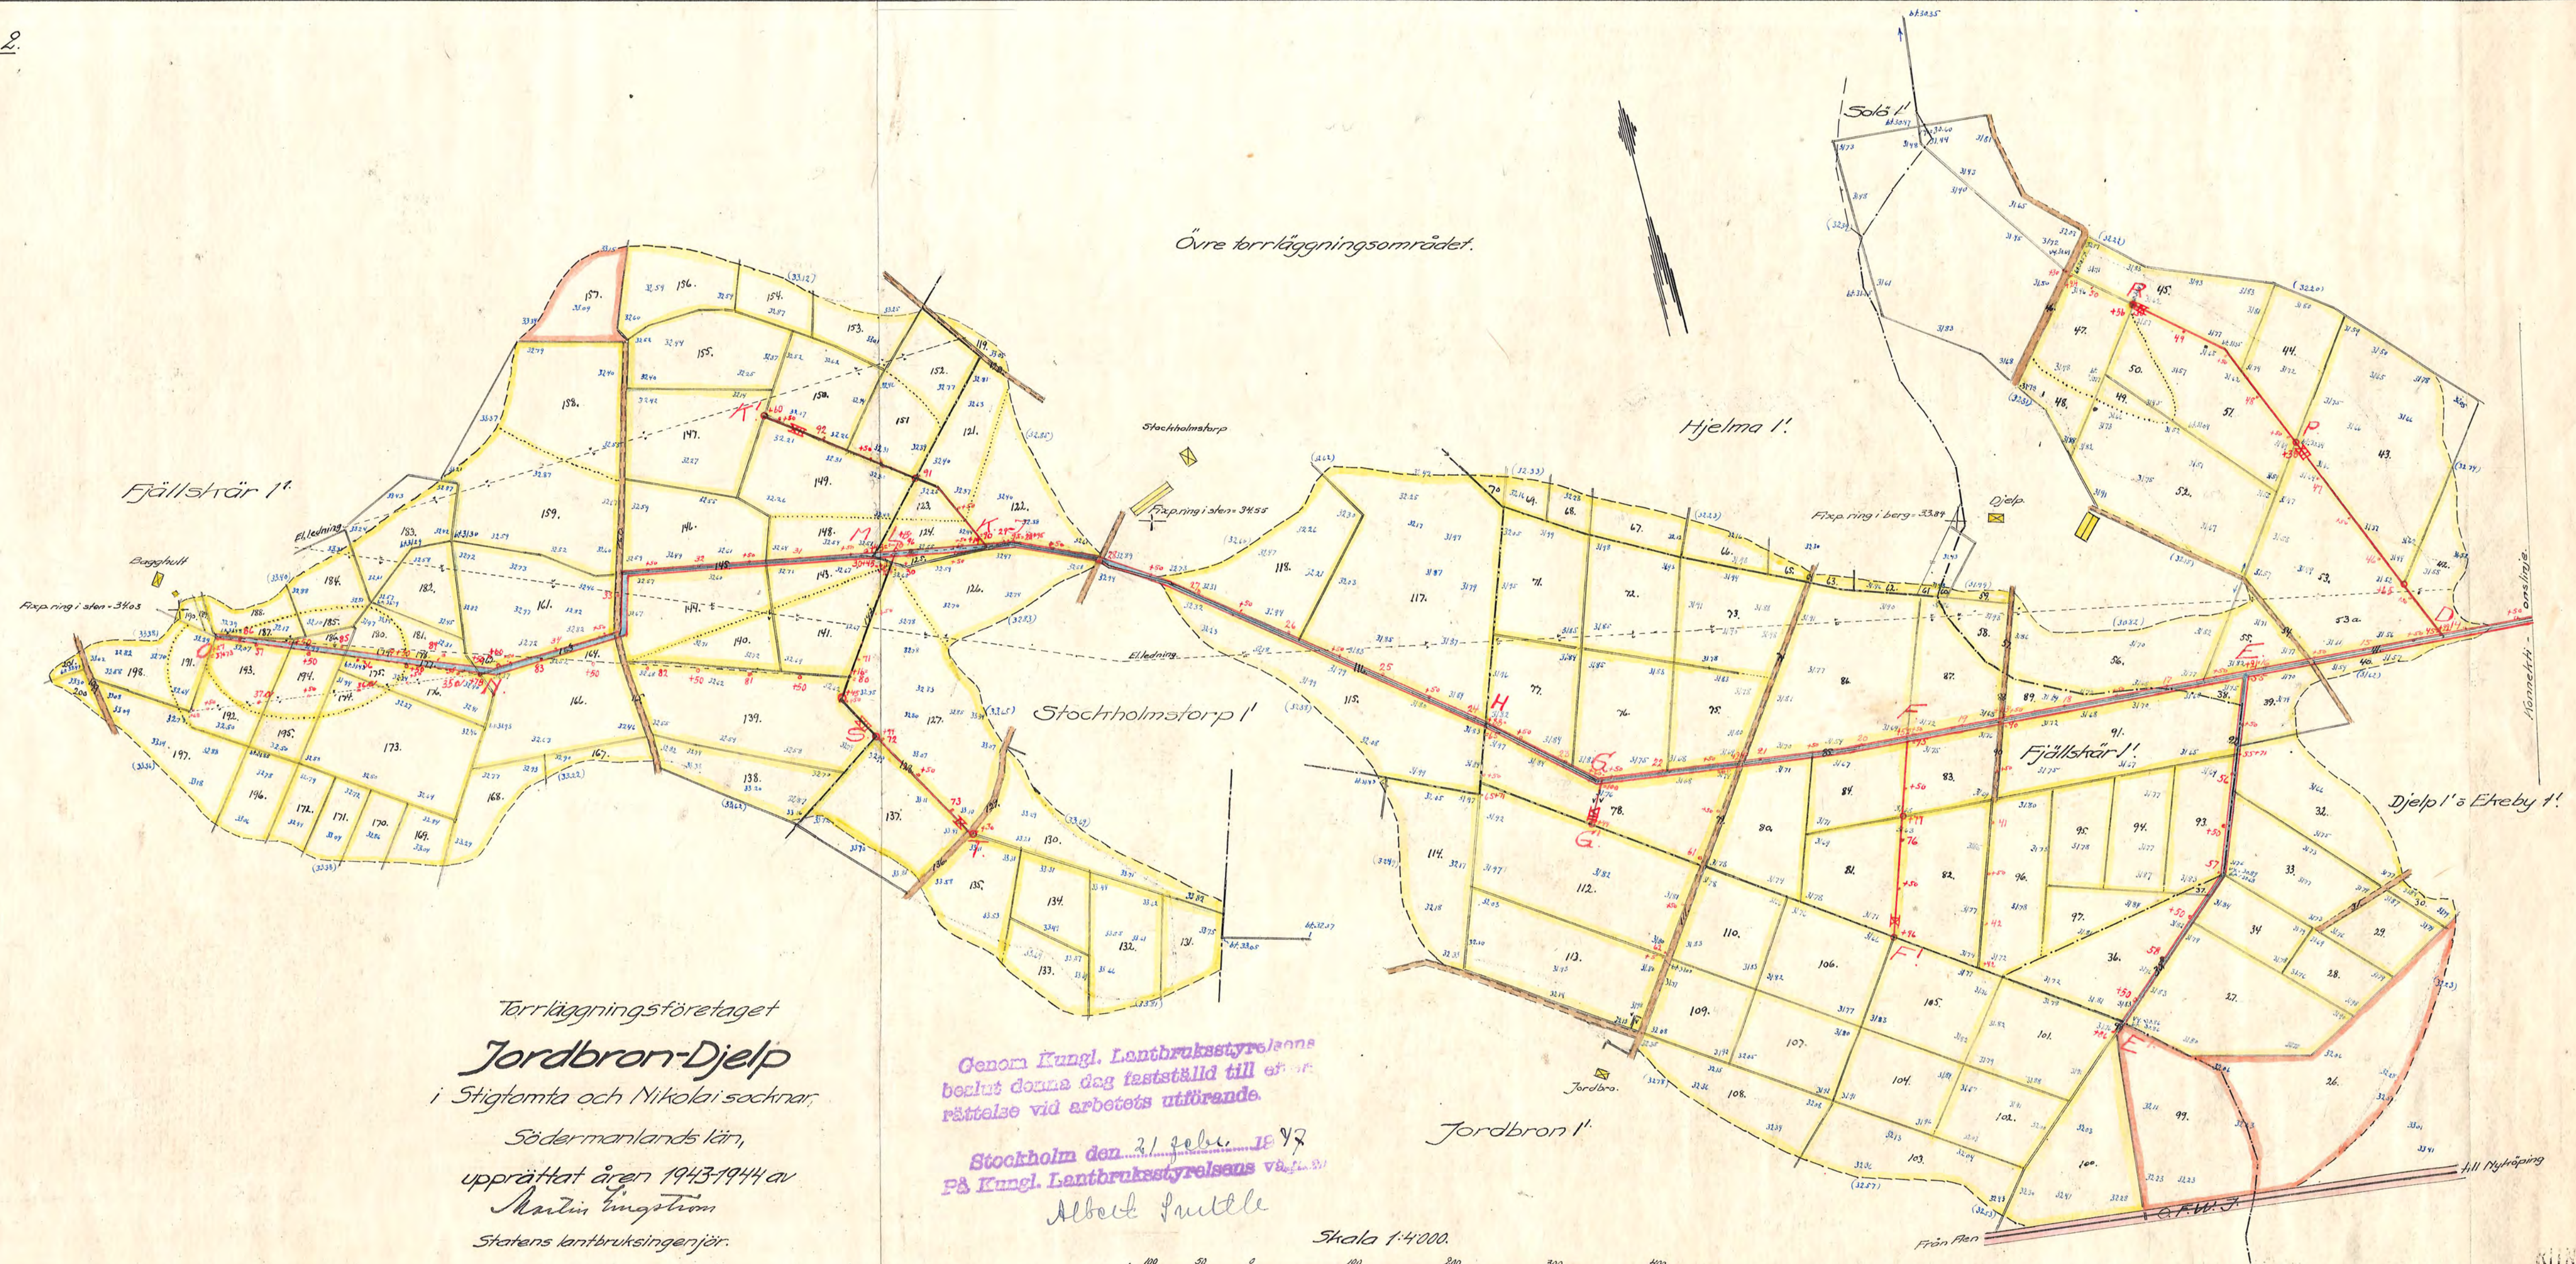

Höjdsiffror enligt Sveriges officiella höjdsystem.

KIN.Nr 002

7-0387

2

Mr. 375 Lantbruk Frit