
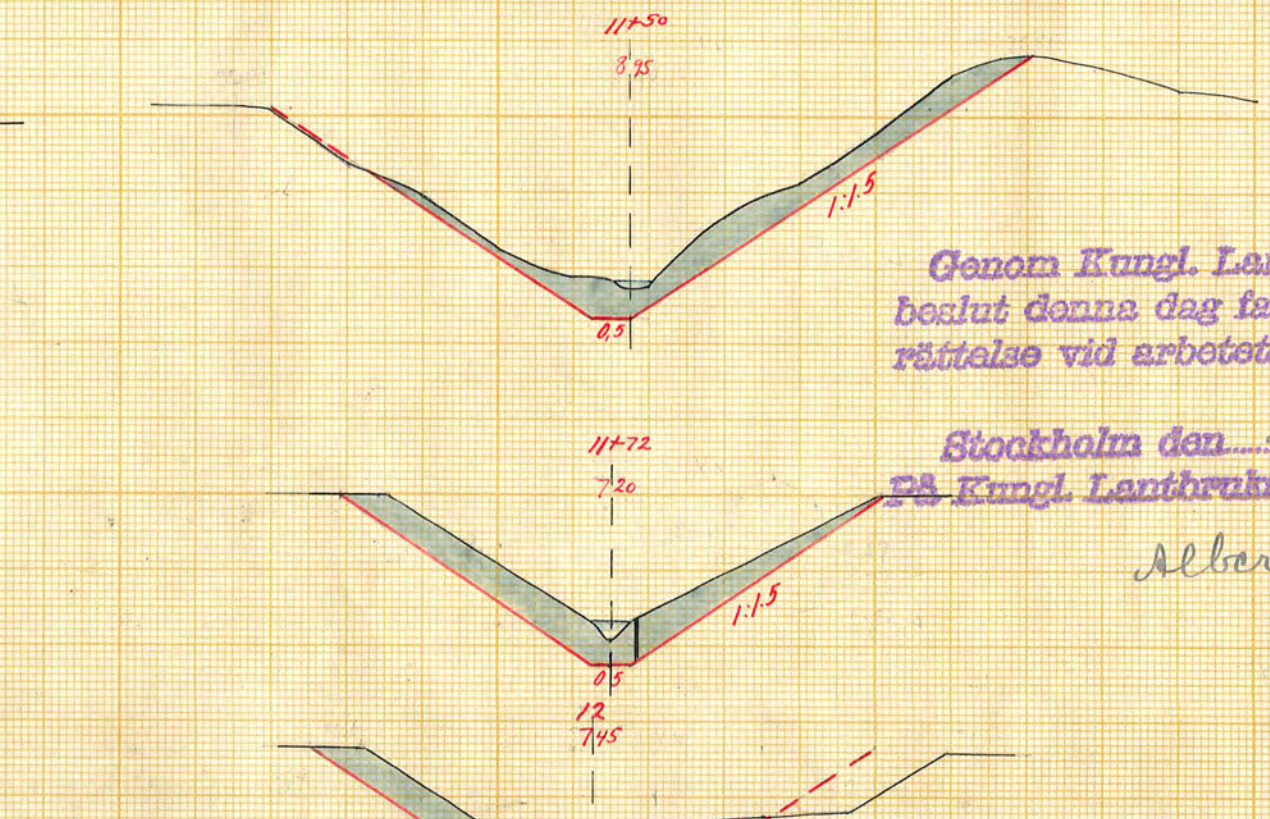
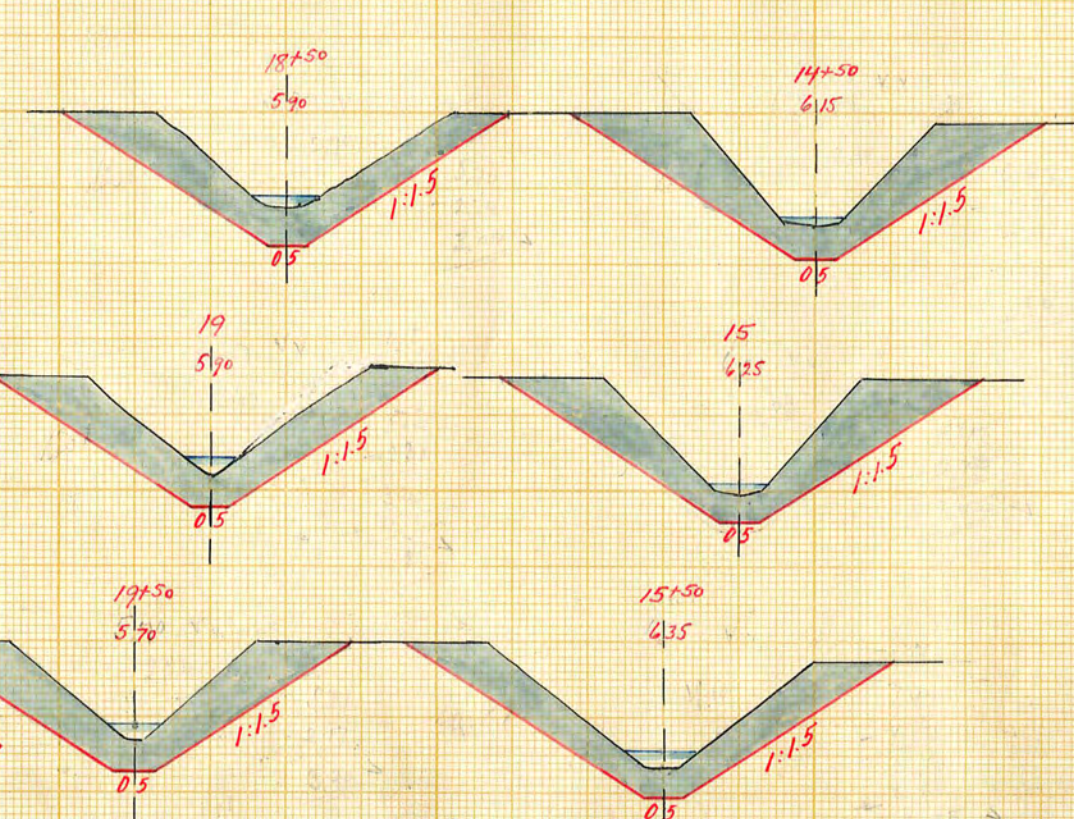



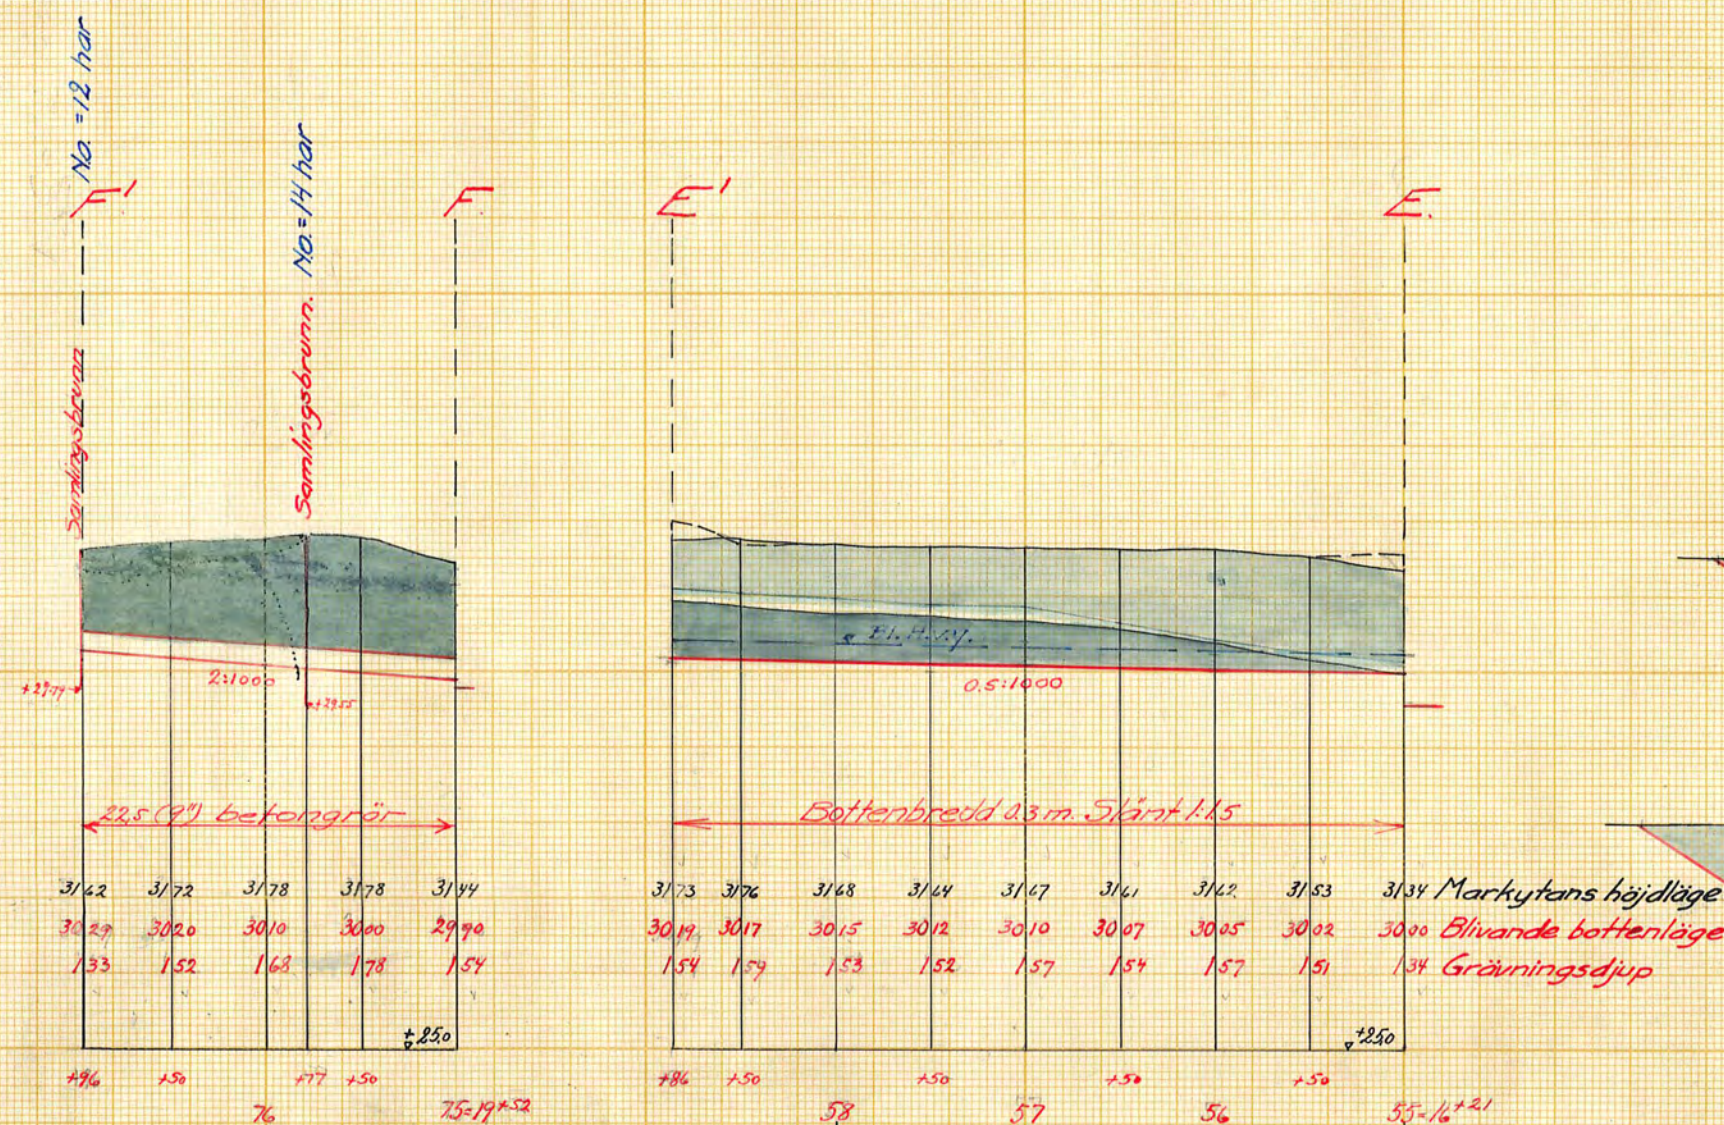


Genom Kungl. Lantbruksstyrelsens beslut denna dag fastställt till ett rättelse vid arbetets utförande.

Stockholm den 31 juli 1947
På Kungl. Lantbruksstyrelsens vägnar

Albert Luithe

Torr-lägningsföretaget
Jordbron-Djelp
i Stigter och Nikolai socknar,
Södermanlands län,
upprättat åren 1943-1944 av
Anslutningsingenjör
Statens lantbruksingenjör.

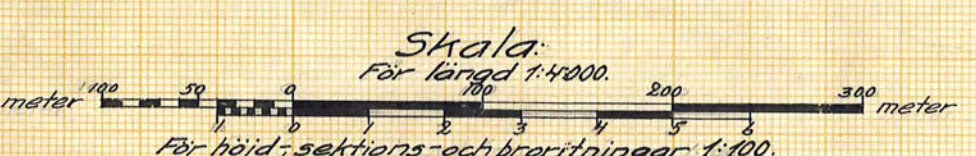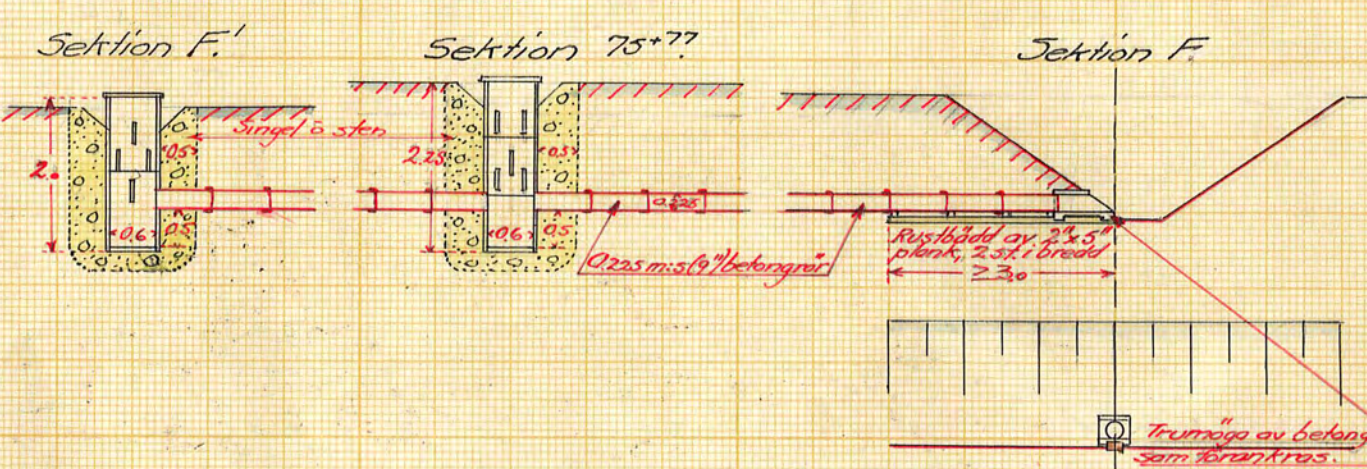

Ark.Nr 004

D 7-6387 4

375 Länslant 43015
7/10