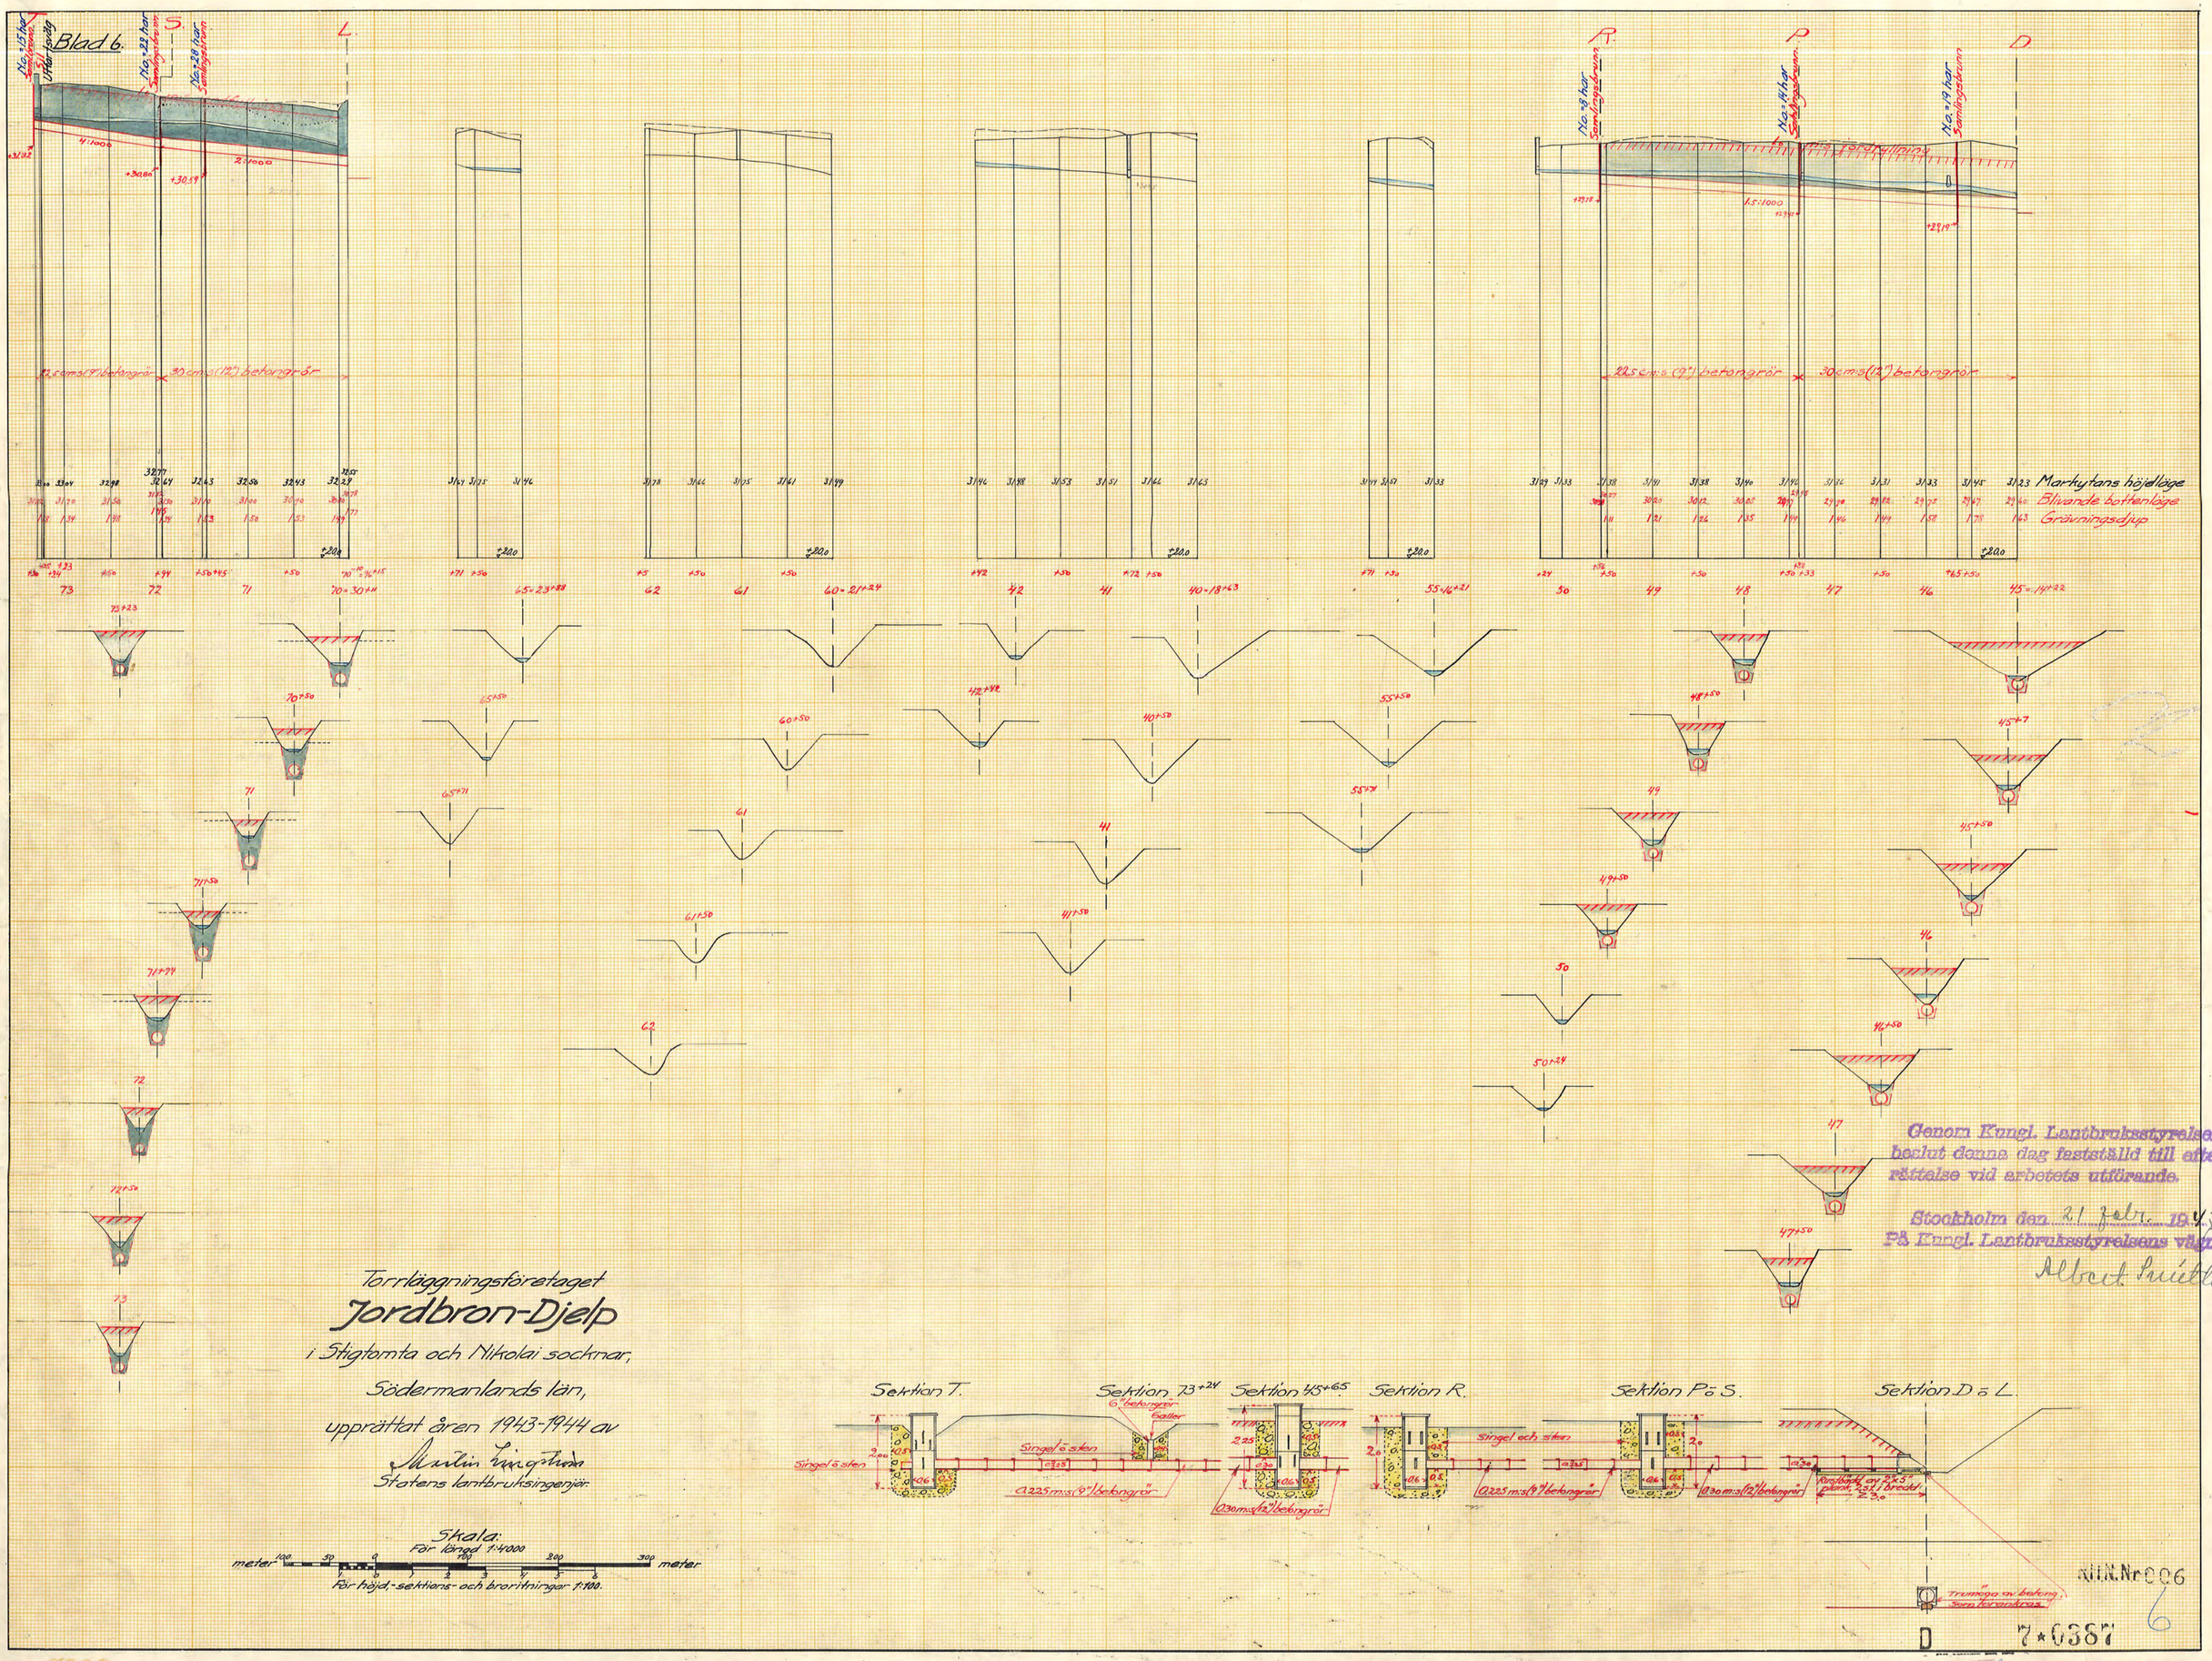
Blad 6.
Markytans höjdläge
Blivande bottenläge
Grävningsdjup
Torrläggningsföretaget
Jordbron-Djelp
i Stigtomta och Nikolai socknar,
Södermanlands län,
upprättat åren 1943-1944 av
Statens lantbruksingenjör.
Skala:
För längd 1:4000
meter
meter
För höjd-, sektions- och broritningar 1:100.
Sektion T.
Sektion 73+24
Sektion 45+65
Sektion R.
Sektion P ö S.
Sektion D ö L.
Singel ö sten
Singel och sten
0,225 m:s (9") betongrör
0,30 m:s (12") betongrör
Genom Kungl. Lantbruksstyrelsens beslut denna dag fastställd till efterrättelse vid arbetets utförande.
Stockholm den 21 febr. 1943
På Kungl. Lantbruksstyrelsens vägnar
Albert Snuttle
D
7*0387
6