Blad 4.

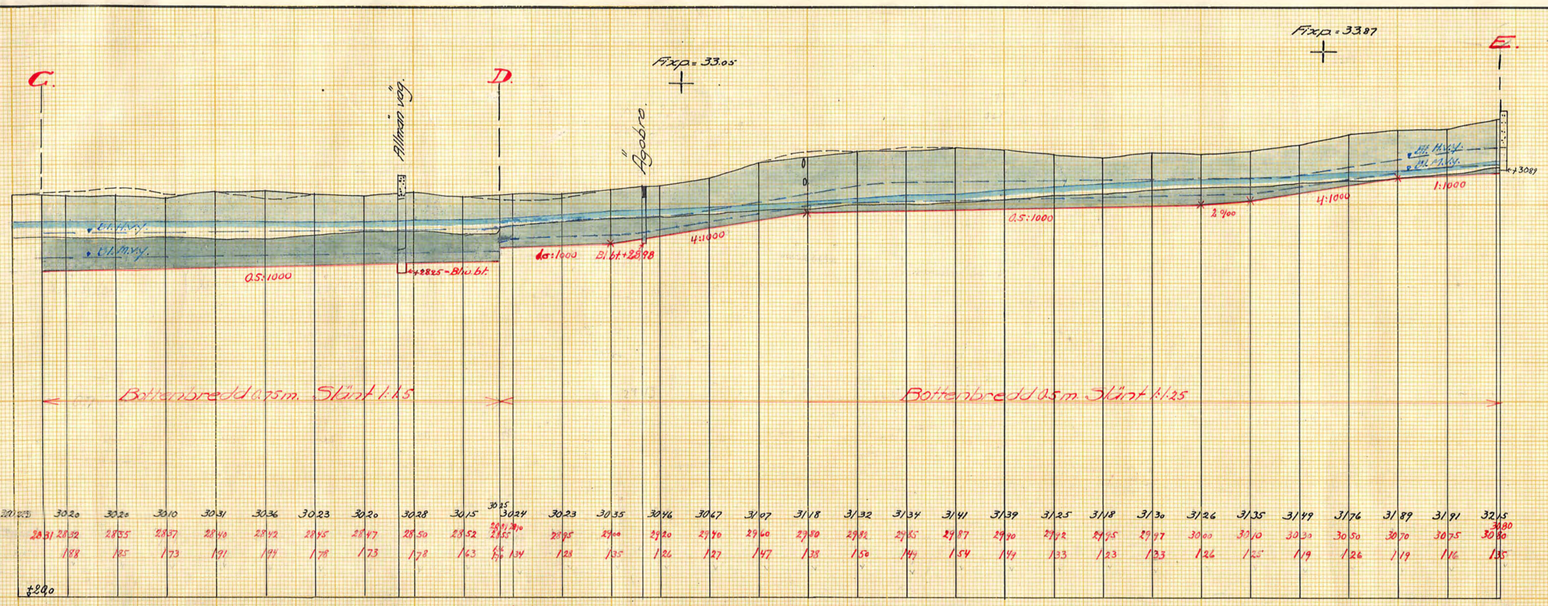

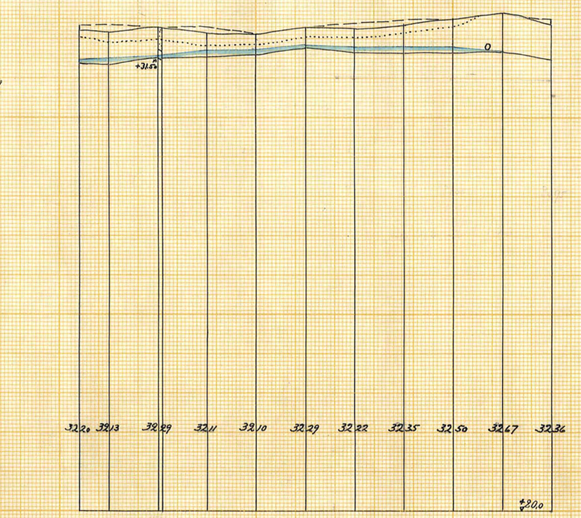

Markstam betyllinge
Blivande bottenläge
Grävningsdjup

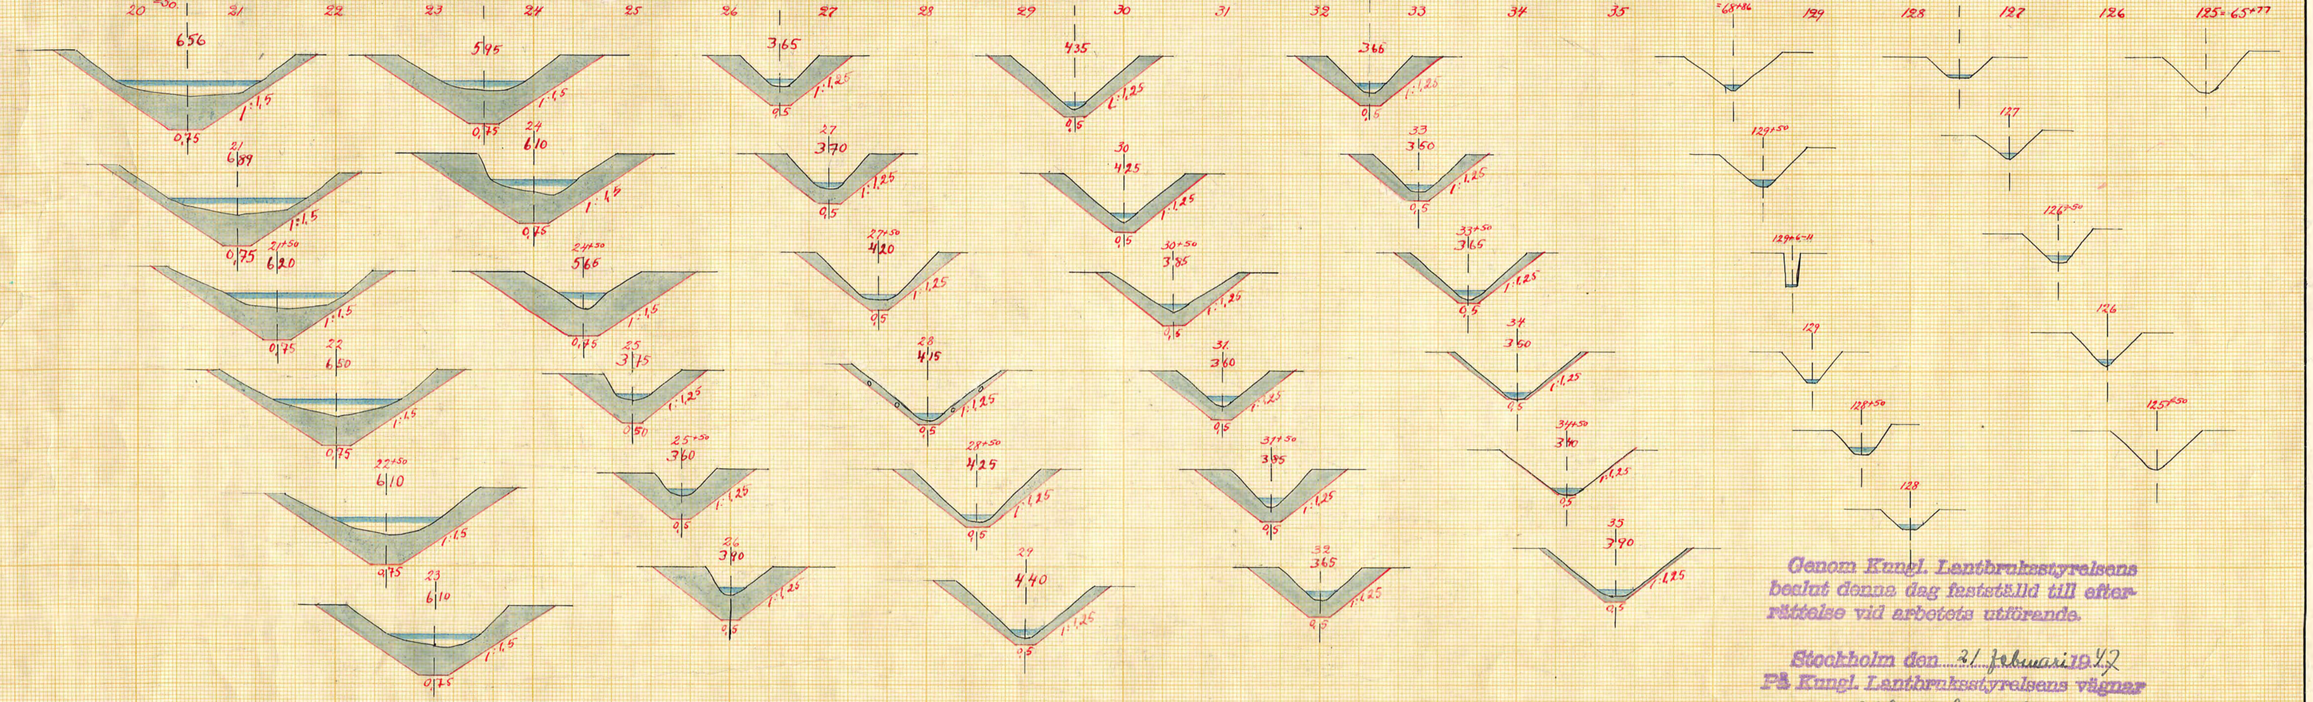

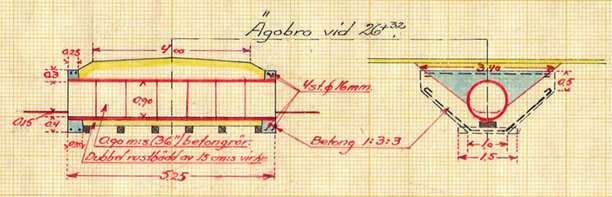

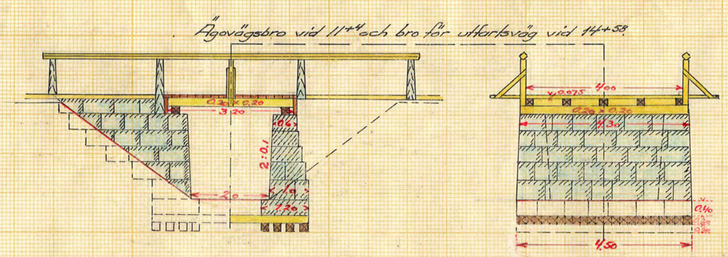

Genom Kungl. Lantbruksstyrelsens beslut denna dag fastställd till efterrättelse vid arbetets utförande.

Stockholm den 31 februari 1942
På Kungl. Lantbruksstyrelsens vägnar
Albert Sruitle

Torrläggningsföretaget
Fjällskär-Vallmyra
i Stigtomta, Bärbo och Nikolai socknar, Södermanlands län,
upprättat åren 1943-1944 av
Statens lantbruksingenjör.

Skala:
För längd 1:4000.
meter 100 50 0 100 200 300 meter
För höjd, sektions- och broritningar 1:100.

KIN.Nr C 84

D 9*0388 4

ESSELTE
4301S.