B. U. D. 20/1944

Blad 1.

Förslag
i 10 blad till utförande av

Flättsjöns sänkningsföretag

i Ärla socken, Södermanlands län,
upprättat vid laga syneförrättning år 1944 av
Marlin Ingström
Statens lantbruksingenjör.

Skala 1:4000

meter 100 50 0 100 200 300 meter

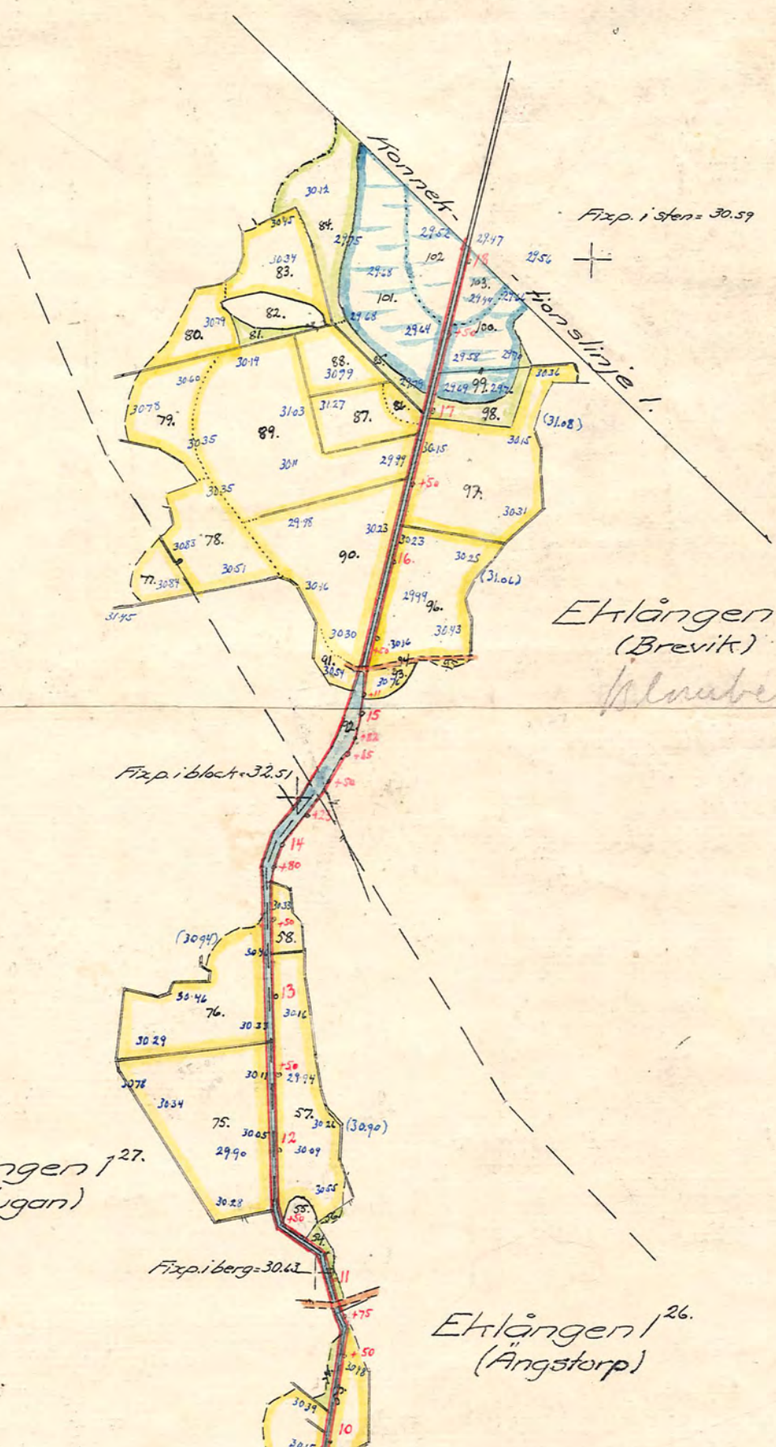

Höjdsiffror enligt Sveriges officiella höjdsystem.

AKTN.Nr C01

D 10*6389 1

Nr 372 Sörmland 10 prt