


Blad 1.

Förslag
i 8 blad
till utförande av
Långsjöns sänkningsföretag
av år 1944
i Taxinge, Kärnbo och Gåsinge-Dillnäs socknar,
Södermanlands län,
upprättat vid laga synförrättning år 1944 av
Martin Tingström
Statens lantbruksingenjör.

Skala
1:10000
0 100 200 300 Meter

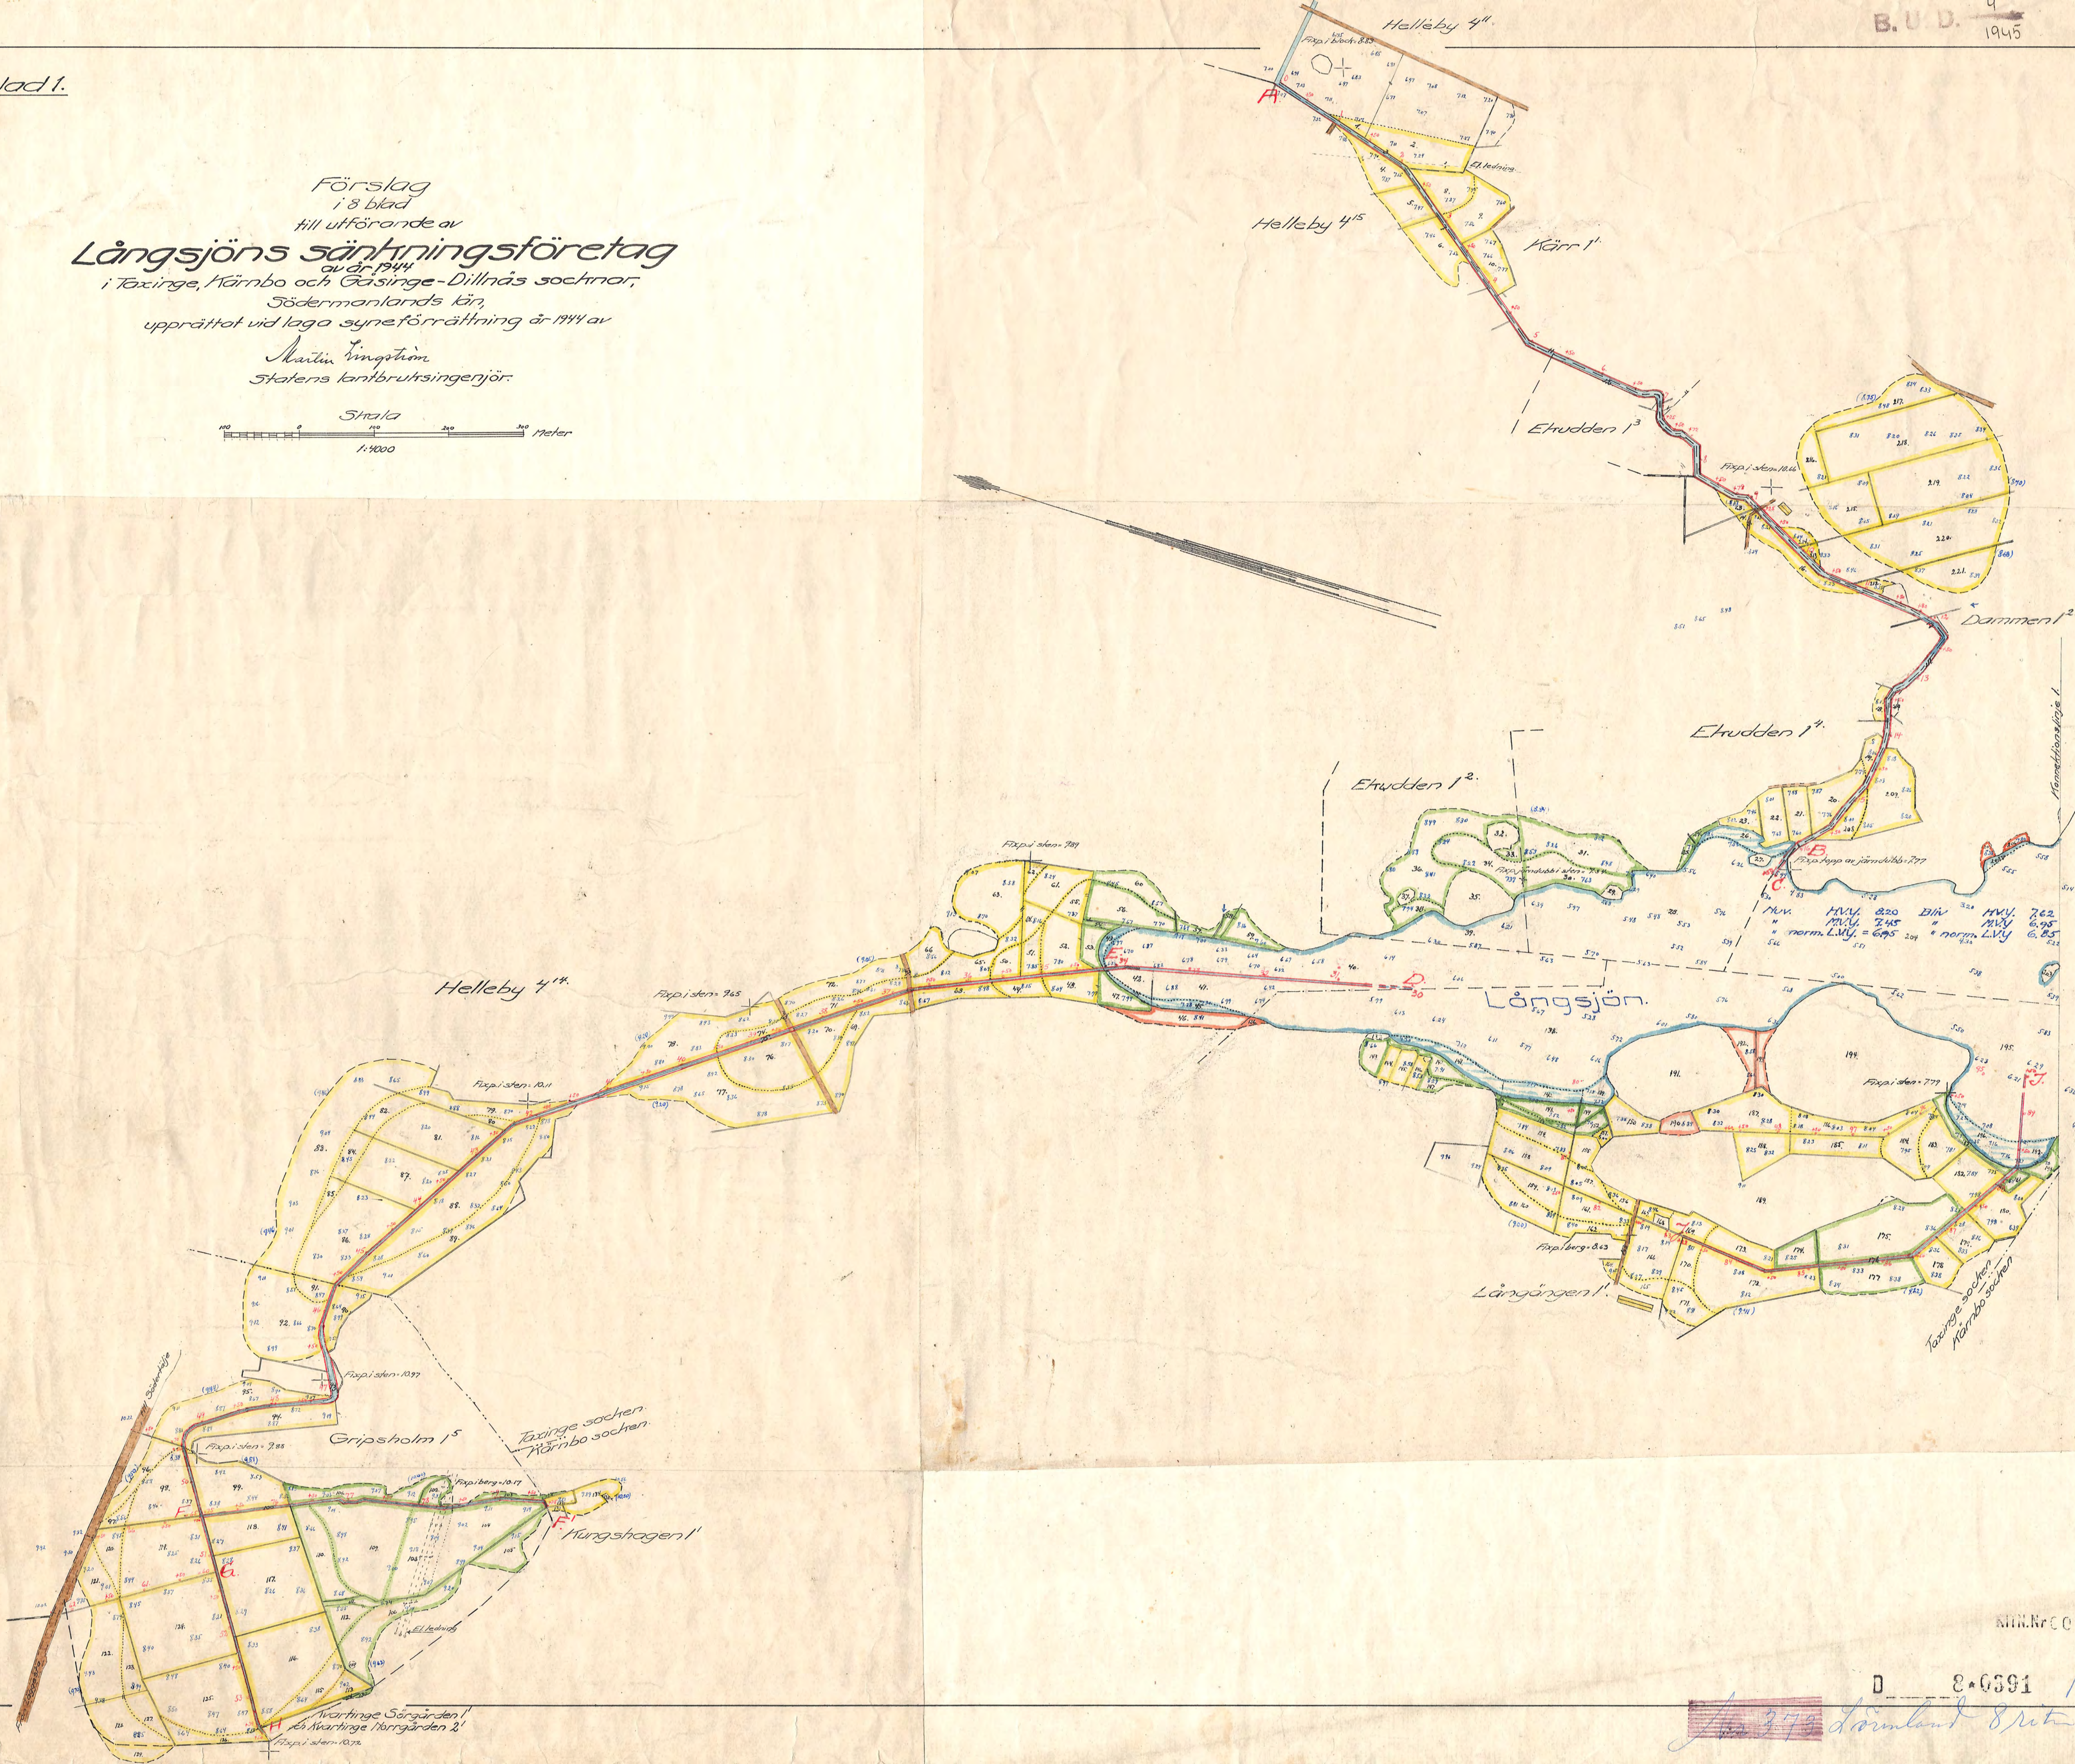

MHN.Nr 001

D 8-6391

372 Länslant 8/10