B.U.D. 18/1944

Blad 4.

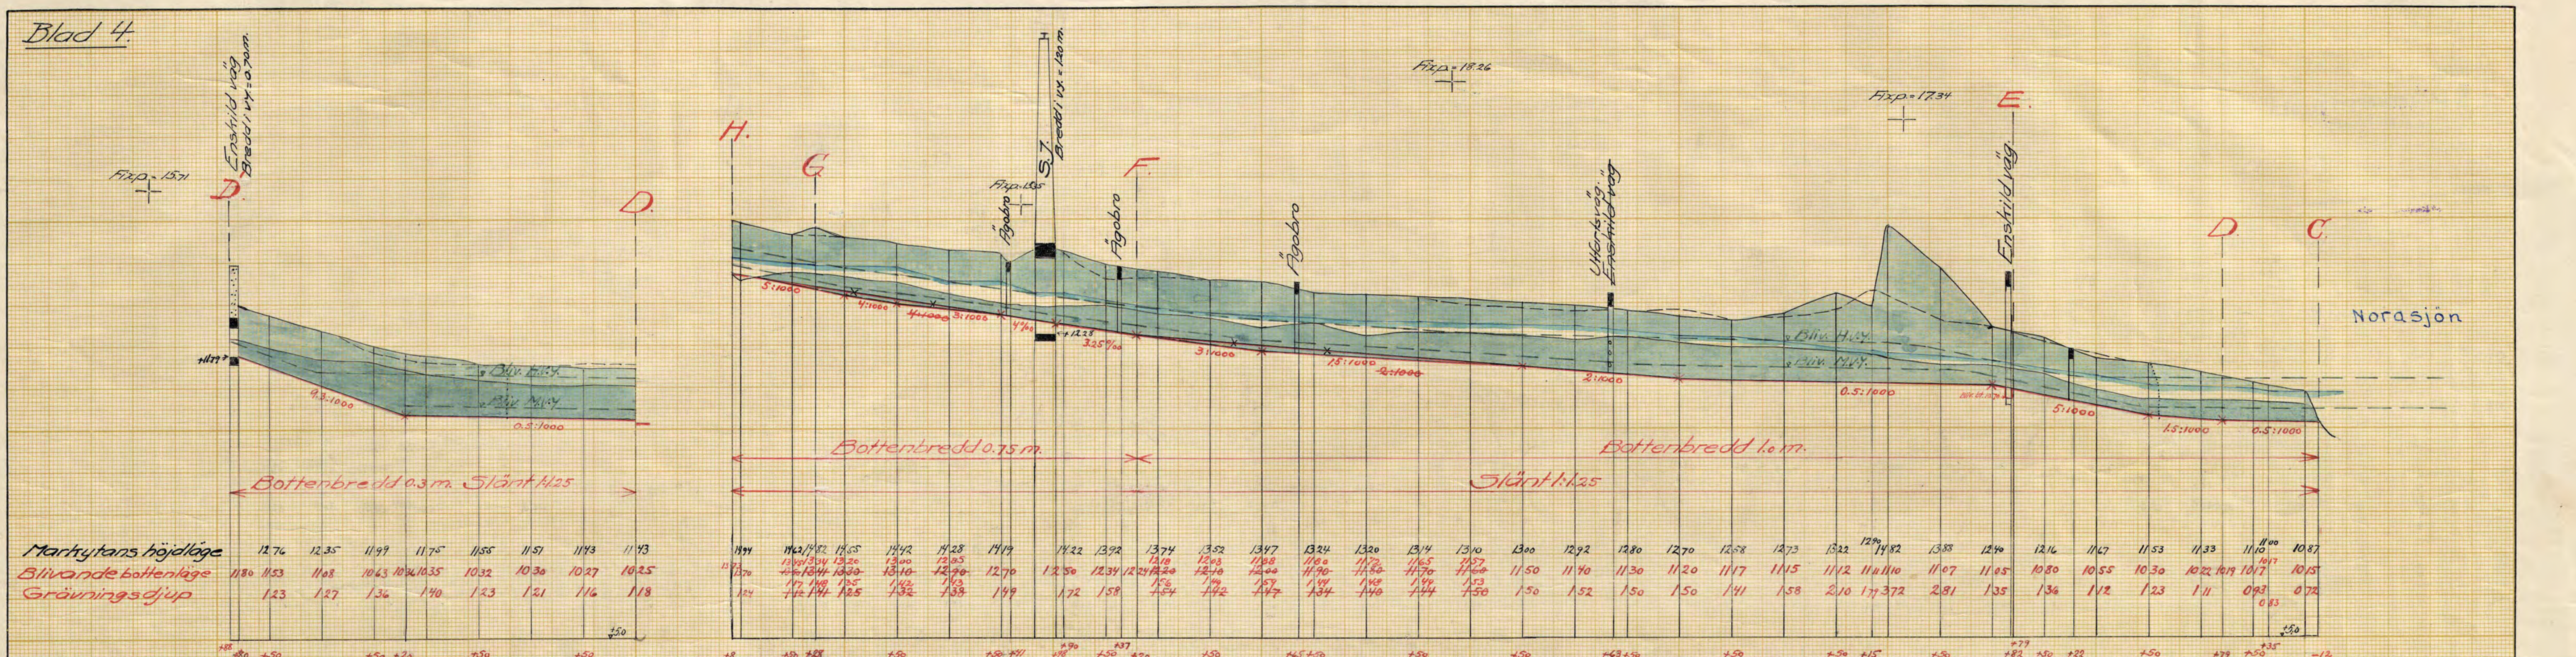

Skala

För längd 1:4000

För höjd,-sektions- och broritningar = 1:100.

Norasjöns sänkningsföretag

i Trosa-Vagnhärads och Hölö socknar,

Södermanlands län.

Upprättat åren 1942-1943 av.

Martin Engström

Statens lantbruksingenjör.

Använd vid laga syneförrättning år 1944 av

Martin Engström

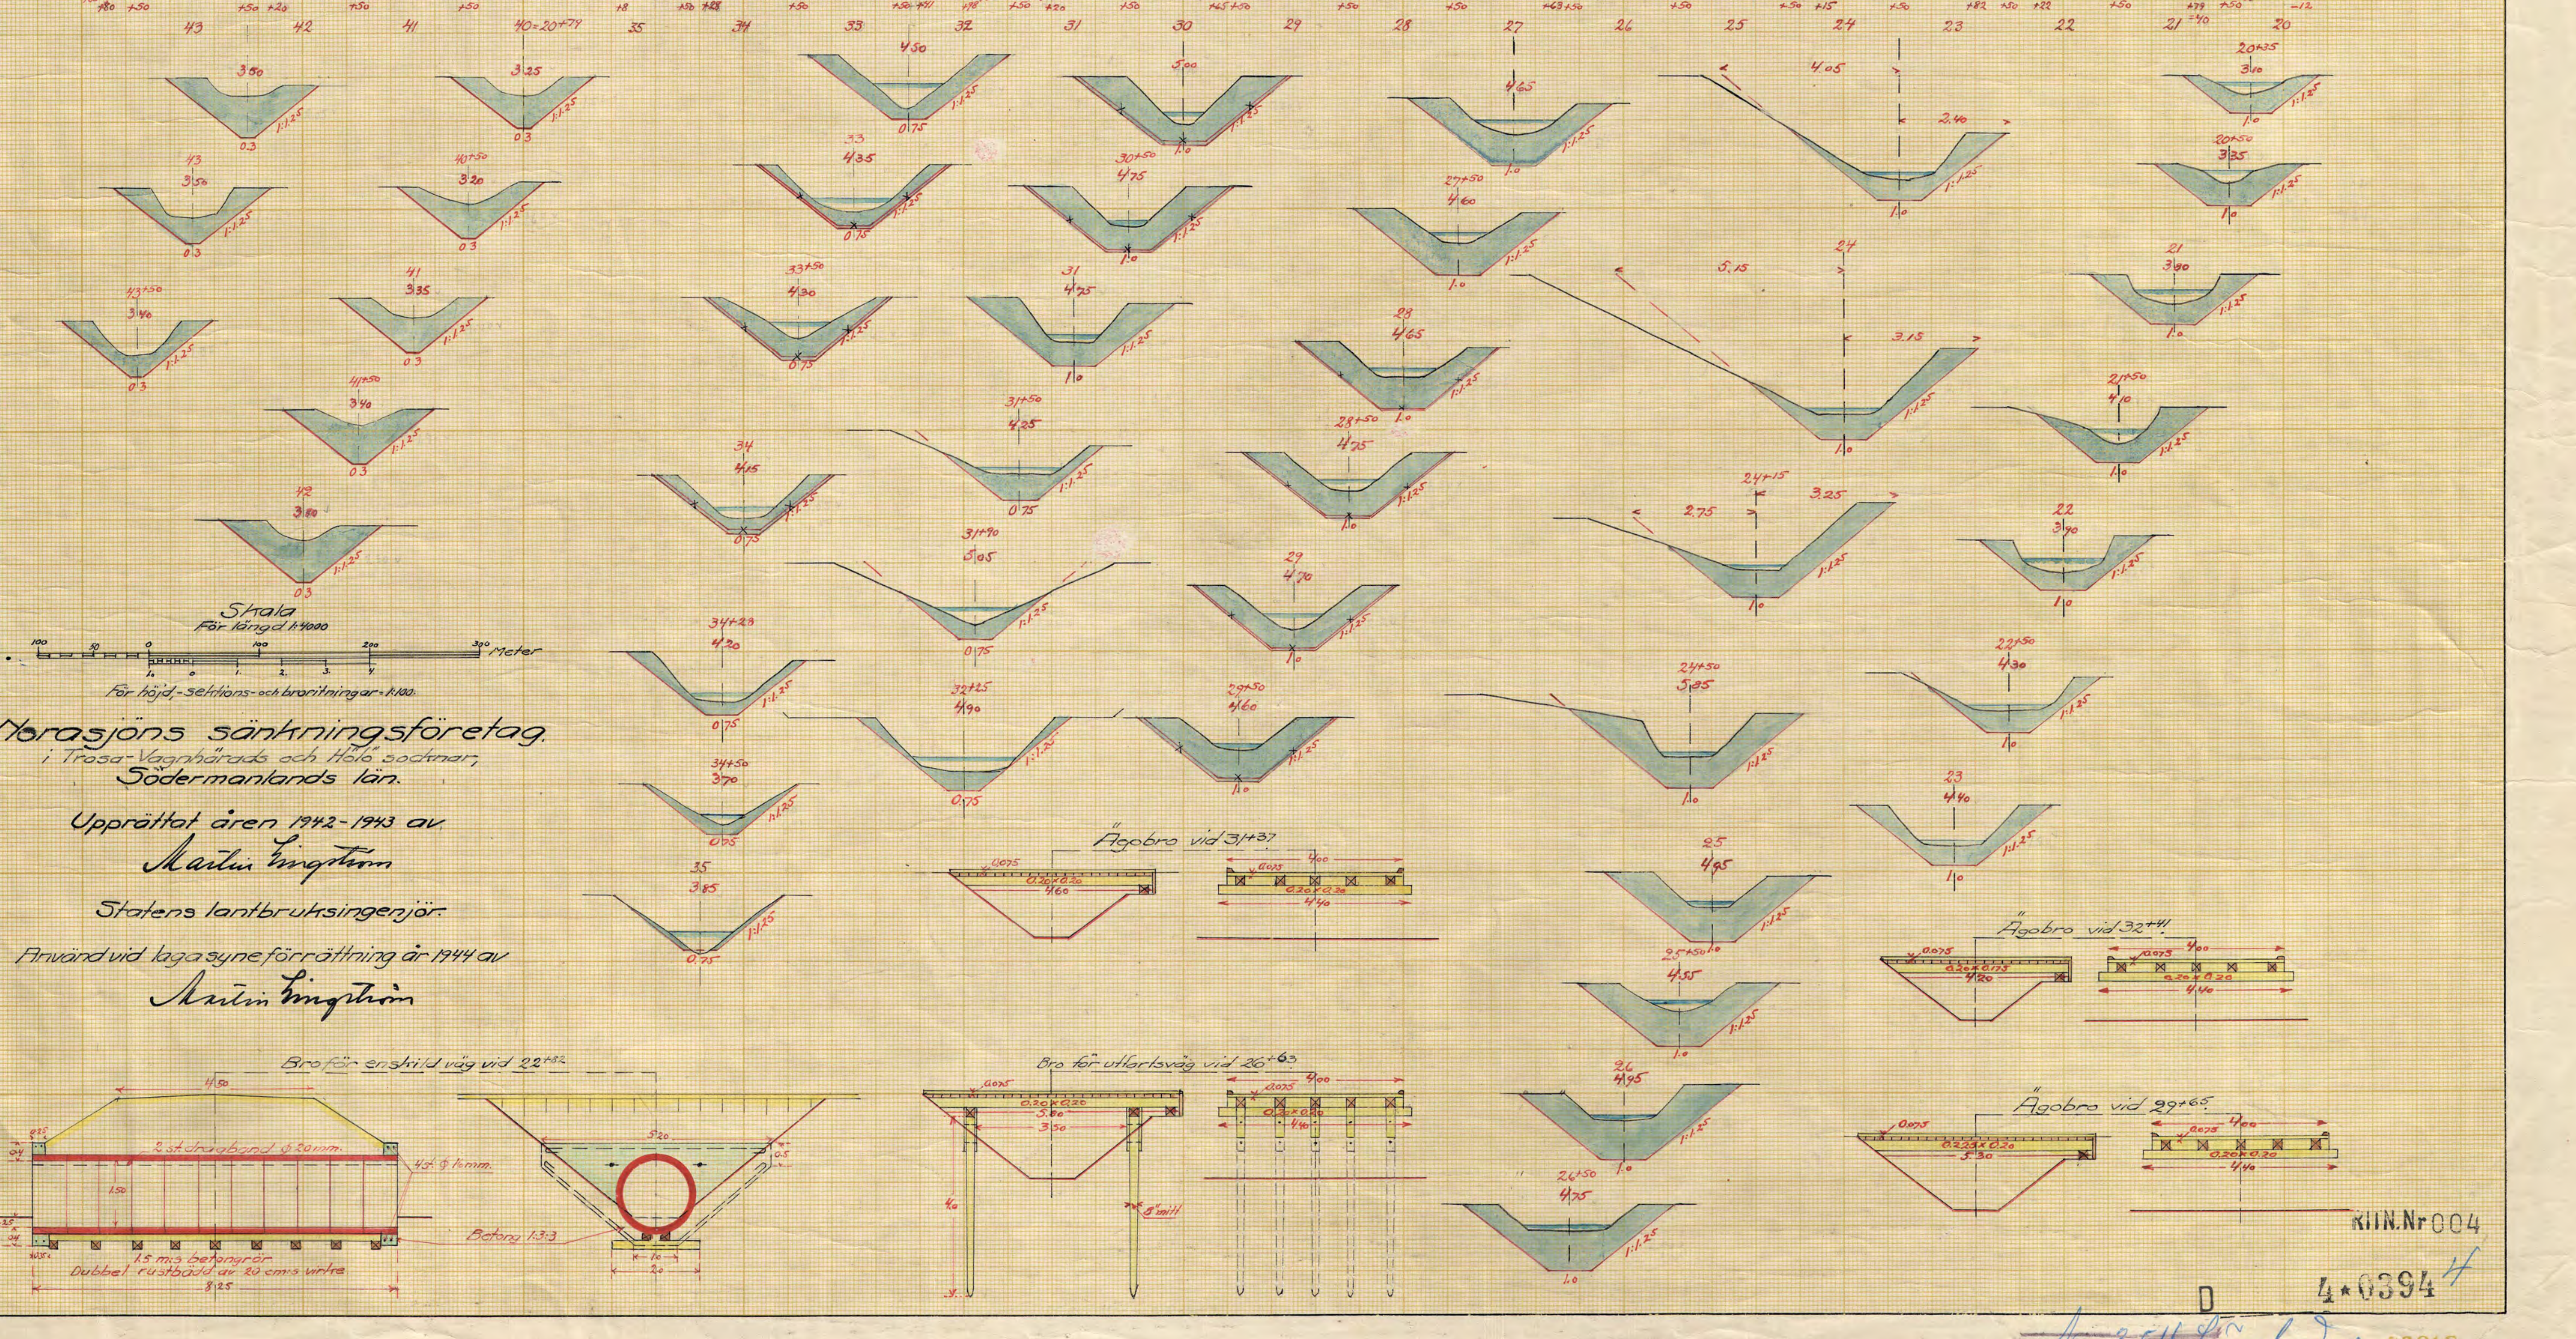

KIIN. Nr 004

D 4•0394 4

Nr 354 Sörmland 4 ritn

ESSELTE 4301S