Blad 1.

Genom Kungl. Lantbruksstyrelsens beslut denna dag har ändring i för företaget fastställd plan medgivits i enlighet med av styrelsen å handlingarna gjord påskrift.

Stockholm den 16 december 1952.

Enligt uppdrag

W. Sigfonberg.

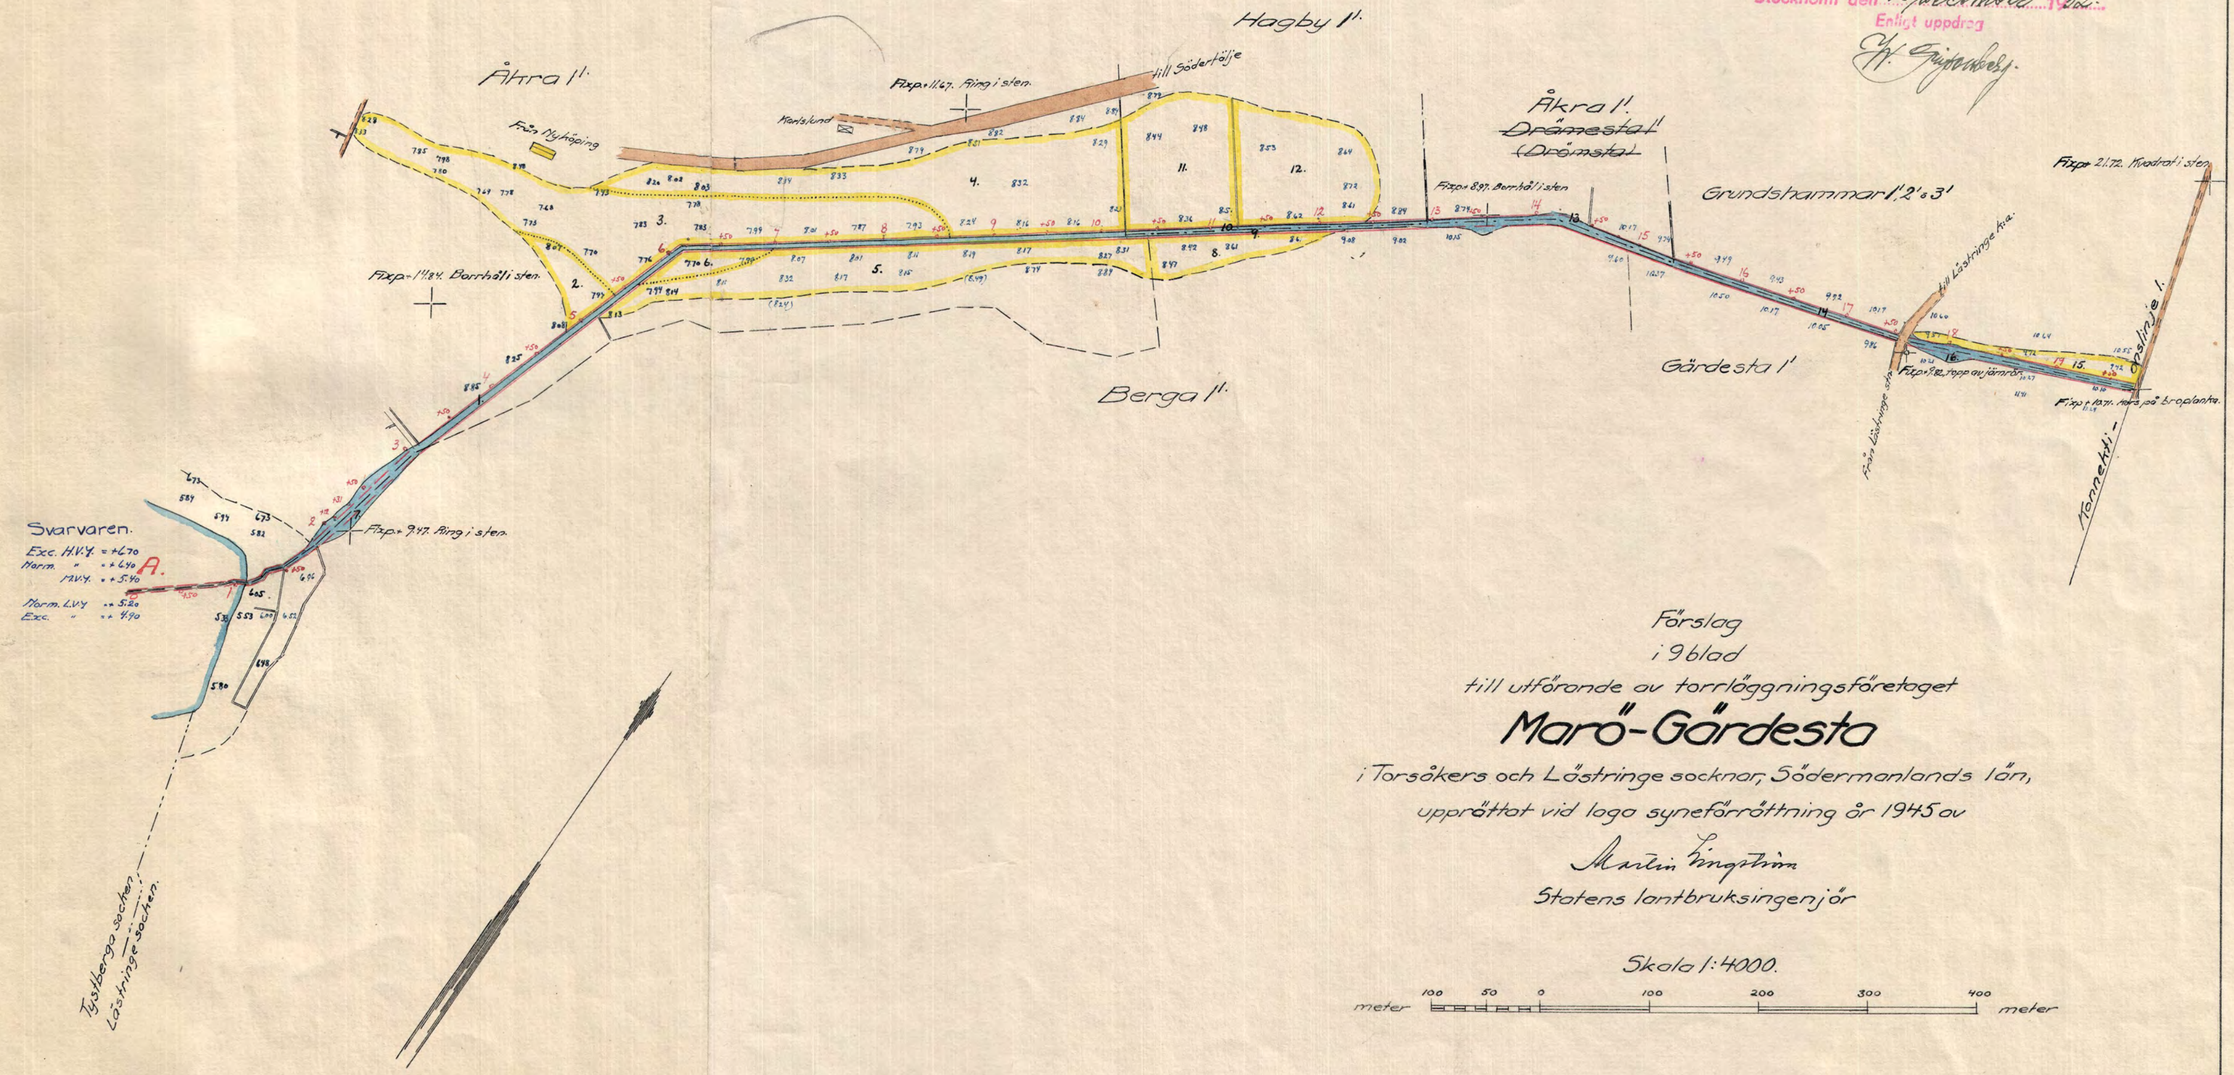

Förslag

i 9 blad

till utförande av torrläggningsföretaget

Marö-Gärdesta

i Torsåkers och Lästringe socknar, Södermanlands län,

upprättat vid laga syneförrättning år 1945 av

Martin Lingström

Statens lantbruksingenjör

Skala 1:4000.

meter 100 50 0 100 200 300 400 meter

RHN.Nr 001

D 9.0397 /

A. 374 Sörmland 9 rit.