Blad 2.

Torrläggningsföretaget

Sund-Vinterhälla-Mölhaga

i Hölö socken, Södermanlands län,
upprättat år 1946 av
Martin Lingström
Statens lantbruksingenjör

Skala:
För längd 1:4000.
meter 100 0 100 200 300 meter
1 0 1 2 3 4 5 6 7
För höjd- och sektionsritningar 1:100.

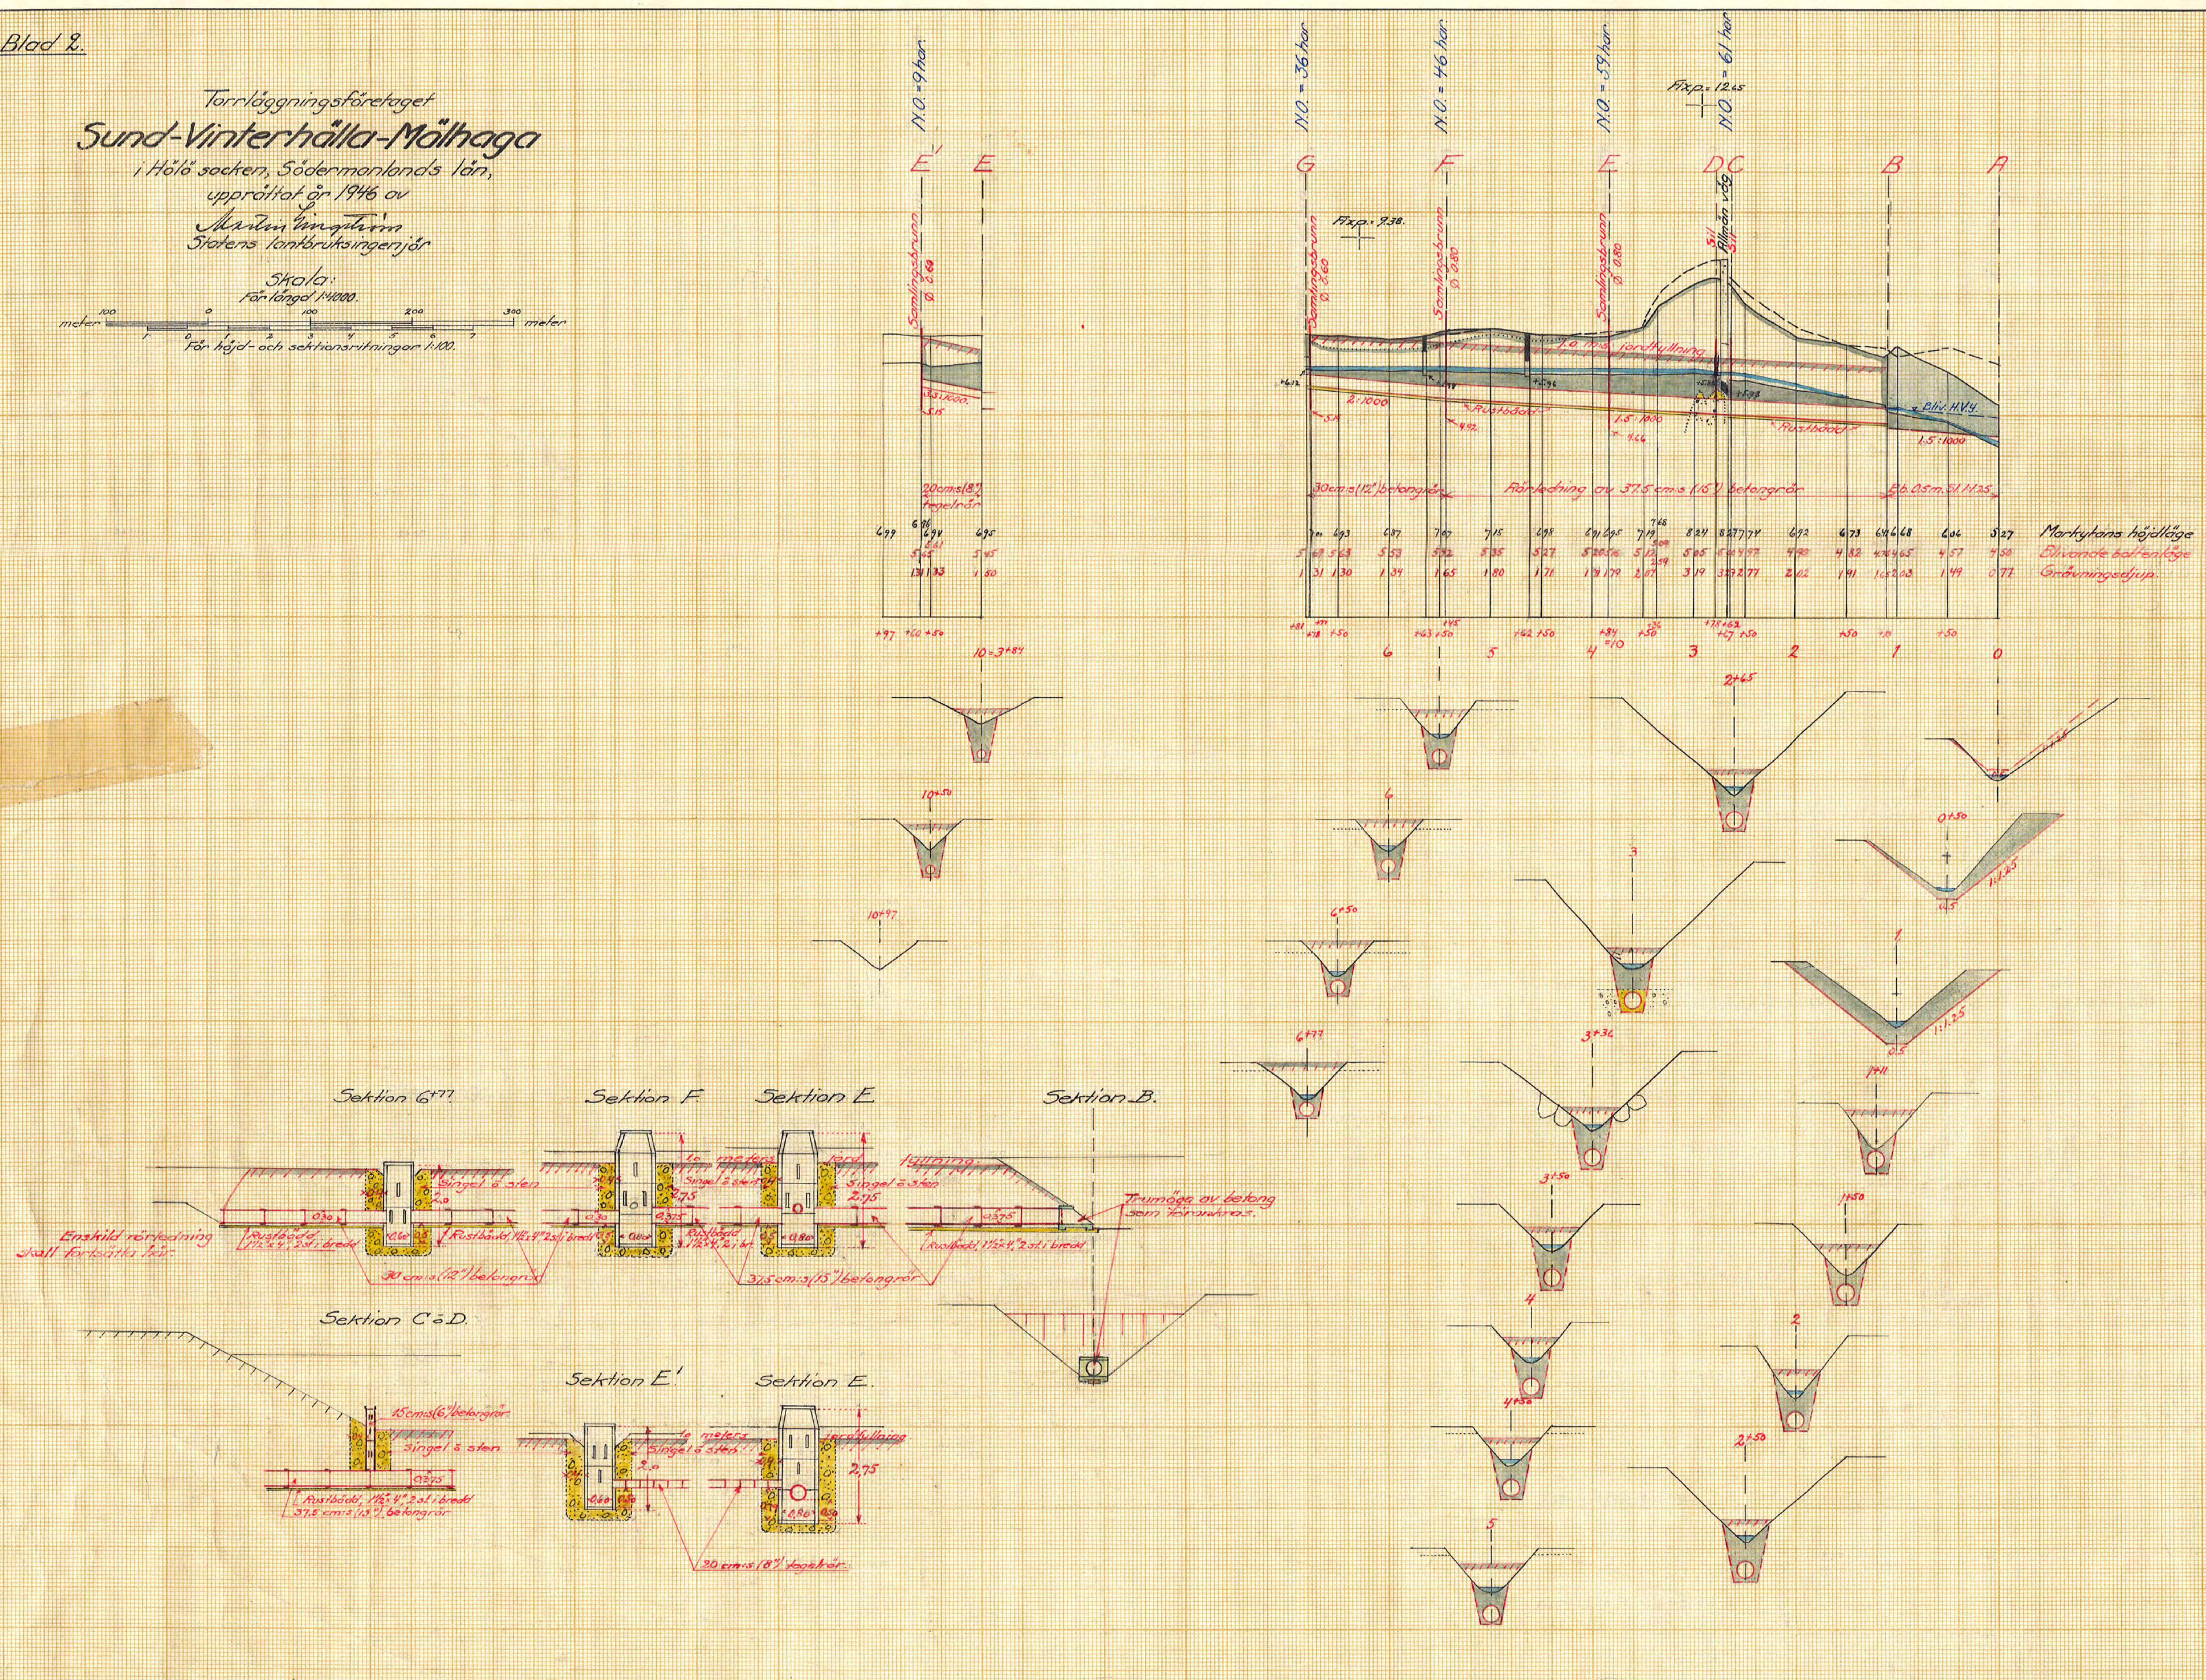

ESSELTE

KIIN. Nr C02
D 2*0399
769-2