Kopia

Blad 3.

Profil och sektioner af Kvisäkers å:n.

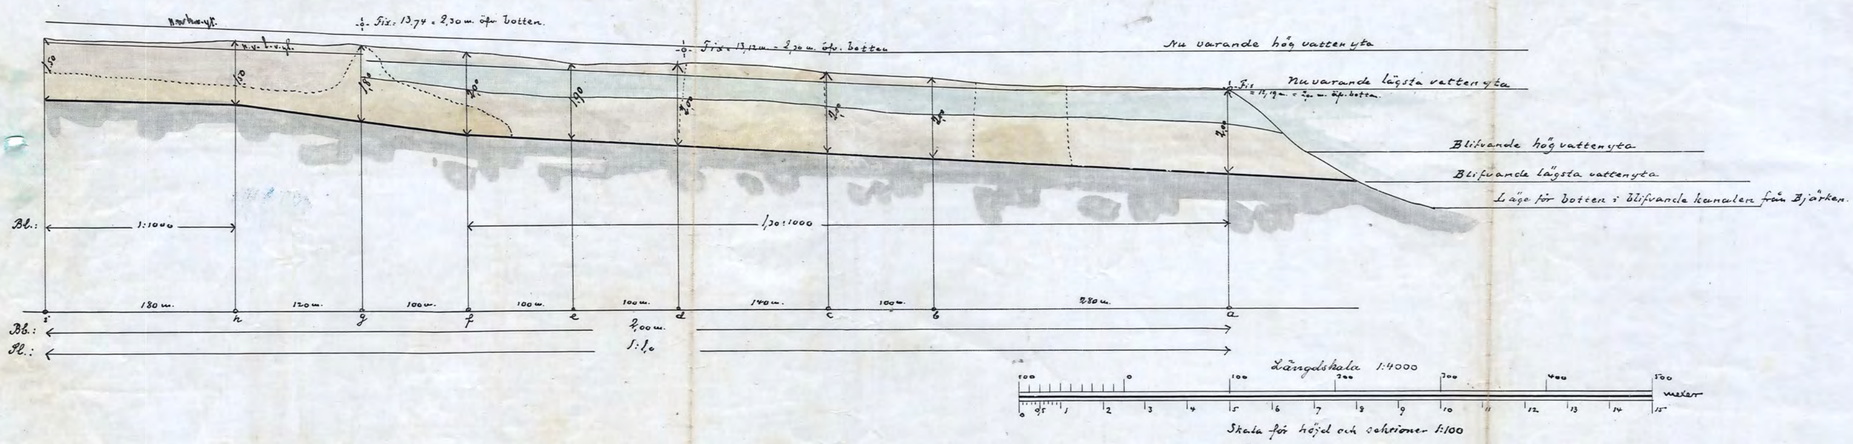

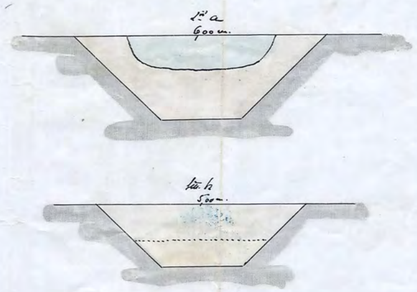

Normalritning till broar öfver Kvisäkersån och öfver afledningsdiken.

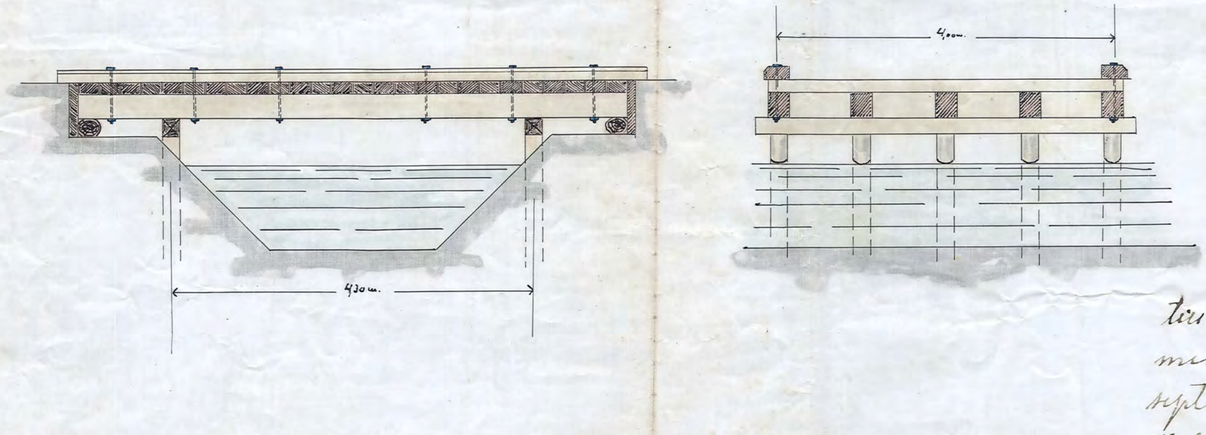

Genom Kongl. Maj:ts nådiga brefvet af den 6 maj 1908 fastställdes vid arbetets utförande med villkor att i enlighet med Kongl. Maj:ts befallningshafvandes medelst resolution den 6 byggnadsföretagarnas vid Bjärkön förda handräcka af gjorda på Kungsgården Stockholm den 2 Juni 1908

Ekonomi- Bi- och Vattenbyggnadsbyrålinens ingenjör

R. Rudenstad

Fil. Fleidebrand

Ritning till landsvägstrummor vid Bjärsäker

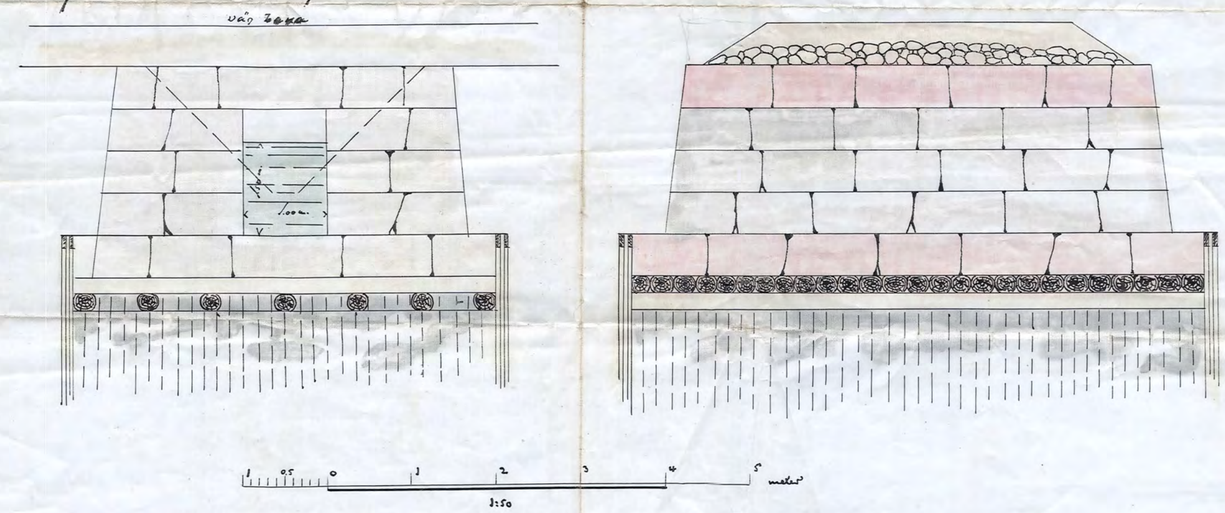

Förslag till torrläggning och odling af vattensjuka marker tillhemmanen Bjärsäker, Kvisäker, Bjärkekorp, Ekekulla, Å:a, Vedeby Qvarn samt Bjärsta uti Björkviks socken, Tönåkers härad af Södermanlands län, upprättadt vid syn, i enlighet med lagen om dikning och annan afledning af vatten den 20 Juni 1879, år 1900 af

Bror Emil Fleidebrand.

KONGL. VÄG- och VATTEN-BYGGNADSSTYRELSENS RITNINGSARKIV

RITN. Nr 003
D 3*0040

Vidimerad å officio

Bror Emil Fleidebrand

Vidimeras å officio

Kanslirådet Ström

3

Nr 39 Törnlund 3 pitc