



Förslag  
i 2 blad  
till utförande av torrlägningsföretaget

# Östa-Valla

i Ytter Selö socken, Södermanlands län,  
upprättat vid laga syneförrättning

år 1946 av  
Martin Ringström  
Statens lantbruksingenjör.

Skala 1:4000.

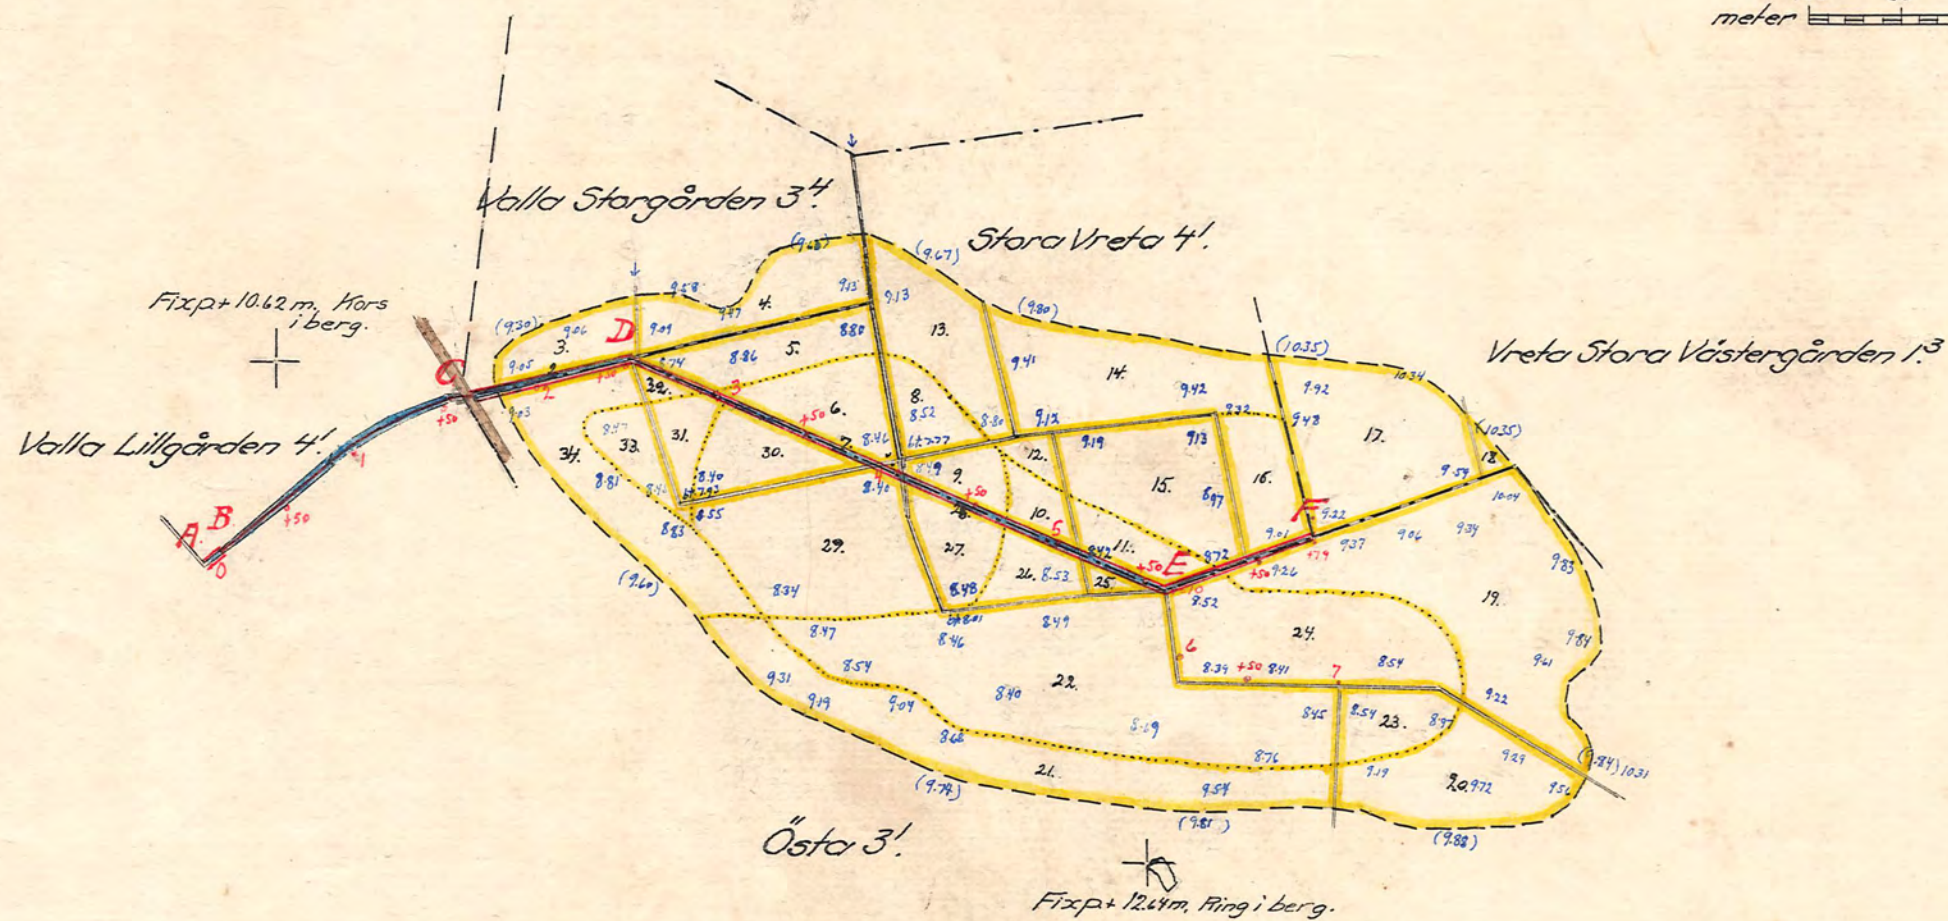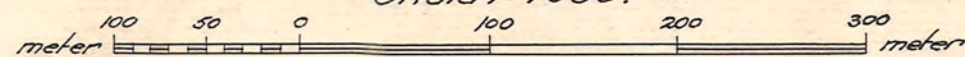

RITN.Nr 001

Kungl. Lantbruksstyrelsens  
Kulturförvaltnings byrås arkiv

D 2\*0405

772-1