


Blad I.

Torp 3!

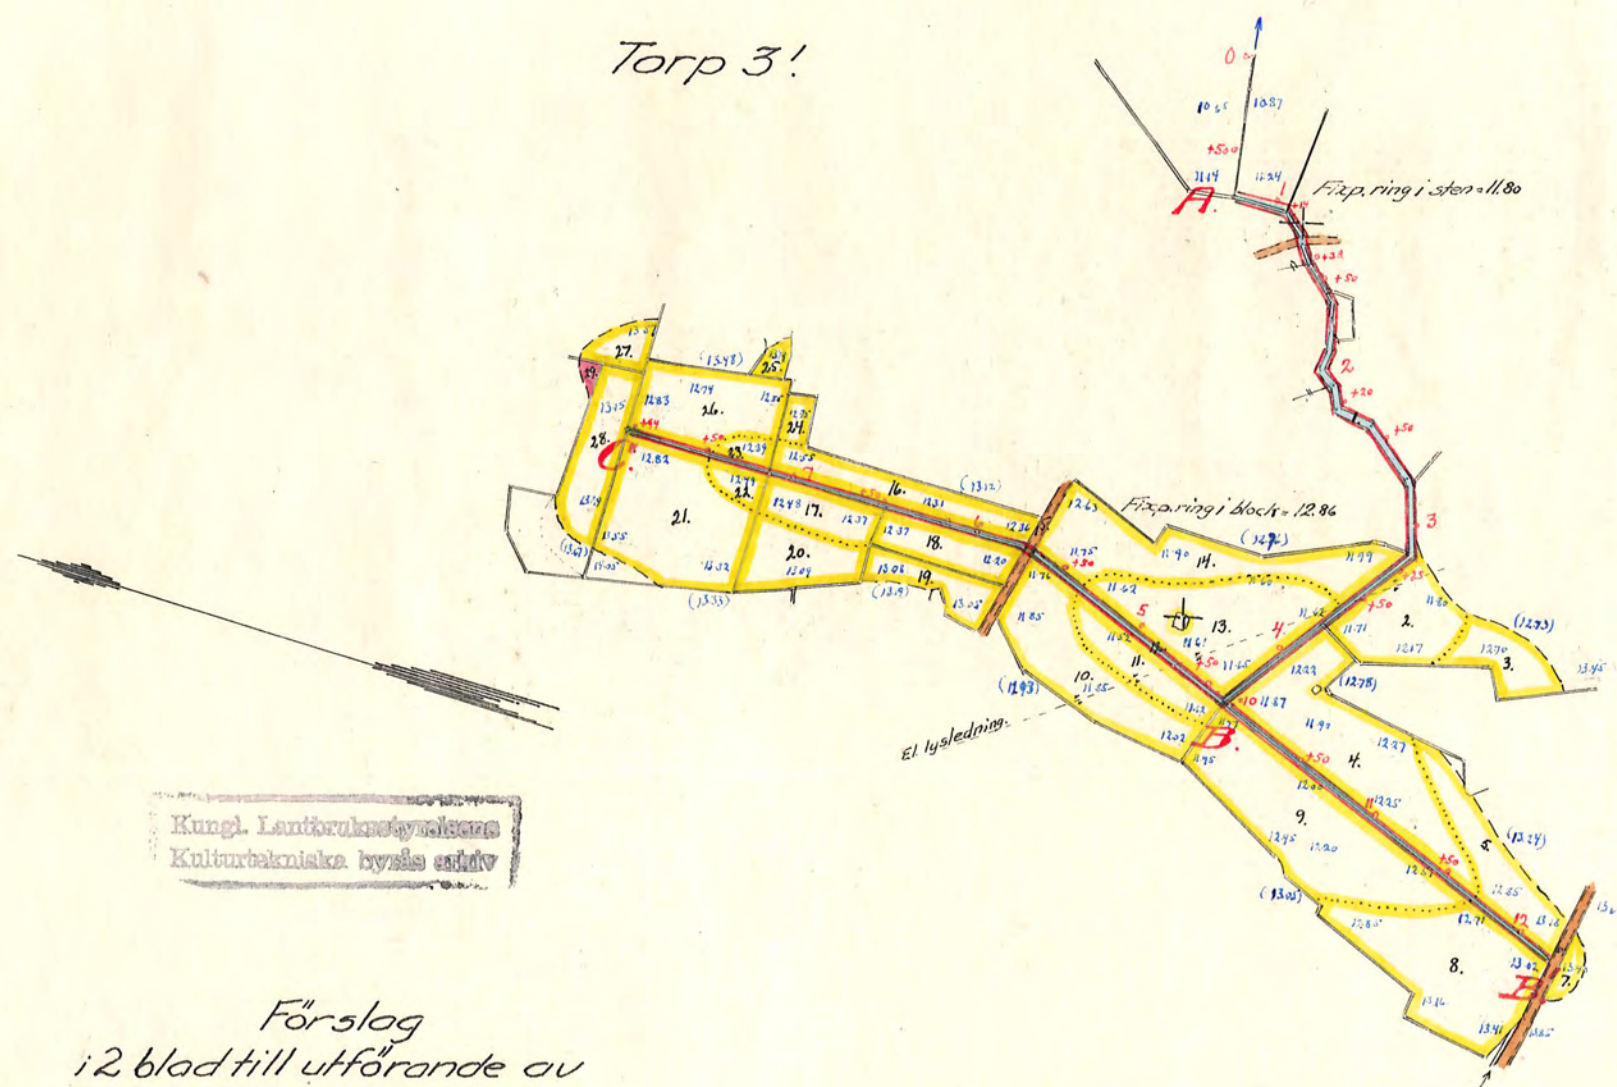

Förslag
i 2 blad till utförande av

Torps

dikningsföretag av år 1945,

i Nöshulta socken, Södermanlands län,
upprättat vid laga synförrättning år 1945 av

Martin Linnqvist
Statens lantbruksingenjör

Skala 1:4000.



NIN.Nr001

D 2*0407

Ma 383 Södermanland 2 pikt