Blad 1.

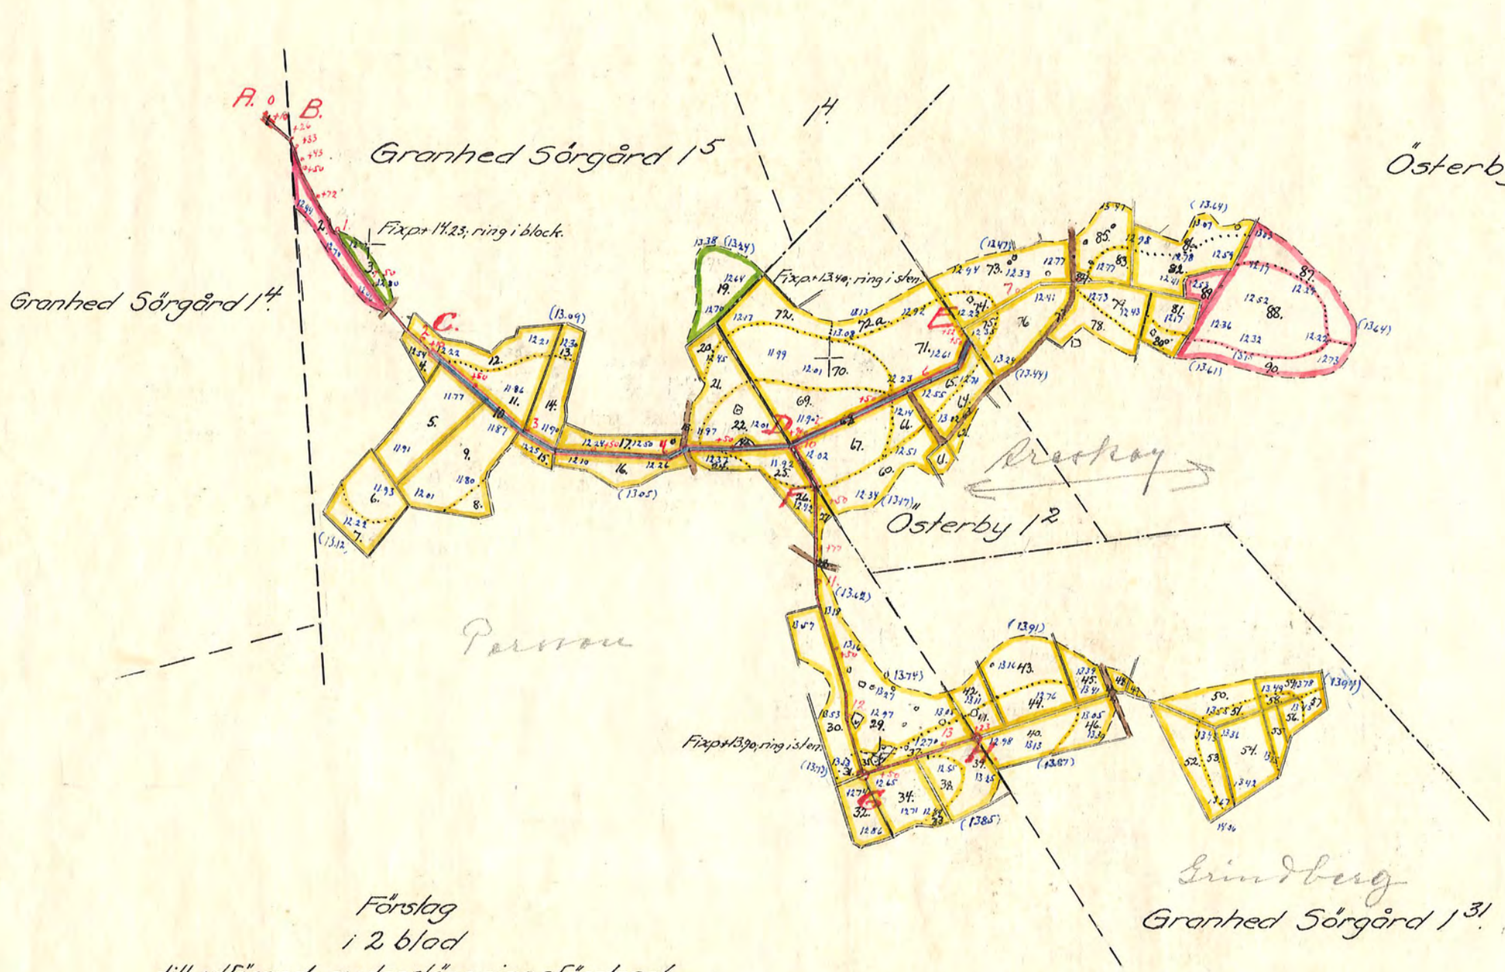


Förslag
i 2 blad
till utförande av torrläggningsföretaget

# Granhed-Österby

i Floda socken, Södermanlands län;
upprättat vid laga syneförrättning år 1946 av

Martin Ingelsson
Statens lantbruksingenjör.

Skala 1:4000.

meter 100 50 0 100 200 300 meter

Kungl. Lantbruksstyrelsens
Kulturtekniska byrås arkiv
KTN.Nr C01
D 2:0408
771-1