Förslag
till
Grundshammars dikningsföretag år 1946
i Låstringe socken, Södermanlands län
upprättat vid laga syneförrättning år 1946
av

Jordbrukskonsulent.

Typritningar.
Skala 1:20.

Kombinerad ytvatten- och kopplingsbrunn.
Göres lämpligast av två st. betongrör som ha minst dubbelt så stor diameter som det utgående ledningsröret.

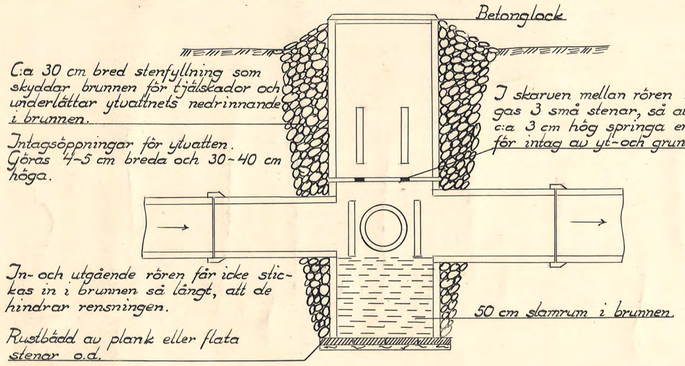

Endast kopplingsbrunn.
(Övertäckes med jord.)

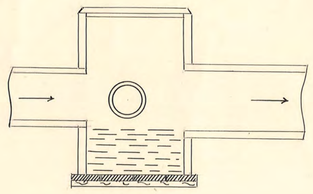

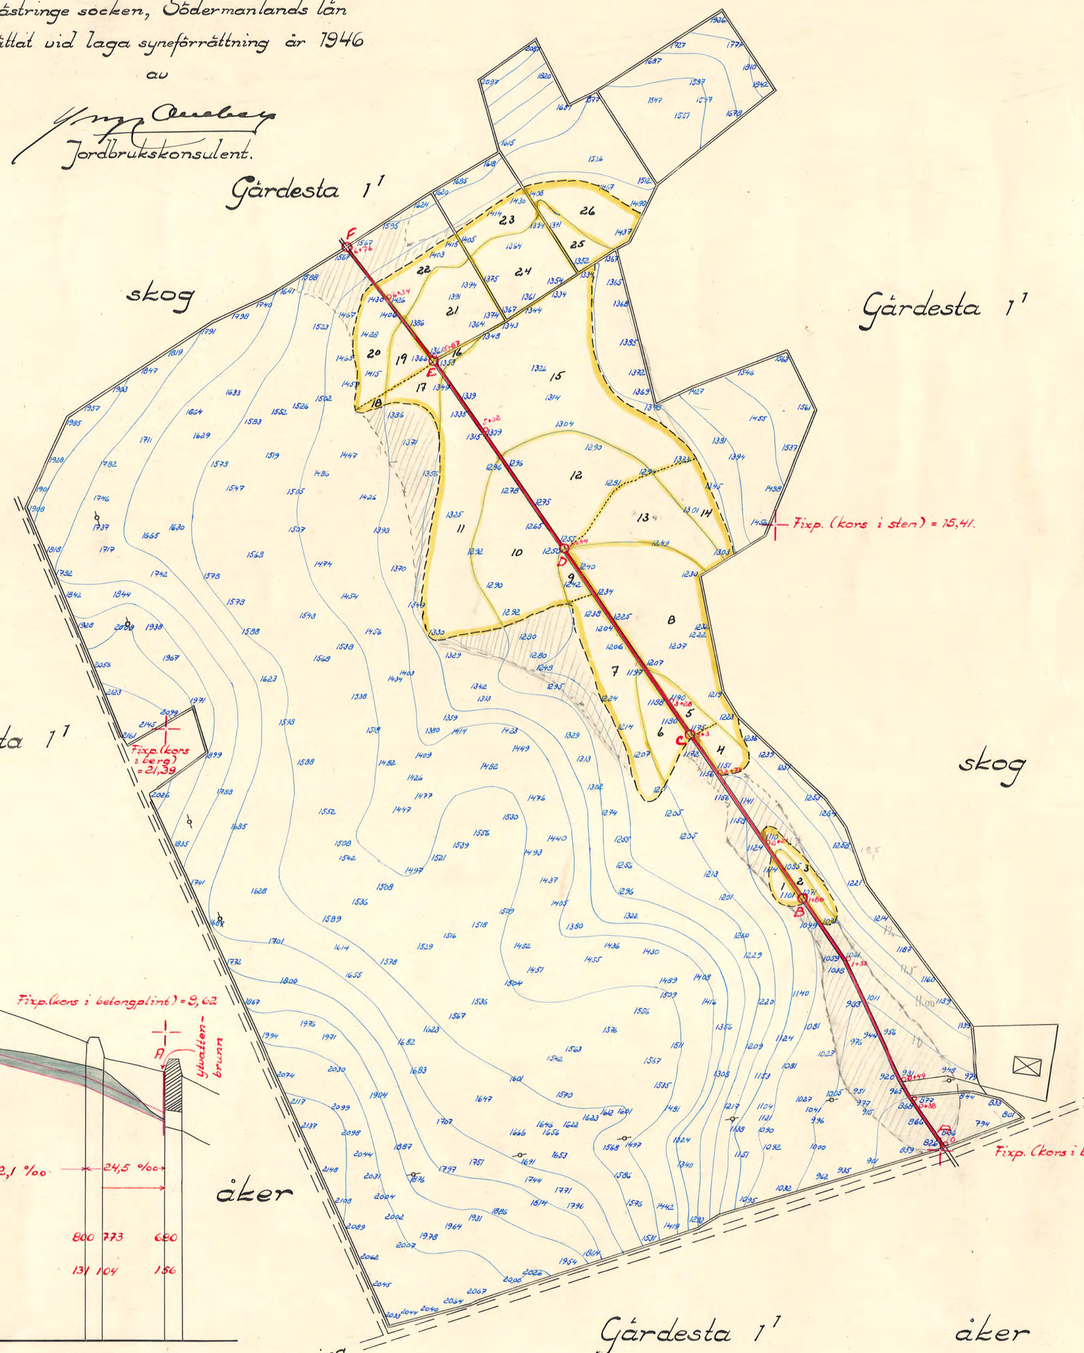

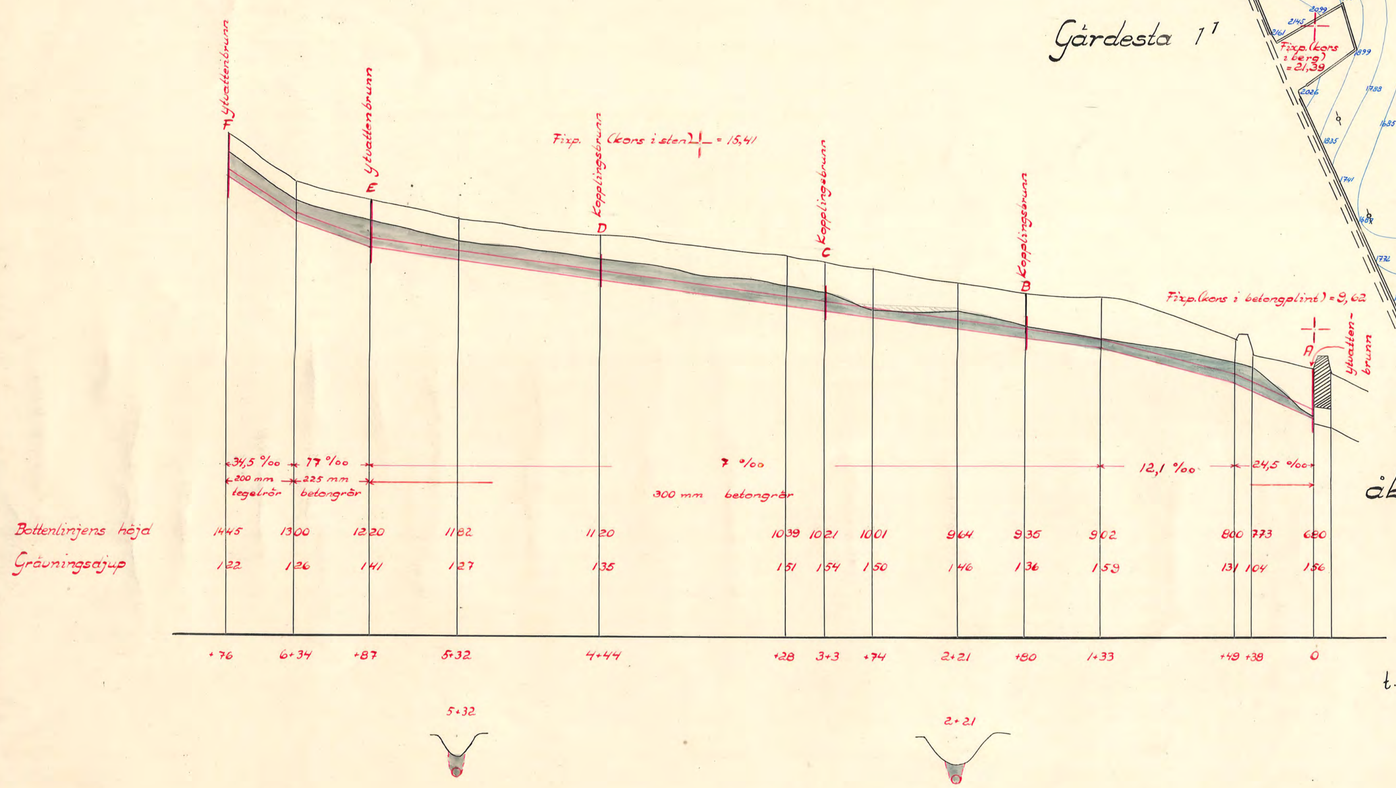

Höjdsiffrorna enligt Sveriges normalhöjdplan.

KHN. Nr C 01
D 1*0409

Skalor
för längd 1:2000.
0 50 100 200 meter
0 1 2 3 4 5 6 7 8 9 10
för höjd och sektioner 1:100

Kulturnämnden Nyköpings stadsarkiv

D 1*0409
590-1