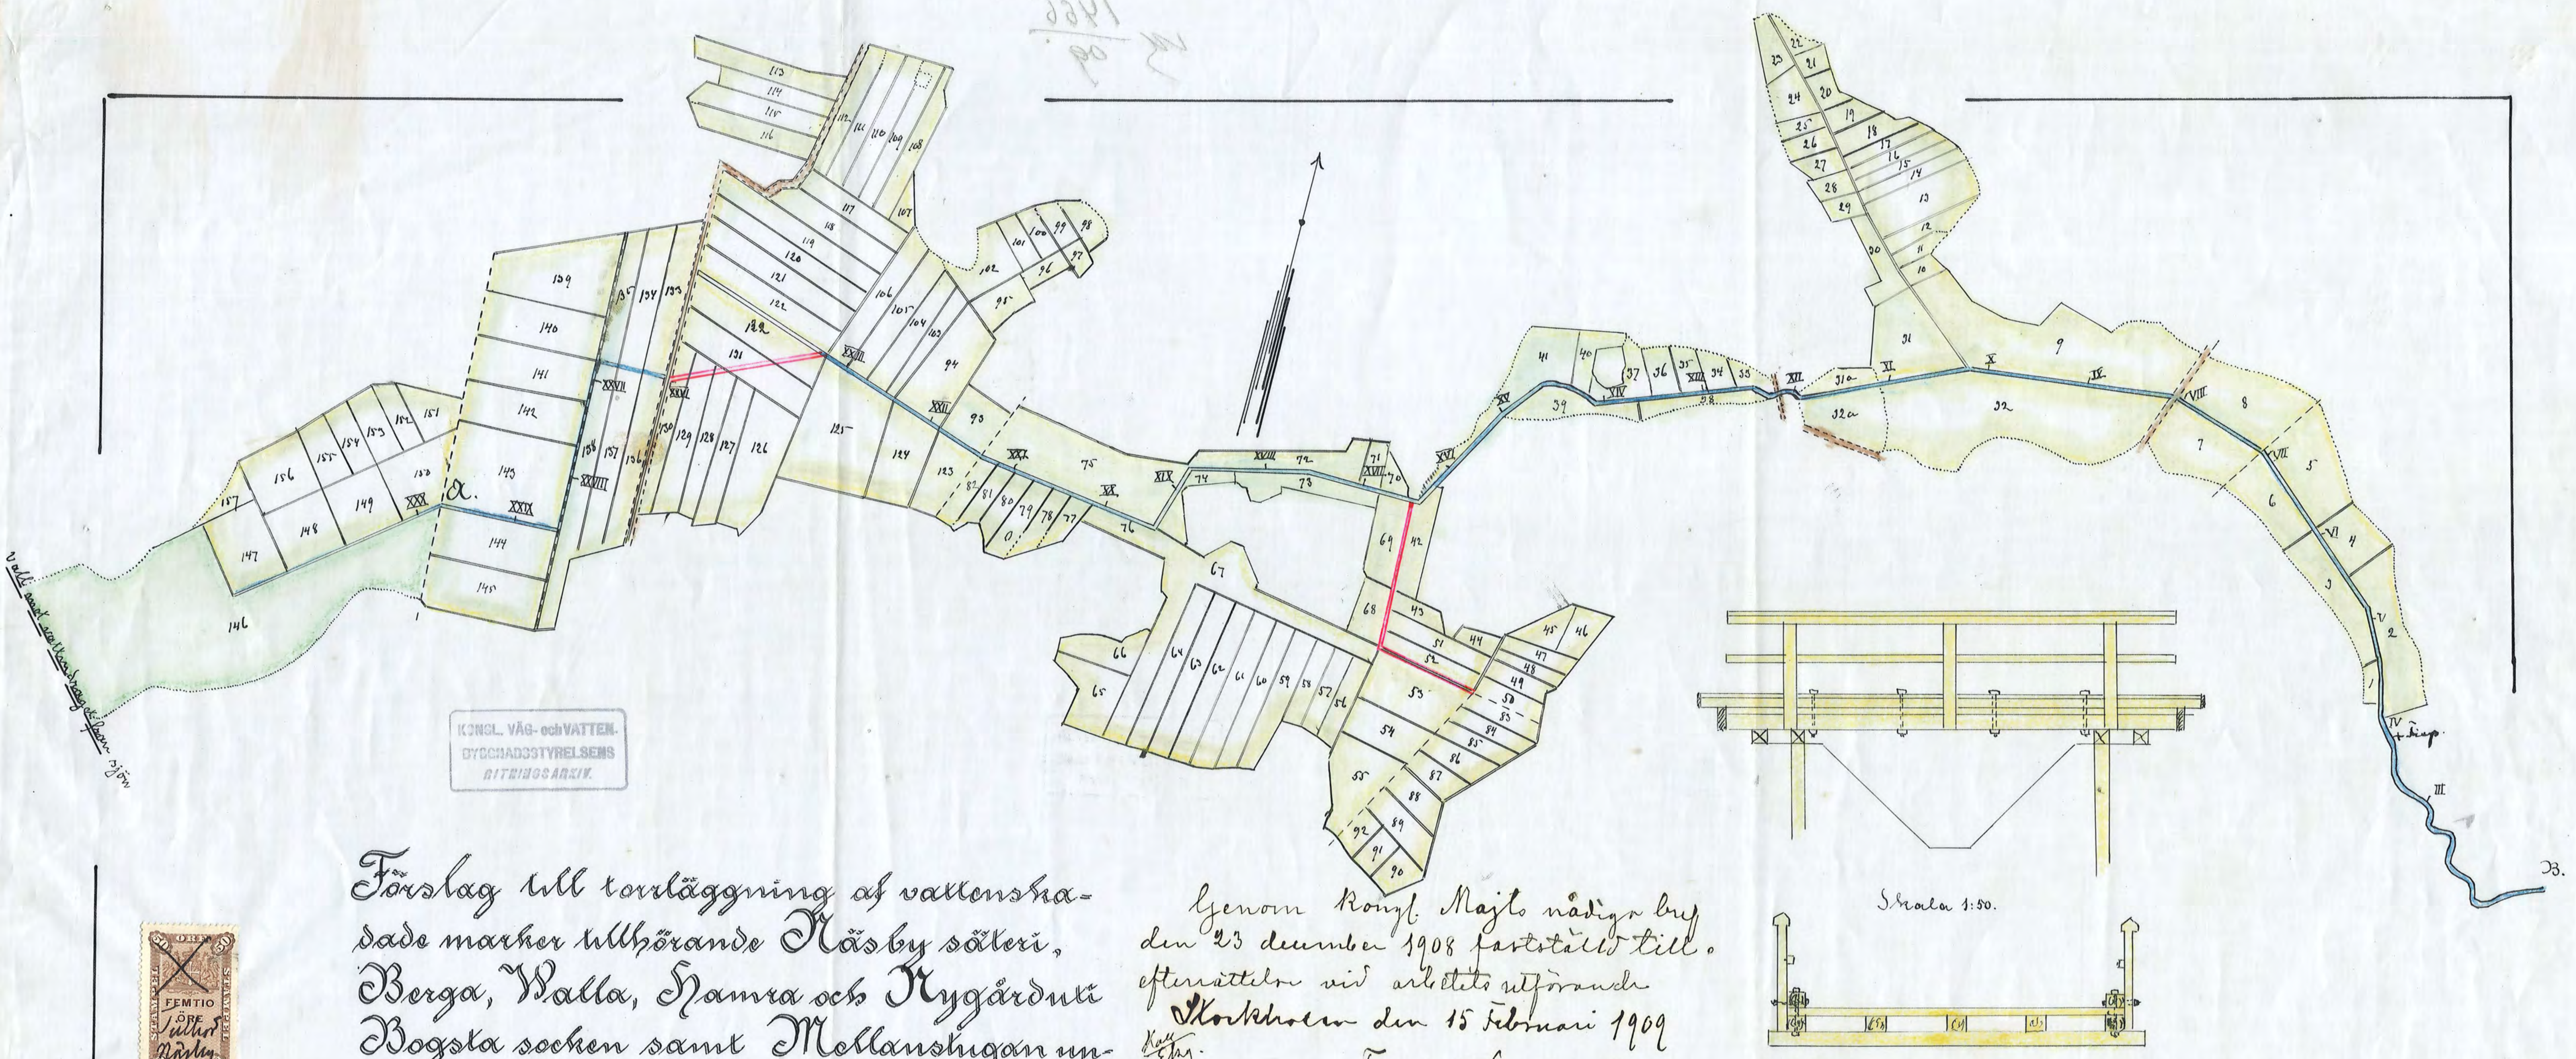

Förslag till torrläggning af vattenskadade marker tillhörande Näsby säteri, Berga, Walla, Hamra och Nygård uti Bogsta socken samt Mellanstugan under Svärta gård uti Svärta socken, allt i Rönö härad och Södermanlands län, upprättadt vid laga syn år 1907 af

Gust. Sandström.
statens landtbruksingeniör.

FEMTIO ÖRE

Genom Kongl. Maj:ts nådiga bref den 23 december 1908 fastställd till efterrättelse vid arbetets utförande
Stockholm den 15 Februari 1909
Kall. Ekg.
Fredr. Wijnbladh

O. L. Ekdahl

Förklaringar.
a utmärker markytan.
b " gamla botten i diket;
c " nya botten i diket;
d " jämförelseplan för afväg.
e " twärsektioner af diket.

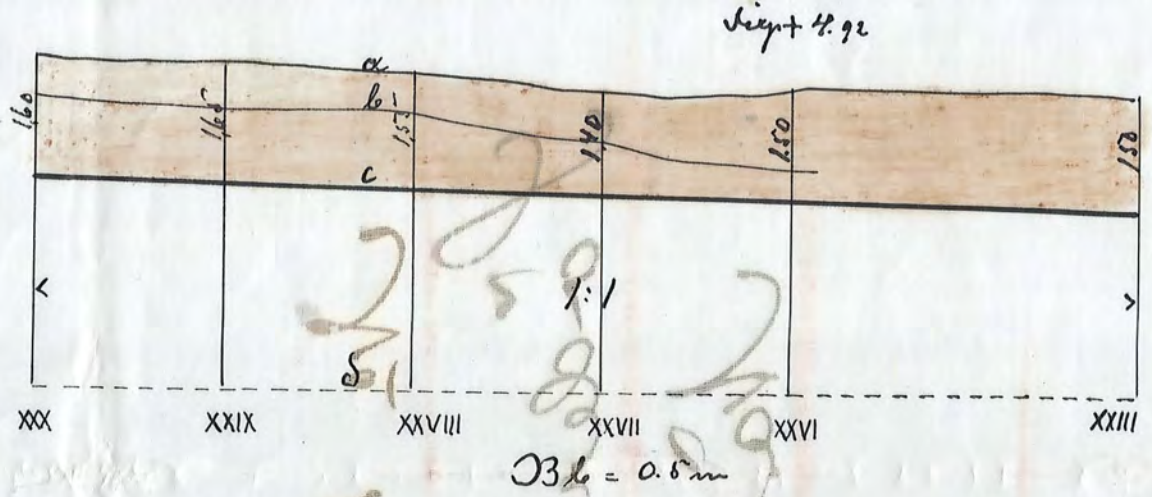

Vidimeras ex officio
Gust. Sandström

Vidimeras ex officio
Gust. Sandström

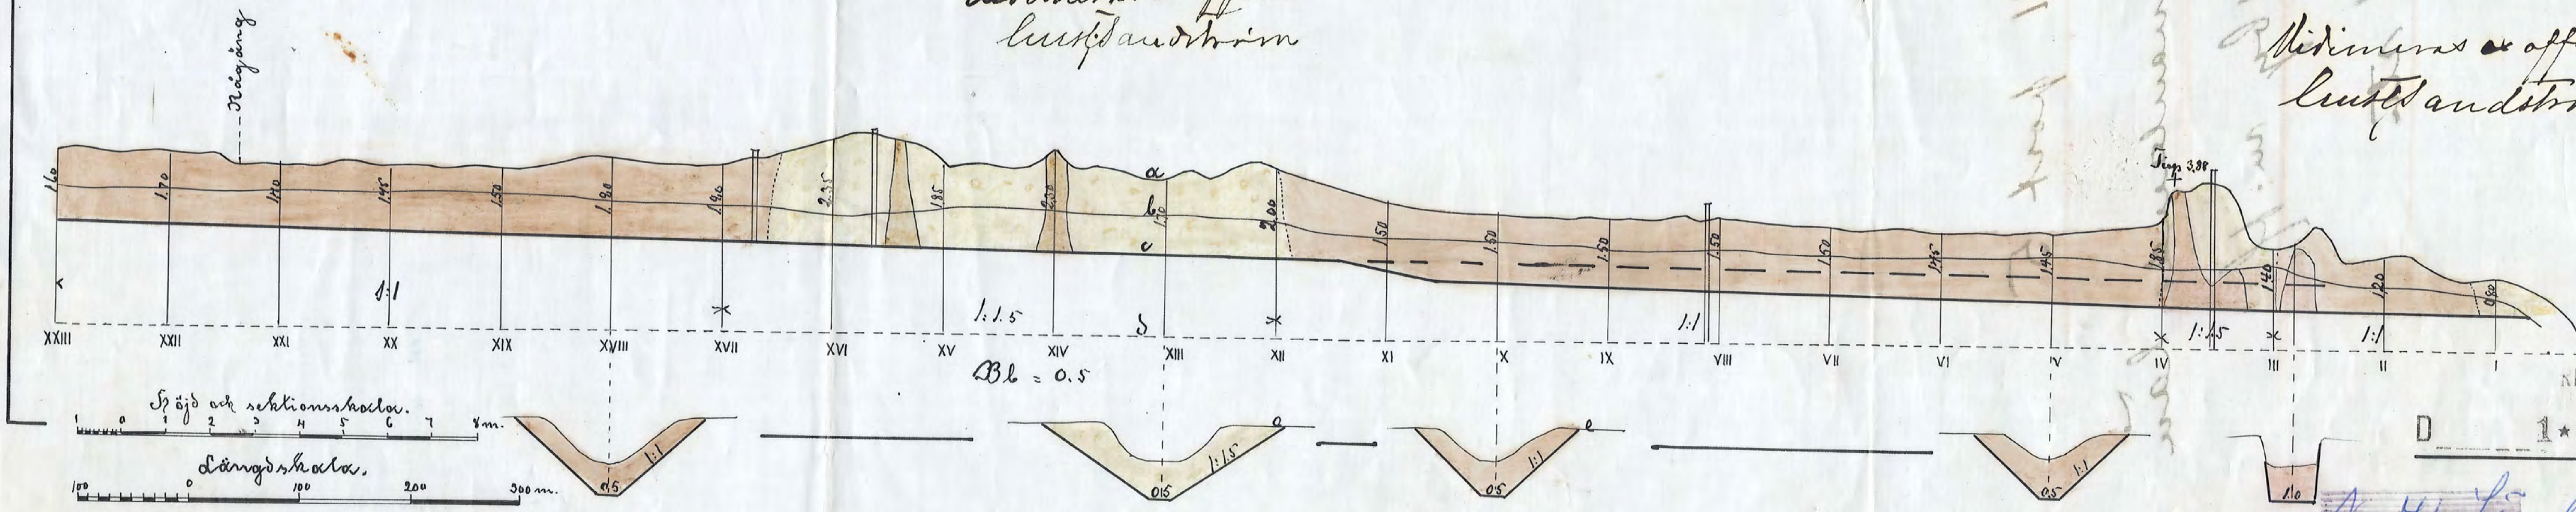

KUNGL. VÄG- och VATTEN-BYGGNADSSTYRELSENS RITNINGSARKIV.

KHN. Nr 001
D 1*6041

Nr 41 Sörmland 1 ritn