Kombinerad ytvatten- och kopplingsbrunn.

(Göres lämpligast av 2 st. betongrör som ha minst dubbelt så stor diameter som det utgående ledningsröret.)

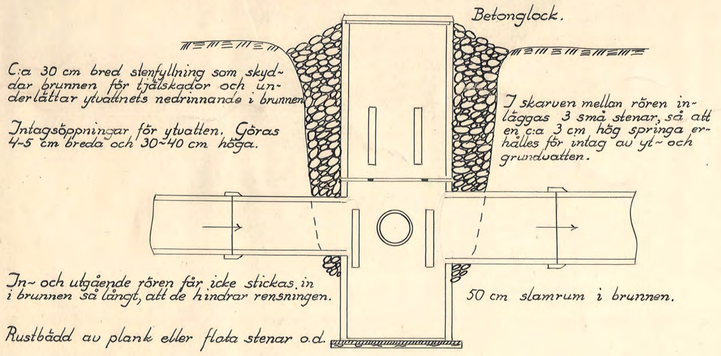

Typritningar i skala 1:20.

Brunn med bräddavlopp.

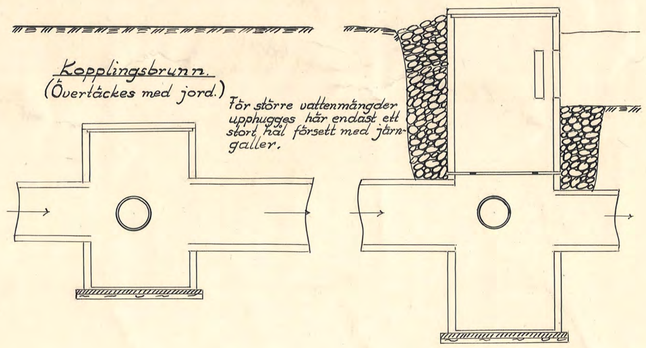

Förslag
till
Klausäter-Grankälla dikningsföretag år 1946
i Svärta och Runtuna socknar, Södermanlands län,
upprättat vid laga syneförrättning år 1946
av

Jordbrukskonsulent.

Skalor.

för längd 1:2000.

0 50 100 200 300 meter

0 1 2 3 4 5 6 7 8 9 10 11 12 13 14 15 meter

för höjd och sektioner 1:100.

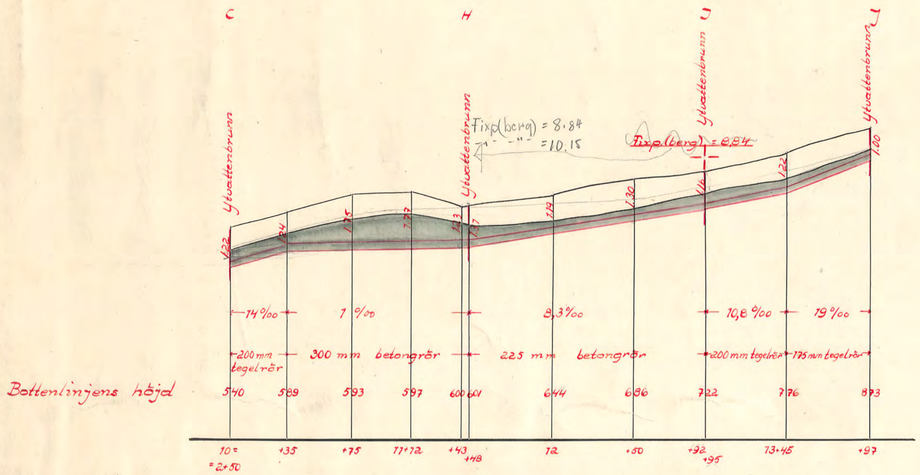

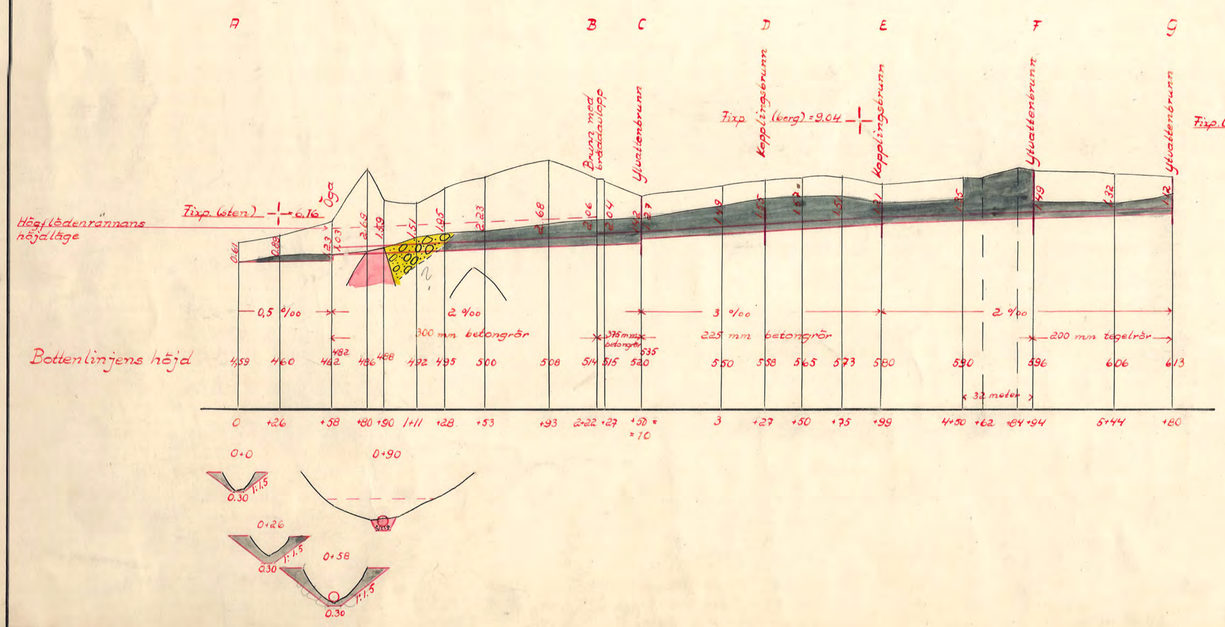

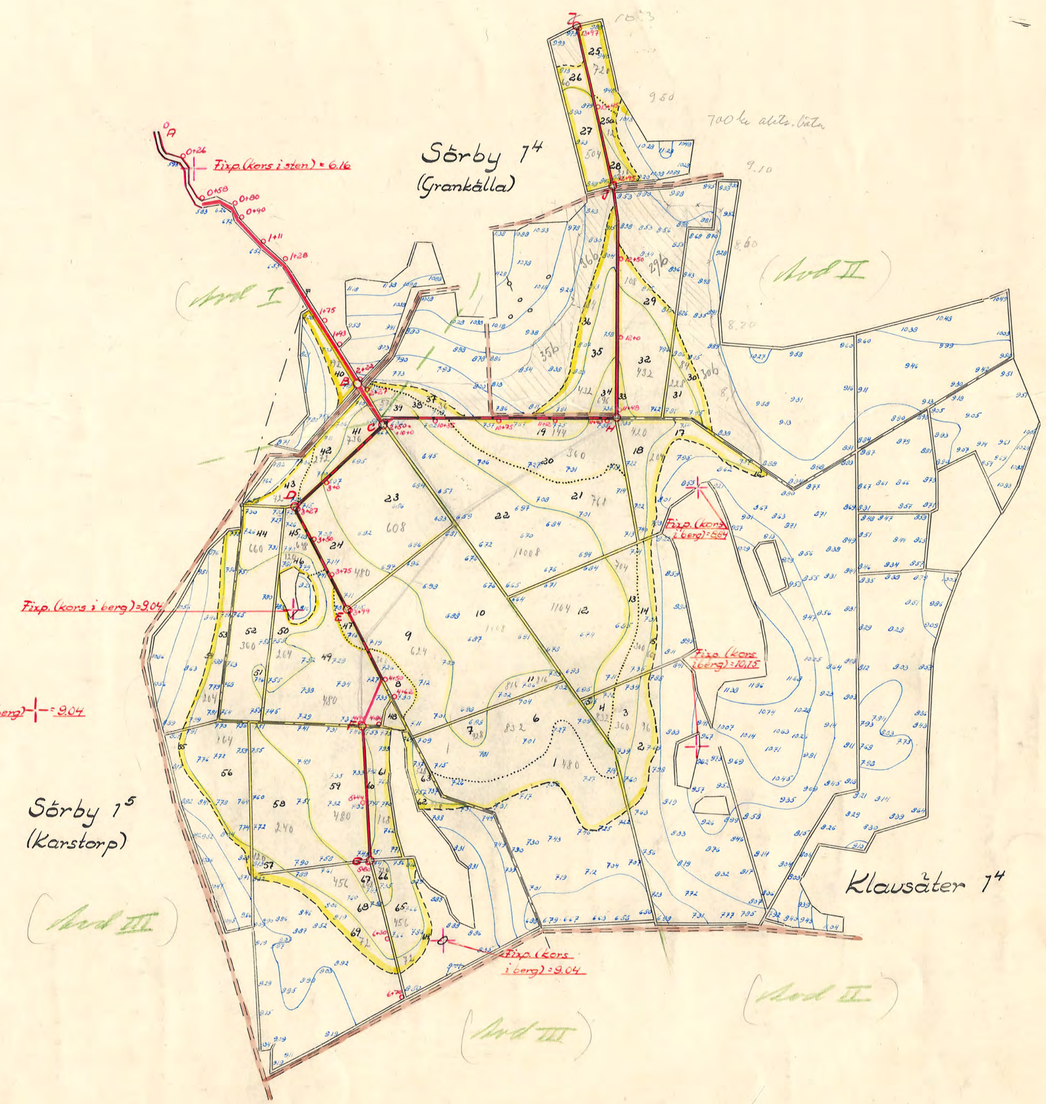

KTN.Nr C01

D 1-0410

Kungl. Lantbruksstyrelsens tekniska byrås arkiv
463:1