
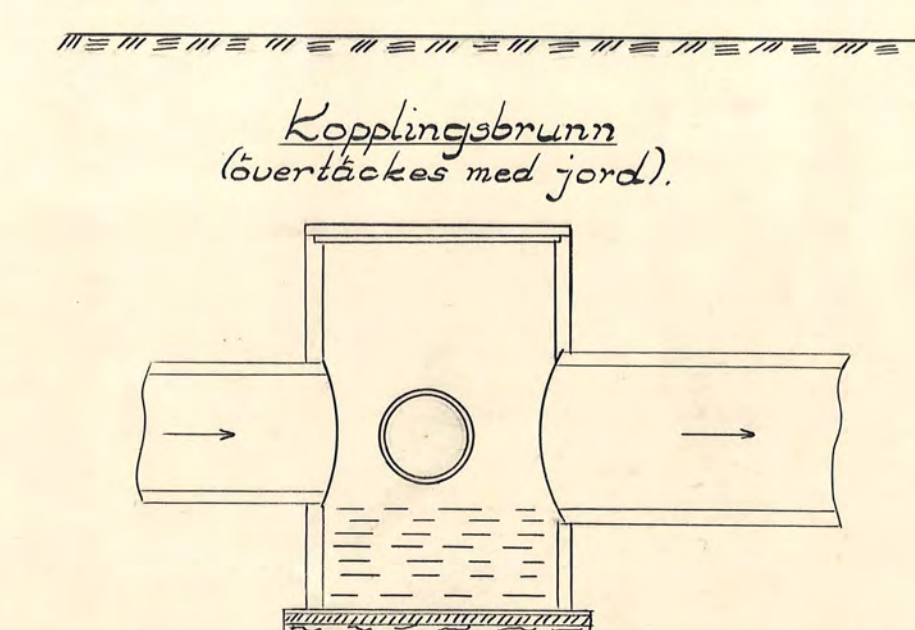
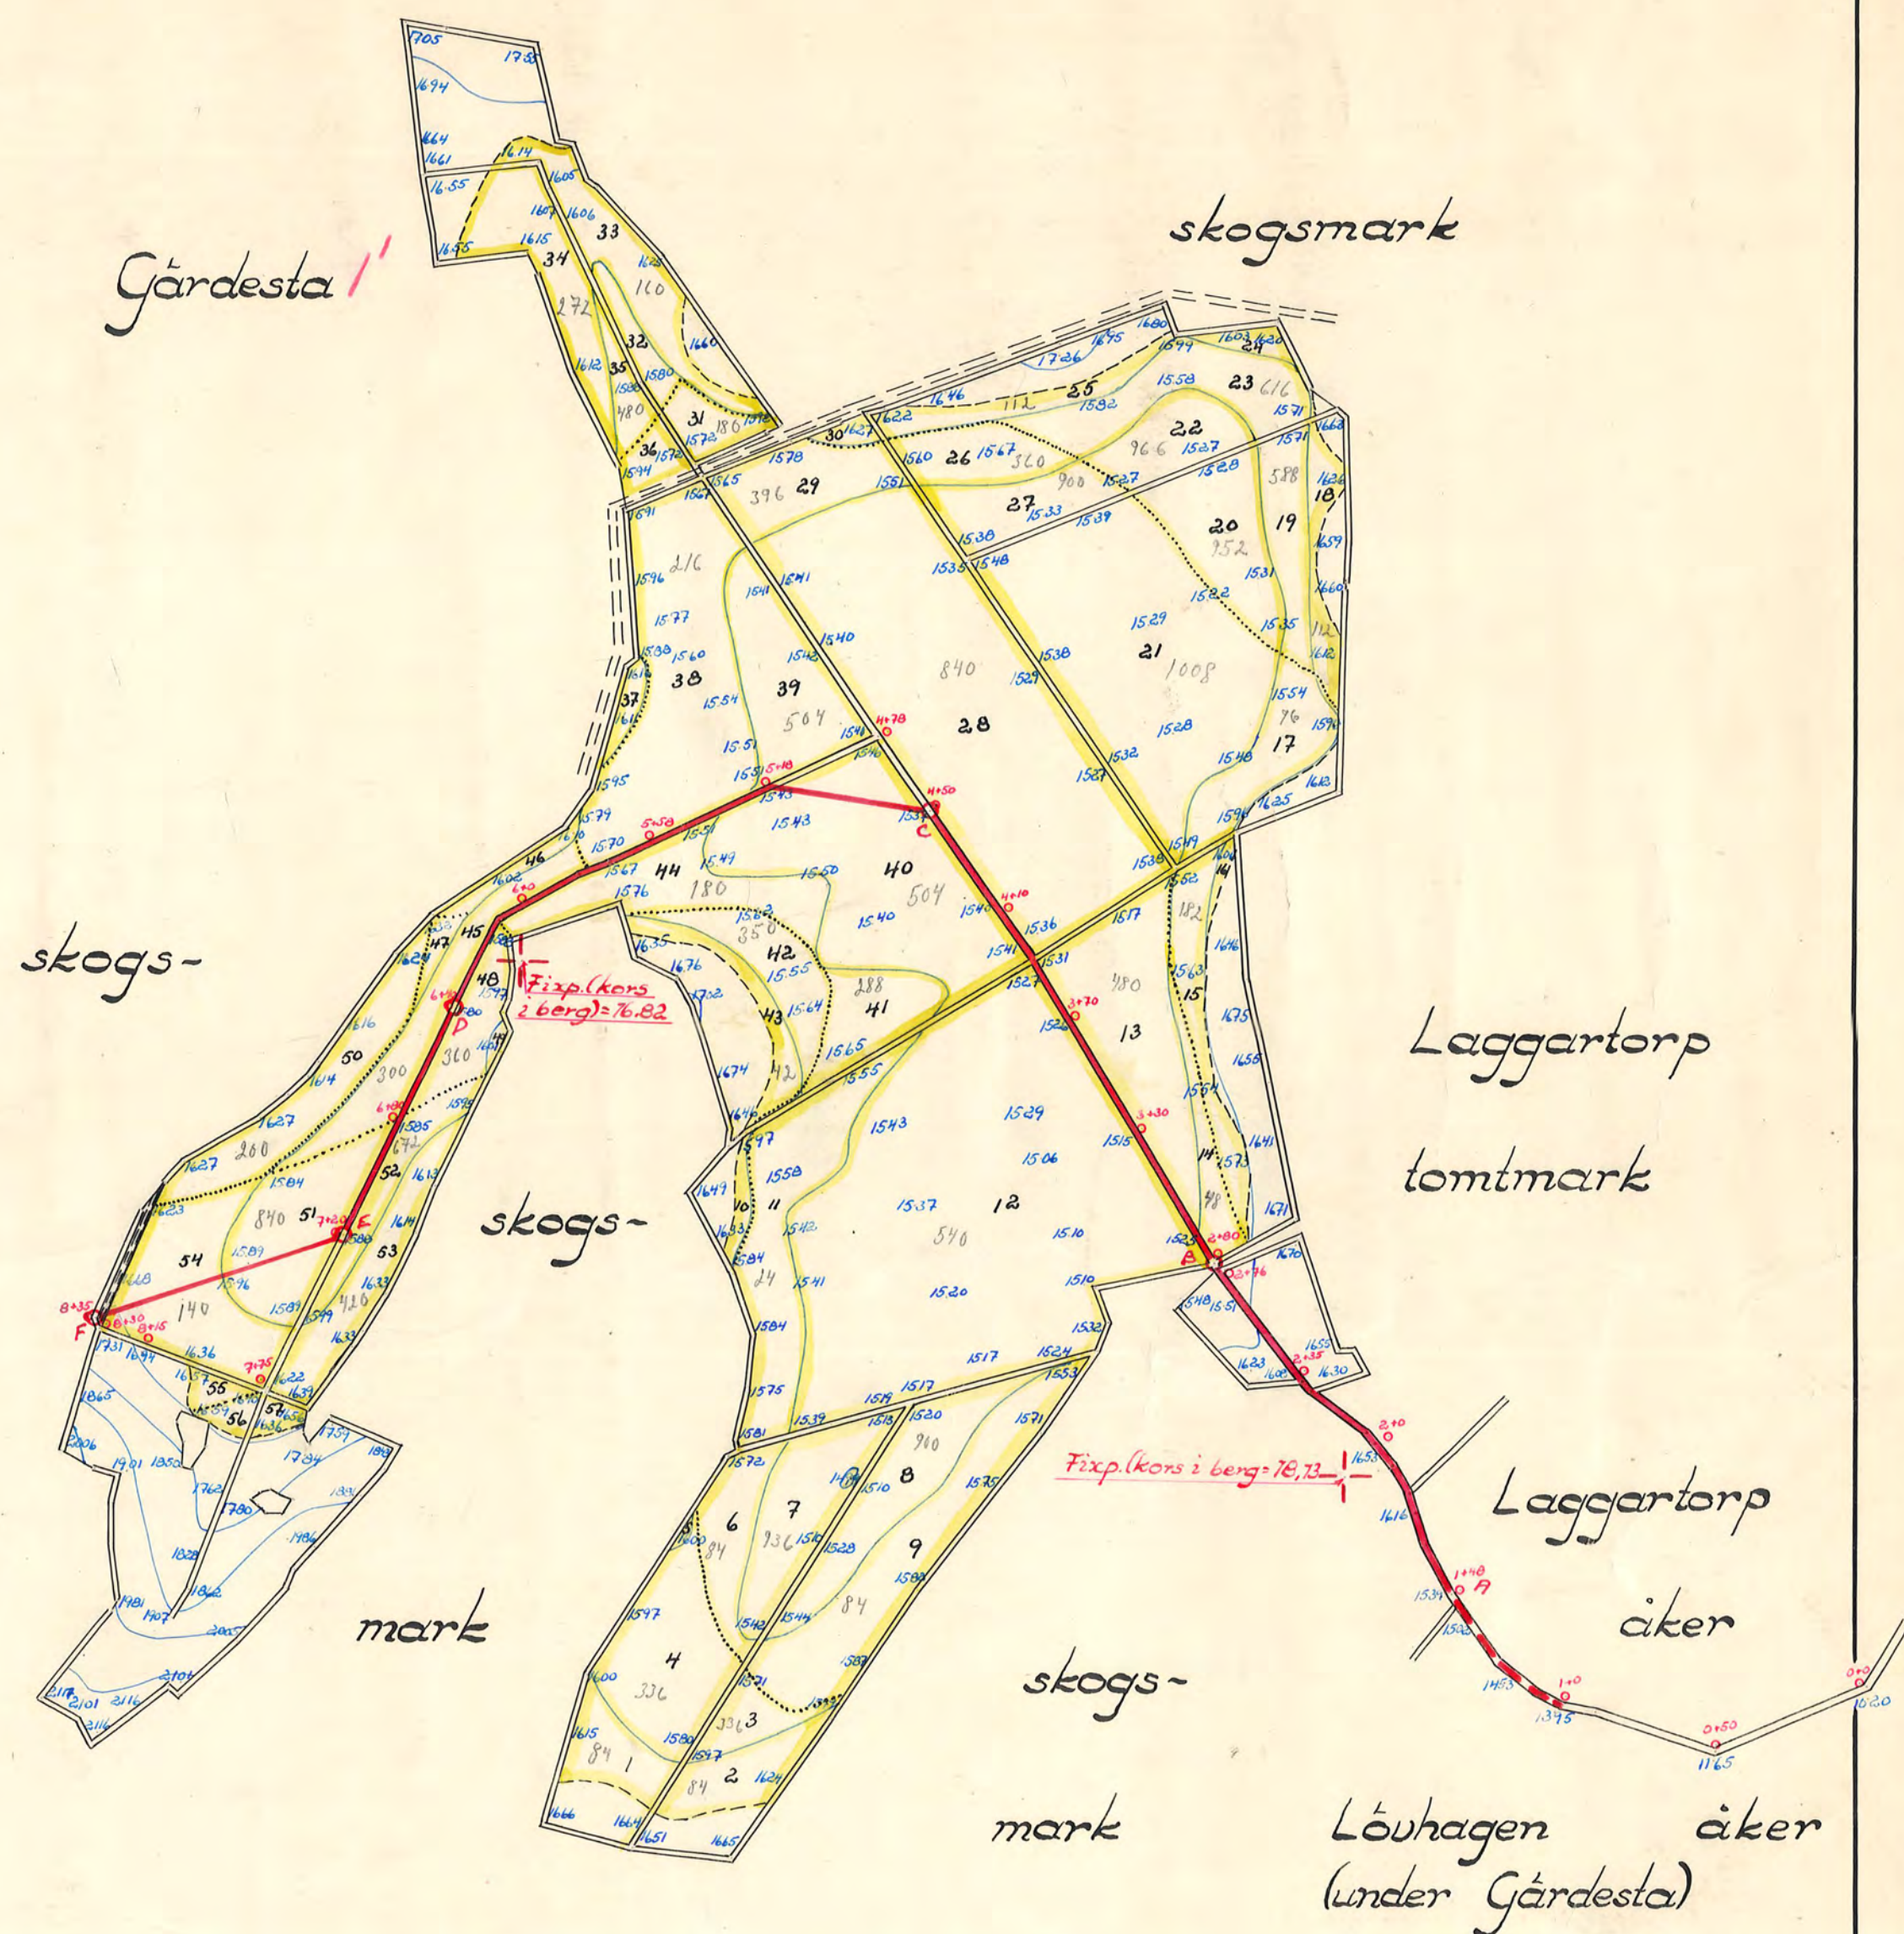


Förslag i 7 blad
till
Laggartorps dikningsföretag
(under Gärdesta fideikommiss)
i Läsringe socken, Södermanlands län
upprättat vid laga synförrättning år 1946
av

Yngve Aulén
Jordbrukskonsulent.

Skalar


för längd 1:2000
0 1 2 3 4 5 6 7 8 9 10 meter
för höjd och sektioner 1:100

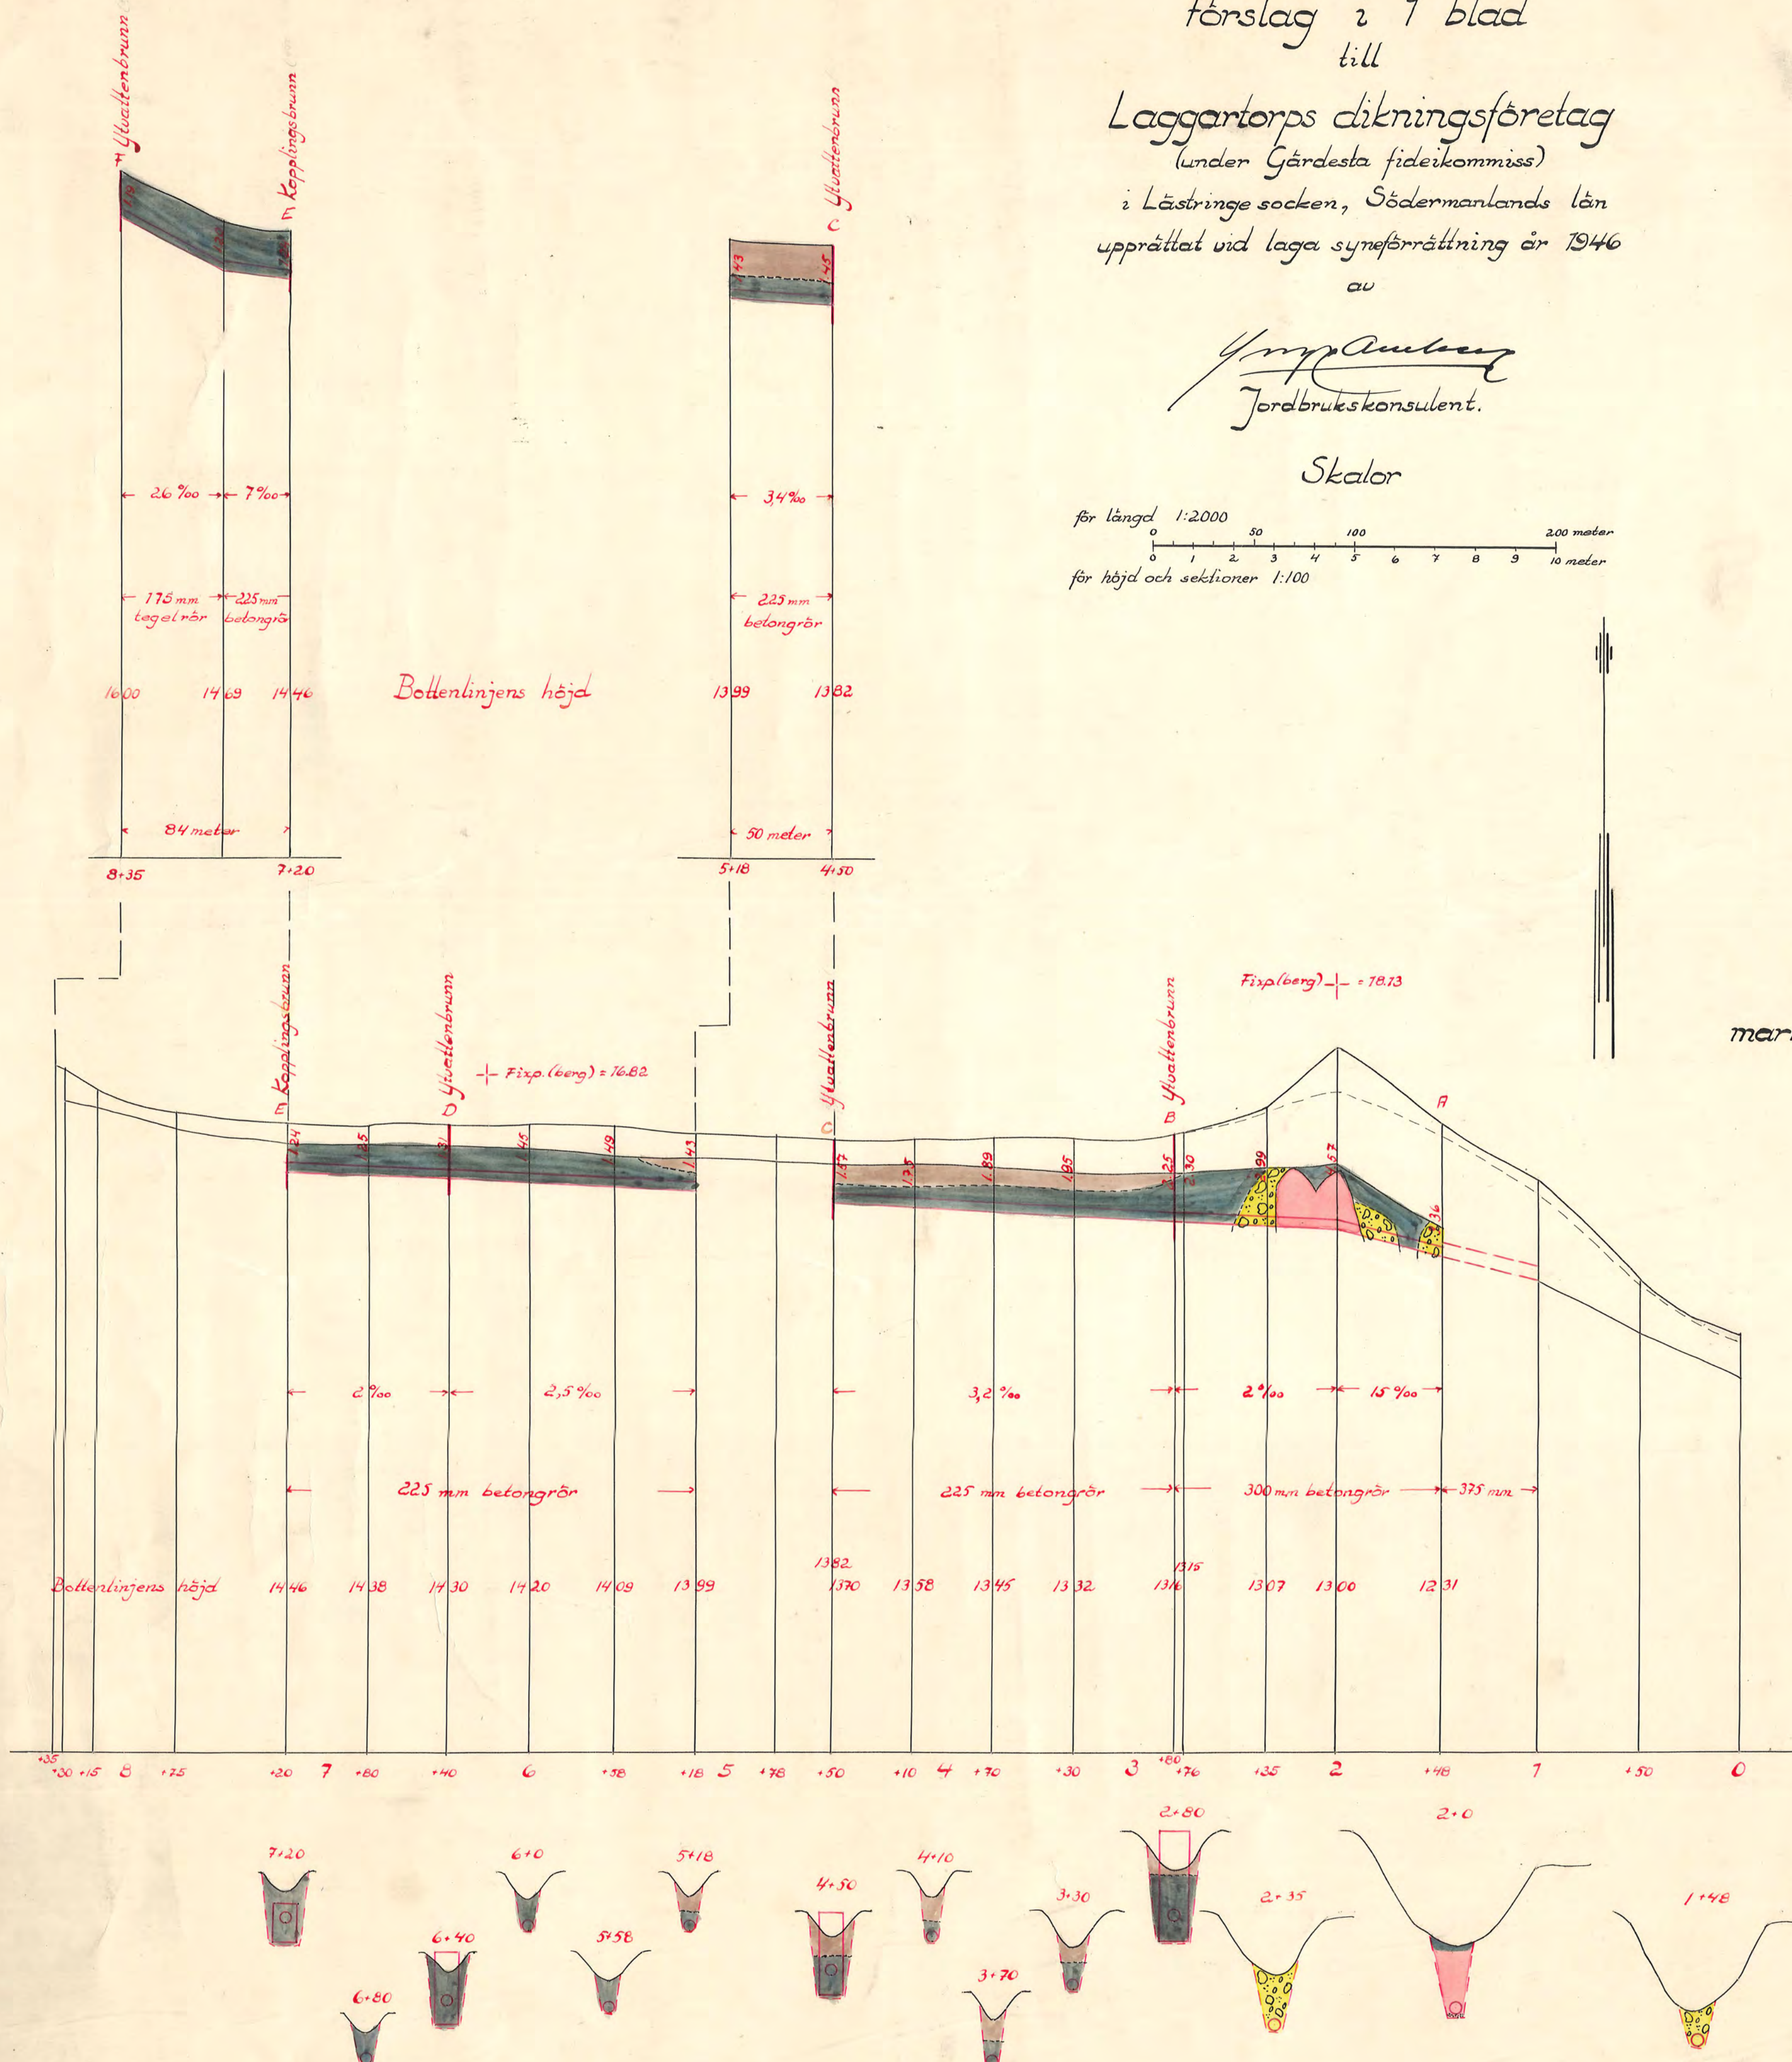

Typitningar i skala 1:20.

Kombinerad ytvatten- och kopplingsbrunn.

Göres lämpligast av 2 st betongrör, som ha minst dubbelt så stor diameter som det utgående ledningsröret.

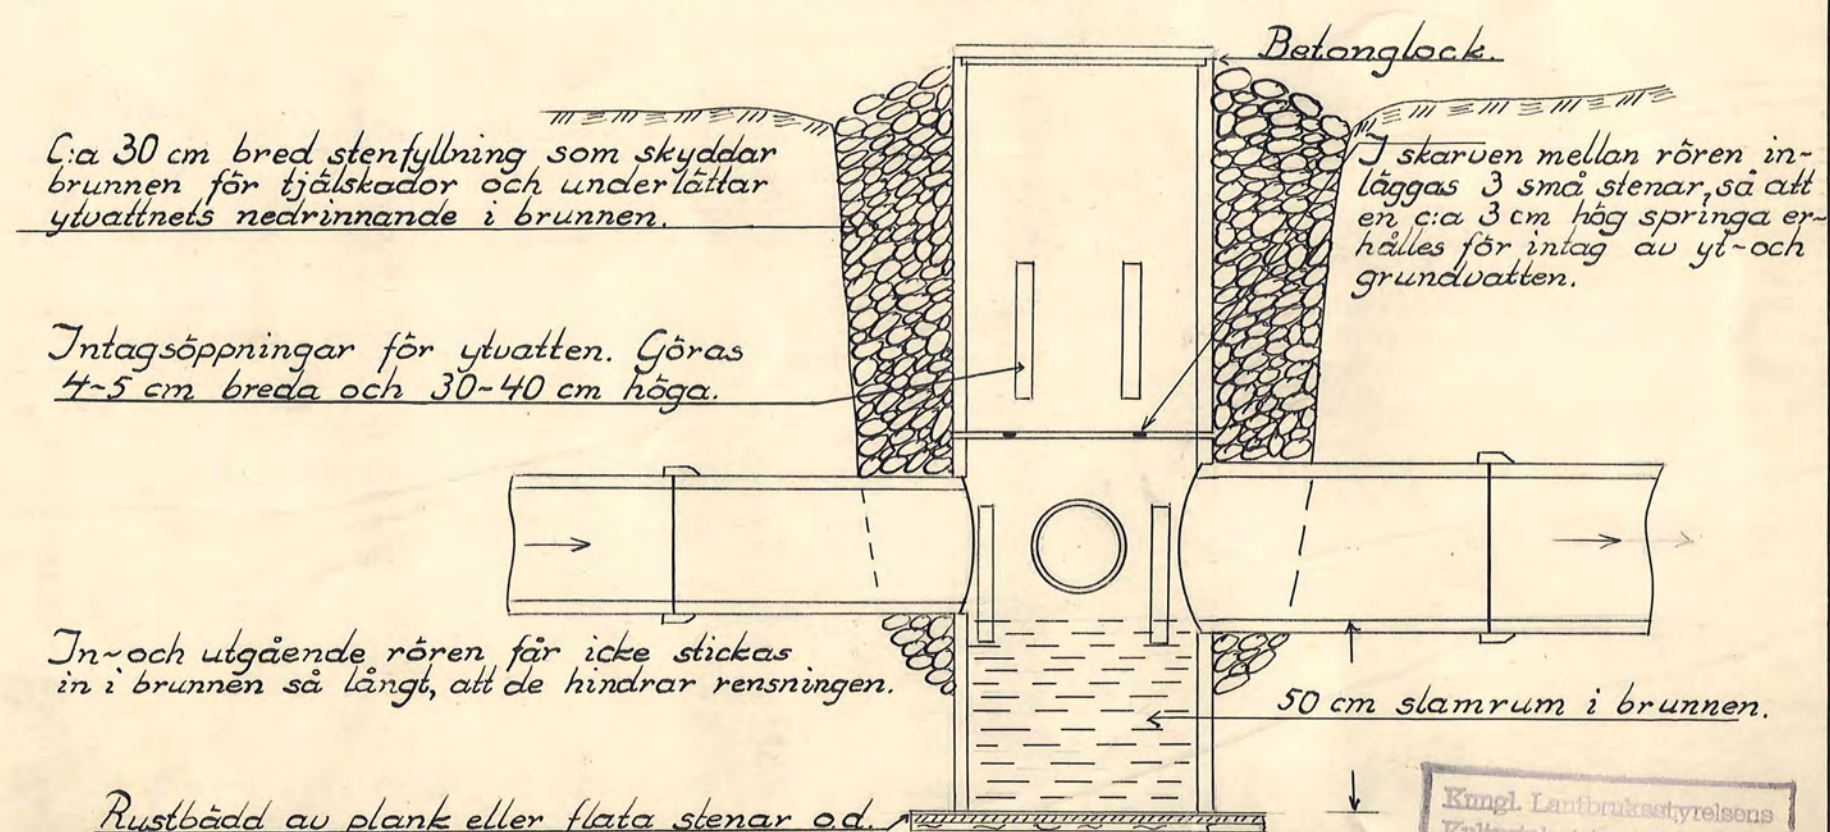

Cia 30 cm bred stenfyllning som skyddar brunnen för tjälskador och underlättar ytvattens nedrinnande i brunnen.

Intagsöppningar för ytvatten. Göras 4-5 cm breda och 30-40 cm höga.

In- och utgående rören får icke stickas in i brunnen så långt, att de hindrar rensningen.

Rustbädd av plank eller flata stenar od.

Köpl. Landrektionens Kulturtekniska byrå arkiv

RUN.Nr001

D 1*0411

D 1*0411

28-1