

14

2079/08

KONTRAKT. D. 2-0042

Sedan Kungl. Maj:t den 31 december 1907 — i och för
 utdömande af brostförande mar-
 ber, tillhörande Rossvikens gård
 i Husby. Rikarne socken,
 Södermanlands län,

enligt af Landtänksingenjören Gust. Sandström
 upprättad, af Kungl. Maj:t fastställd plan med därtill hörande kostnadsförslag, i nåder
 beviljat ett anslag utan återbetalningsskyldighet af ~~Femtiemåttalund~~ 5.800.
 kronor — öre, att utgå från **allmänna frostminskningsanslaget** för år
 1908, så, och i enlighet med Riksdagens för dylikt statsbidrags åtnjutande gifna, af
 Kungl. Maj:t gillade föreskrifter, hafva undertecknad, enligt bilagda protokoll af den

~~valda~~ ~~Direktion~~, i och för detta företag med Kungl. Väg- och Vattenbyggnadsstyrelsen, å
 Kungl. Maj:ts och Kronans vägnar, afslutat följande kontrakt, hvarigenom ~~efför egen~~
 del samt å öfriga intressenters i arbetsföretaget vägnar åtaga och förbinda oss:

§ 1.

Att arbetet, hvarvid ~~för~~ ^{för} är skyldiga att underkasta ~~oss~~ ^{oss} alla de villkor och kontroller,
 som af Kungl. Maj:t prövas lämpliga och nödiga; skall vara påbörjadt före den 1 ju-
 li 1908 — och fullbordadt inom den 1 september 1911
 i noggrann öfverensstämmelse med den fastställda arbetsplanen, utan att anspråk på ytter-
 ligare bidrag af allmänna medel må vidare kunna väckas; ~~skolande vi~~ ^{och skulldiga} genom egna till-
 skott utgöra hvad som utöfver statsbidraget kan erfordras för företagets fullbordande samt

för framtiden underhålla de utförda arbetena intill dess sådan underhållsskyldighet kan
varda andra i laga ordning ålagd, eller ~~från~~ från underhållsskyldigheten befriats.

§ 2.

Att i fråga om terminerna för anslaget lyftning i mån af arbetets fortgång ställa
~~oss~~ till efterrättelse hvad Kungl. Väg- och Vattenbyggnadsstyrelsen därom må bestämma,
ävensom att i händelse afvikelse, utan därtill erhållen vederbörlig tillåtelse, skett från den
fastställda arbetsplanen, eller arbetet, utan af Kungl. Väg- och Vattenbyggnadsstyrelsen
medgifvet anstånd med detsamma utförande, icke blifvit fullbordadt inom därför bestämd
tid, det må ankomma på Kungl. Maj:t att låta inställa all vidare utbetalning af stats-
bidraget samt återfordra hvad däraf uppburits, att på en gång eller efter hand till Kungl.
Statskontoret inbetalas inom den tid, som bestämmes af Kungl. Maj:t eller Riksdagen; och
~~skola~~ ~~af~~ sålunda lyftade och återburna medel jämväl erlægga fem procent årlig ränta
från lyftningsdagen till dess återbetalning sker.

§ 3.

Att för den tjänsteman, som af Kungl. Väg- och Vattenbyggnadsstyrelsen förordnas
att å arbetet verkställa besiktning, uppvisa den gillade planen med därtill hörande plan-
och profilritningar jämte de räkenskaper, hvilka ~~skola~~ ~~för~~ föra öfver företaget, samt det
eller de kontrakt om arbetets öfvertagande på entreprenad till vissa delar eller i dess hel-
het, som möjligen afslutats.

§ 4.

Att vid afslutande af detta kontrakt till Kungl. Väg- och Vattenbyggnadsstyrelsen ej
mindre aflämnas, för att i dess arkiv förvaras, bestyrkt kopia af den gillade planen med
därtill hörande plan- och profilritningar för arbetet och bestyrkt afskrift af därtill hörande
godkända betänkande och kostnadsförslag, än äfven meddela uppgift å den person, åt
hvilken ledningen af arbetets utförande uppdragits.

§ 5.

Att, om verkliga kostnaden för arbetets utförande befinnes understiga den beräknade,
af vederbörande myndighet granskade och godkända kostnaden, ~~afslutningssumman~~
~~den~~ / 12.600 / ~~honom~~, — skall det beviljade anslaget minskas
med så stor del af den ifrågavarande besparingen, som det beviljade anslaget utgjort af
den beräknade kostnadssumman; och skola räkenskaperna, därest arbetet ej på entreprenad
verkställas, af ~~oss~~ ~~föras~~ på sådant sätt, att den verkliga kostnaden för företaget må kunna
säkert uppskattas.

§ 6.

Att, därest någon afvikelse från den fastställda planen skett, hafva, innan sista delen
af statsbidraget får lyftas, till Kungl. Väg- och Vattenbyggnadsstyrelsen aflämnat full-
ständiga ritningar, utvisande den förändring som vidtagits.

§ 7.

Att godtgöra alla kostnader utan undantag, af hvad namn de vara må, som i följd
af detta anslag föranledas för Kungl. Statskontoret.

§ 8.

Att för fullgörande af detta kontrakt ävensom för lyftade statsmedlens återbäring,
i fall mot kontraktet brytes, ställa sådan säkerhet, som af Kungl. Väg- och Vattenbygg-
nadsstyrelsen godkännes.

Till yttermera visso äro häraf två lika lydande exemplar upprättade, som skedde i

Passvik den 20 Maj 1908

A. A. Gyllenberg

Att

...som ofvan.

adress:

adress:

Rossvik, Hållsta.

1907

B. G. Kennedy

Tillhör den af Kungl. Maj:ten den 31 december 1907
 nådigst fastställda arbetsplanen. Stockholm den 16 Mars 1908.
 Fridolf Wijnbladsk.
 Fr. Enblom.


Förslag
 till torrläggning af frostförande marker tillhörande
 Rossviks gård uti Husby Reharne socken, Öster
 Reharne härad och Södermanlands län; upprättadt
 år 1905 af

Gust. Sandström,
 statens landtbruksingenjör.

2979/08

Rätt i rekord

Översiktskarta

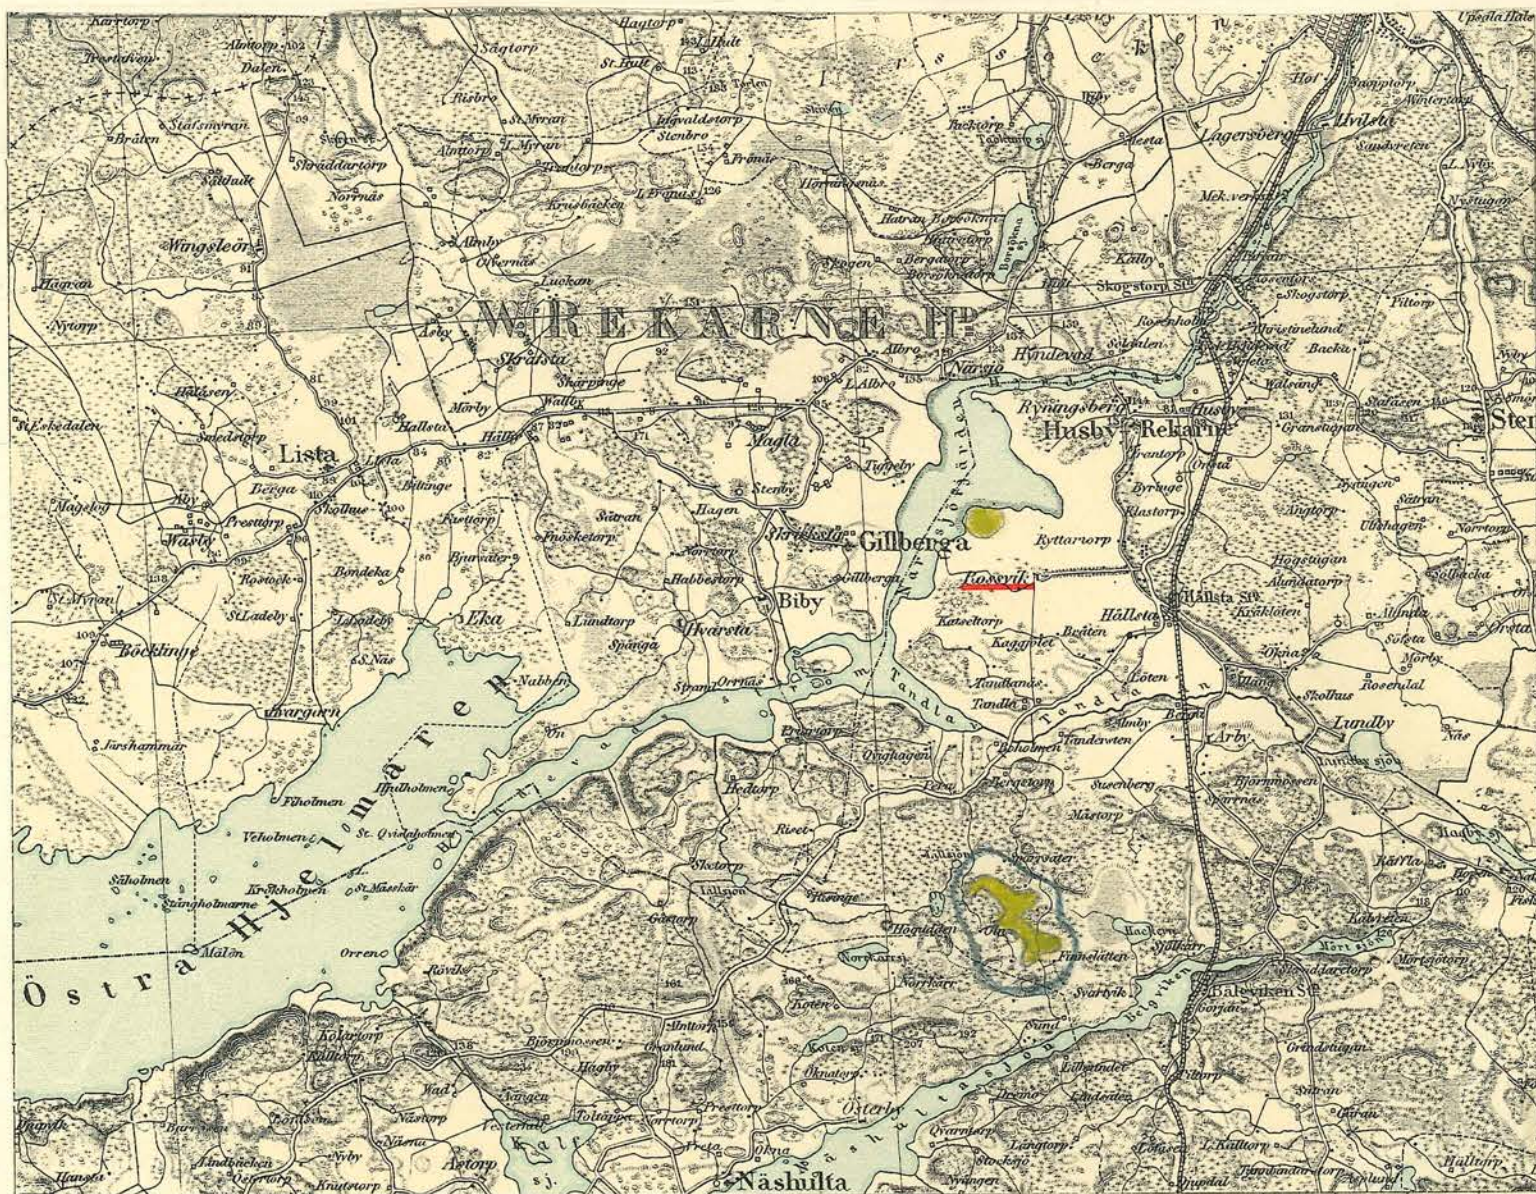

Skala 1:100000

Sedan undertecknad, statens
landbruksingeniör på grund af
Kongl Landbruksstyrelsens förord-
nande, föregående sommar verkställt
undersökning i och för torrläggning
af frostföränders mossmarker till-
hörande Rossviks gård uti
Husby-Rekarns socken, Öster-
Rekarn härad och Söderman-
lands län, har jag af ägaren
ommodats upprätta sådana rit-
ningar och handlingar, som er-
fordras för erhållande af anslag
utan återbetalningskyldighet
ur frostförminskningsfonden till
företagets befrämjande; och får
jag alltså med öfverlämnande
af vederbörliga plan- och
profilritningar jämte veder-
börande kommunalstämmas yttr-
ande om företagets nytta för
orten meddela följande

Beträffande.

Med anledning af ägarens afsikt att söka an-
slag utan återbetalningskyldighet af därför an-
visade statsmedel till företagets befrämjande, får
jag i noggrann öfverensstämmelse med gällande
instruktion meddela:

Områdets Att det ifrågavarande afdikningsområdet utgöres
naturliga af tvänne stora mosskomplex, där hög och låg-
beskaffenhet. mosse omvalla, och tvärs jordmån, hvilande på
lera och stenbunden lotten, till hvilken djupet
varierar emellan emellan 0.3 och 3 meter med
ett medeldjup af 2 meter, synes vara bildad
af hvitmossa och andra vattenväxter, hvilka

fortfarande förekomma i markens yta jämte moss, Jung, adon och blåbärssis samt marträd af olika slag, utom i de ställen, där mossen är mera förmultnad och dyrtad, hvarst gräs - rötter och slanjord äro öfvervägande;

Att hela området torrläggas med hänsyn till dess frostförande natur och utgör 85.50 hektar;

Att ej något särskildt vattendrag genomflyter området, utan är dess vatten-skadade tillstånd beror af från kringliggande höjder tillströmmande dagvatten, som af den svampartade jorden uppsuges och kvarhålls, så att marken blir sur och kall och i ganska hög grad frostförande;

Att vattenmängden vid flöden inom vatten-samlingsområdet af sådan storlek och med sådana terrängförhållanden m.m. som det ifrågasvarande uppger till omkring 0.7 liter per sekund och hektar har antagits på grund af minnen erfarenhet, men som nederbördsområdena äro af så små dimensioner att ett vanligt dike med en bottenbredd af 0.3 meter godt kan afbörda vattnet vid flöden, hafva ej några vidlyftiga beräkningar här blifvit utförda i och för bestämmande af dike-dimensioner.

var,

Torrläggnings-Att det nu uppgjorda förslaget afser minst 1.2 meters torrläggning af den vatten-skadade marken öfver efter dess antagliga sättning.

Att de för ofvannämnda torrläggning behöfliga dike-dimensionerna blifvit bestämda till 0.3 meters bottenbredd öfver allt i vanlig jord samt 1.0 meter emellan stödmurarne, hvarvid hänsyn tagits till jordmånets beskaffenhet, så att sidolutningen i moss- och dyjord är 1:1 samt för stödmurar 1:0.15, vattendjupet är antaget till 1.0 meter, utan

att anse göras skada;

Att dikenas bredd i dagöppningen blifva vid sidolutningen af $1:1,2$ gånger djupet samt vid sidolutning af $1:0,15$, $0,3$ gånger djupet plus bottنبredd;

Att afloppsdikeys läge på plankartan betecknas med tvänne parallella röda linier, och öfriga diken med en röd linie;

Att afdikningsplanens detaljer i öfrigt angifvas genom de upprättade ritningarna, samt i kostnadsförslaget, hvilket innefattar utgifternas icke allenast för gräfvning, sprängning och dylikt, utan äfven för det ur diken upptagna materialet undanförande minst $1,0$ meter i fast mark samt $1,5$ i lösare jordmass, från dikeys kanter, och för dess uppläggande med en sidolutning af minst $1:1$, så att jordsträngarna ej nedras, samt för upptagande af nödigt antal öppningar igenom dikeysjorden, så att vattenamlingar bekommas ej må uppträ. Äfvensom för öfriga åtgärder, hvilka kunna blifva behöfliga till förkommande af ras och till underlättande af dikenas framtidas underhåll;

²
Öfversikts-
kartor.

Att så den i skalor $1:10000$ upprättade, här ofuon intagnas öfversiktskartan den vatten-skadade marken utmärkes genom gul färg samt gränser för nederbördsområdet med en blå linie;

Plankartor.

Att så den i skalor $1:4000$ upprättade plankartan vatten betecknas genom blå, odlad mark genom gul och öfrig mark genom brun kantfärg, hvarjämte åsfigurernas nummer finnas uträttas med mindre och afvägningspälarnas lägen med större arabiska siffror;

Längdprofiler. Att så den i längdskalor $1:4000$ och höjdskalor $1:100$ upprättade längdprofilen, hvilken i detalj redogör för längdmätningens, jordbörningens och

afvägningens resultatet, betecknas dy- och mossjord genom brun färg, sand och grus genom gul samt steubunden mark genom röda fläckar på gul botten, alla andra beteckningsätt finnas intagna i den till ritningarna hörande förklaringen;

Tvärprofiler. Att dikenas lifvande form och bredd angifves genom nödigt antal tvärprofiler eller sektionsritningar upprättade i skalan 1:100 samt färglagda i öfverensstämmelse med längdprofilen;

Fixpunkter. Att till efterrättelse vid framtida afvägningar lifvit i tvänne stenar inhuggna fixpunkter, hvilka vid profilritningen finnas genom kors utsatta till sina rätta höjder, liksom i plankartan till sina rätta lägen.

Liknande för. Att ett liknande företag finnes vid skändas af tag i orten. samma socken, där län erhållits.

Att ifrågasättande företag beträffande län, anslag och dylikt ej förut varit föremål för offentlig myndighets pröfning, vare sig till någon del eller i sin helhet;

Vinst. Att någon annan vinst af företaget ej beräknas

Förbättring af en minskade fronthäringar i kringliggande 4.64 ha öker ökerareal, som torde uppgå till hundratal i 200 kr. hektar;

= 928 kr.

Kostnader. Att alla kostnader i och för företaget utförande upptages i lifgade kostnadsförslag med tillsammans 12460 kr.

Förord. Att då ändamålet med afdikningen afse minskande af fronthäringarna, och dessutom den största delen af den torrlagda arealen är af den beskaffenhet, att den bäst lämpar sig för beredande af torfströ, kan jag ej annat än varmt förorda erhållande af anslag ur fronthäringningsfonden till företags understödjande

till så stort belopp som gällande bestämmelser här-
för medgifva:

All tiden för arbetets utförande bör bestämmas till
3 år, med så stor del örligen, att det minst
motsvarar tredjedelen af kostnaden.

Styckköping i Februari 1905.
Gust. Lundström.

Arealuträkning öfver frostförändrade marker, som genom afdikning kommer att förbättras tillhörande Rossviks gård uti Husby-Rekarne socken, Öster Rekarne härad och Fädersmanslands Län.

Litter och nummer i kartan.	Husmanens och deras egares mann, egorlag, m. m.	Areal.		Litter och nummer i kartan.	Husmanens och deras egares mann, egorlag m. m.	Areal.	
		Topped. skt. av.	m. m.			Topped. skt. av.	m. m.
1.	2.	3.	4.	1.	2.	3.	4.
	Rossviks gård				Öfverfördt	41	23.0
1	mosse		50.0 24		mosse		50.0
1a	åker	2	00.0 25		"	1	73.0
2	mosse	3	00.0 26		"	1	00.0
3	"	2	95.0 27		"		80.0
4	"	3	36.0 28		"	2	83.0
5	"	1	25.0 29		"	2	61.0
6	"		81.0 30		"	1	30.0
7	"	2	38.0 31		"	1	15.0
8	"	1	32.0 32		"		70.0
9	"	3	35.0 33		"		75.0
10	"	2	41.0 34		Åker	1	00.0
11	"	2	32.0 35		"	1	10.0
12	"	1	27.0 36		"		54.0
13	"	1	09.0		Summa	57	24.0
14	"	1	34.0		Rossviks gård		
15	"	2	52.0 37		mosse	4	50.0
16	"	1	20.0 38		"	4	93.0
17	"	1	95.0 39		"	5	62.0
18	"	1	38.0 40		"	5	70.0
19	"		38.0 41		"	7	53.0
20	"		43.0		Summa	28	28.0
21	"	1	00.0				
22	"	1	27.0				
23	"	1	75.0				
	Öfverföres	41	23.0				

Stycköping i Februari 1905.
Gust. Sandström.

Stycköping i Februari 1905.
Gust. Sandström.

Kostnadsförslag.

Dagsverkspris kronor.

Lager- ställen och nummer	Stäckelning.	Afloppsans blif. storlek.							Jordart all gräva m. m.	Dagsverkspris per kub.-meter	Kostnad:			
		Stängd.	Gullerbrädd	Medel.		Rymd.	Afgränsad gräns m. m.	Afgränsad gräns m. m.			Stenmur	Grä	Gräns	Grä
				Djup	Area kvadr. meter									
1.	2.	3.	4.	5.	6.	7.	8.	9.	10.	11.	12.	13.	14.	15.
Afloppsdiket A-B.										A-B.				
0-1	1:1	100	0.3	1.2	1.80	180	55	100						
2		"	"	1.2	1.80	180	80	100						
3		"	"	1.3	1.94	194	80	114						
4		"	"	1.45	2.28	228	80	148						
5		"	"	1.75	2.90	290	80	210						
6		"	"	1.60	3.22	322	60	262	934 Dy, grus & sten	40	373	60		
7		"	"	2.40	4.88	488		488	De De De	60	392	80		
8		"	"	2.40	6.48	648								
9		"	"	2.40	6.48	648								
10		"	"	2.30	6.23	629								
11		"	"	2.30	5.98	598	2523		Dygjord	30	756	90		
12		"	"	2.70	8.00	800	800		Grus och sten	80	640	00		
11-12	0:1	200	1.00	1.5		200			Stenmur	400	800	-		
13	1:1	100	0.3	2.75	8.39	839								
14		"	"	2.75	8.39	839								
15		"	"	2.95	8.90	890								
16		"	"	3.00	9.90	960								
17		"	"	3.00	9.90	990								
18		"	"	2.80	9.36	936								
19		"	"	2.20	7.22	716	6160		Dygjord	30	1848	-		
20		"	"	2.00	6.02	505								
21		"	"	2.40	5.22	545	1050		Dygjord, grus & sten	50	525	-		
22		"	"	2.00	5.22	545								
23		"	"	2.20	5.05	505	1050		Lera	40	420	-		
										Opverför				
										5656 30				

1.	2.	3.	4.	5.	6.	7.	8.	9.	10.	11.	12.	13.	14.	15.
									Öfverfördt	5656 30				
23 -	1:1	40	0.3	2.45	5.80	232								
		20	"	2.55	5.74	115								
		20	"	2.85	8.14	163								
24		20	"	3.50	10.99	220								
		20	"	1.20	7.55	151								
25		80	"	0.4	1.10	88	1000	Lera, grus o. sten	80	800 -				
		160	1.0	1.5		160		Stenmur	400	640 -	7096 30			
För oförutsedda handlingar 10 %												703 70		
Summa											7800 -			
Aflädningsdikena														
a.	1:1	485	0.3	1.4	2.38	1154			mossjord m. stubb	30	346 20			
b.		248	"	"		590			och rötter	30	177 00			
c.		650	"	"		1630			"	30	489 -			
d.		264	"	"		628			mossjord m. rötter	25	157 00			
e.		386	"	1.6		1180			"	25	295 -			
f.		75	"	1.5		200			"	25	50 -			
g.		364	"	1.4		940			"	25	235 -			
h.		275	"	"		655			"	25	163 75			
i.		158	"	"		376			"	25	94 00			
j.		120	"	"		286			"	25	71 50			
k.		218	"	"		519			"	25	129 75			
l.		355	"	"		845			"	25	211 25			
m.		380	"	1.0	1.90	1000			723 75	25	250 -			
n.		435	"	1.0	1.90	1050			"	25	262 50			
o.		418	"	1.5	1.95	1200			"	25	300 -			
För oförutsedda handlingar 10 %											3231 95			
Afskärningsdikena											318 05	3550 00		
p.	1:0.75	800	0.3	1.2	1.44	1152								
p'	"	650	0.3	1.2	1.44	930	2082		Öfverföres	25	520 50			
											520 50	11350 -		

1.	2.	3.	4.	5.	6.	7.	8.	9.	10.	11.	12.	13.	14.	15.	
									Öfverfördt		520 50	11350 -			
		<u>Laggdikew.</u>													
9	1:05	5350	0.3	0.7	0.58			3103		20	620 60				
											1141 10				
									För oförutsedda händelser tillägges 10%.		108 90	1250 00			
									Summa			12600 -			
									Sy köping i Februari 1905.						
									Gust. Sandström.						
		<u>Anmärka.</u> Stodjennaras anbringas der de oavgångligen erfordras, men kunna, oaktadt de i förslaget upptagas, utslutas om jordvännen skulle vara af så fast beskaffenhet att de blifva öfre- flödiga.													
		Vid arbetsplanens fastställelse har kostnaden beräknats till - <u>Kronor 12600:-</u> egande intressenten, att för han så önskar, vid företagets utförande ur planen utslutas del öfre delen, omkring 250 m., af aflidningsdiktet f, del och de laggdikew, som i plankartan blifvit korsade med blåkrita.													
		koll 6/9 Stockholm den 16 Mars 1908.													
		J. H. Hillman E. J. Byström													

Gräfningslista.

Gräfnings- nummer.	Ligger och ligger och	Gräfnings- djup.	Gräfnings- djup.	Gräfnings- djup.	Gräfnings- djup.	Gräfnings- djup.
0-1	1:1	100	0.3	1.2	2.70	
2		"	"	1.2	2.70	
3		"	"	1.3	2.90	
4		"	"	1.43	3.16	
5		"	"	1.72	3.74	
6		"	"	1.60	3.60	
7		"	"	2.40	5.10	
8		"	"	2.40	5.10	
9		"	"	2.40	5.10	
10		"	"	2.30	4.90	
11		"	"	2.30	4.90	
12		"	"	2.70	5.70	
11/12	01:	200	100	1.2		Stenmur
13	1:1	100	0.3	2.75	5.80	
14		"	"	2.75	5.80	
15		"	"	2.95	6.30	
16		"	"	3.10	6.30	
17		"	"	3.00	6.30	
18		"	"	2.80	5.90	
19		"	"	2.45	5.20	
20		"	"	2.00	4.30	
21		"	"	2.40	5.10	
22		"	"	2.00	4.30	
23		"	"	2.20	4.70	
24		20	"	3.50	7.30	
25		80	"	0.4	1.10	
Aflednings- dikens	1:1		0.3	1.4	3.10	
Afshär- nings- dikens	1:0.75		0.3	1.2	2.10	
Laggdikens	1:0.75		0.3	0.70	1.35	

Styckering i Februari 1905.
Gust. Sandström.

Medlemmarna ex officio
Lust Sandström

Godkändt d. 19/1 1911.

MELLERSTA
VÄG- OCH VATTENBYGGNADSDISTRIKTET.
DISTRIKTSINGENJÖREN.

209/11

Bewis

Rörande verkställd besiktning å utdik-
ning af frostföroade marker, tillhörande
Ressviks gård i Husby - Rikarne her-
ken af Västmanlands län.



✓ Klansen fastställd den 31 december 1907.
✓ Kontrakt om arbetets utförande antaget den
20 juni 1908.

✓ Statsbidrag: anslag från 1908 ås allmänna
fratvinskuupfond 5'800 kronor.

✓ Fastställd tid för arbetets fullbordande:
den 1 september 1911.

✓ Beräknad kostnad enligt fastställda arbets-
planen 12'600 kronor.

✓ Verklig kostnad enligt af mig granskade, ej
afslutade räkenskaper 12'780,54 kronor.

3'975

12'820,29 - 115,54

Tid af underreknad den 3 sittlidne
december verkställd slutbesiktning af oöfvan
angifna arbete befunns det samma utfördt
i nära öfverensstämmelse med den fast-
ställda planen med undantag deraf, att af-
ledningsdiken o och den sydligaste delen af
afskärningsdiken p ännu icke hade fullbor-
dats, hvareför arbetet i sin helhet icke
kan till godkännande förordas för än full-
bordandet af dessa båda diken blifvit
vederbörligen styrkt. Strikholm den
2 januari 1911.

Carl L. L. L.

Stampel K. 0,50

Exp 1,50

Ska K. 2,00

209
11

Härmed gör jag meddela, att enligt öfverens-
kommele hela den i kontraktet bestämde entrepre-
nalsumman, stor belöfatsen p 11,000 p Kronor kommer
att utgå för tillaggn^g af förtförande, mig tillhörande
de marker i Rossviksgård beroende af att den i
kontraktet stipulerade tiden för arbetets fullbordande
öfverskridits, hvadan nu i kontraktsumman in-
bestående belopp kommer att till entreprenören
Alberg utbetalas, så fort arbetet blifvit af Klugl.
Jag- och Wattenbygggnadsstyrelsen godkändt.

Rossvik den 18 Januari 1911.

St. Gyllenberg

Ingenjör Gyllenbergs egenhändiga namnteckning bevitnas:

A. Löfstedt

Einar Huss.

Fil. kand.

Rådmansgat. 17. Stockholm

Räkenskapsammandrag

204/11

öfver kostnaden för utdikning af förtärande
marker tillhörande Rossviks gård i Husby
Beckarne socken, Södermanlands län.

	Th	öre	Th.	öre
<u>Arbetskostnad:</u>				
Entreprenad med A. F. Åberg ent. bif. kontrakt af den 25 maj 1908.	11000	-		
Extraarbeten, för hvilka enligt kontraktet särskild ersättning utgår.				
Stubbröjning	815	-		
Div. extra arbeten	350	-	12165	
<u>Arbetsledning m. m.</u>				
Arbode åt Landtbruksingenjör G. Sandström	115	54		
d:o d:o	500	-		
Afsynings förätarens arbode och resor.	39	75	655	29
<u>Summa. Skonor</u>			12820	29

Stockholm den 11 Januari 1911.

280 54
12579 75

A. F. Åberg

Grauskaft och rätt befunnet, Stockholm
den 12 januari 1911.

Carl Gustafsson
Distriktingenjör

Grauskaft med verifikationer, därvid anmärkes
såsom överificerade 125 kr. af entreprenadsumman. Det till
G. Sandström utgående arbode, (115 54) för upprättande af förslag: om för
sökande af anslaget torde inte böra ingå i den varschga kost-
naden för företaget. Afvages dessa båda belopp,

kuhopa 240 kr. 54, från skattmannen, bli verkliga
kostnaden 12.579:75. ¹²⁵ ⁷⁰⁴ Stockholm den 13 januari 1911.

Ernst Lager
revisor.

Sedan nämnda förklaring inkommit, att oförsummada
125 kr., ehuru entreprenadtiden ofverskrifits, liksom
kommer att ha entreprenaden utbetalas, torde oför-
färas anmärkning i denna del, hvadan verkliga
kostnaden blir 12.704:75. Stockholm den 19 januari
1911.

Ernst Lager

For
afg. bevis
At afledningsdike - 0 er den del af afkæmnings-
dike - p, hvilka vid besiktingen den 3 december
återstods for anlæggningen af de førstnævnte
markerna vid Rosviks gård uti Hurby, Rikar-
ne socken af Länsmannalands län, vid denna
dag verkställd afgränsning befunnits upptägen,
hvar der härmed intygas.

Rosvik den 28 december 1910

Lennart Sandström

Lantfr. ing. 2

2079/08

13
10

ANKOM DEN
9 JUNI 1908

till
Landmannet i Nyköping

108-

Till Kungl. Väg och Vattenbyggnadsstyrelsen

Härmed får jag vördsamt öfver-
lämna:

././.

Kontrakt om arbetets utförande an-
gående utdikning af frostförande marker
tillhörande Rossviks gård i Husby Re-
karne Socken, Wester Rikarne Härad
af Södermanlands Län enligt af Landt-
bruksingenjören G. Sandström uppgjord
arbetsplan, som den 31 December 1907
blifvit af Kungl. Maj:t fastställt.

./.

Säkerhetsförbindelse för kontraktets
fullgörande

././.

Bestyrkt kopia af gillade ritningar

/.
Destyrks afskrift af dertil hørende
handlingar

/.
Intygg af arbejdsledaren, at arbejdet
blifvit frabryjads

Hvarjämte jag får meddela, att
Statens Landtbruksingeniör h. Sandsbröm
är arbetsledare, och får jag förstå att Stats-
bidraget må lyftas en gång om året efter
af mig förtedt intygg om, huru stor del
af arbetet, som sedan förgående utbetal-
ning blifvit verkställt, dock med inne-
hållande af $\frac{1}{5}$ af det beviljade anslaget,
som må inneslå, tills dess arbetet blifvit
fullbordadt och vederbörligen godgjändt;
dock torde det medgifvas mig att redan nu
i förskott få lyfta så stor del af anslaget,
som motsvarar kostnaden för uppstagan-
det af Hufvudafloppet A. B. med
Krona Tretusen (3000).

Possveik på Hallsta den 26 Maj 1908.

A. H. L. Gyllenberg

Egenhändig samvittskering intygg
på en gång närvarande:

Pirger Lindelöf

Kj. Sparman

2079/08

Intyg

Att gräpningens arbetena i och för terrällgning
af frortförande marker, tiuhörande
Rossviks gård nli Husby Rikens socken
af Södermanlands län, ike allensit blifvit
påbörjade utan fortskridit si ää afslutnings
dikning l, m och n fullbordats, motsvarande
en kostnad af 753 kronor, för jag här
med på befaran intyggar.

Nyköping den 19 Maj 1908

Likstefandström
Statens landbruksingenjör.