


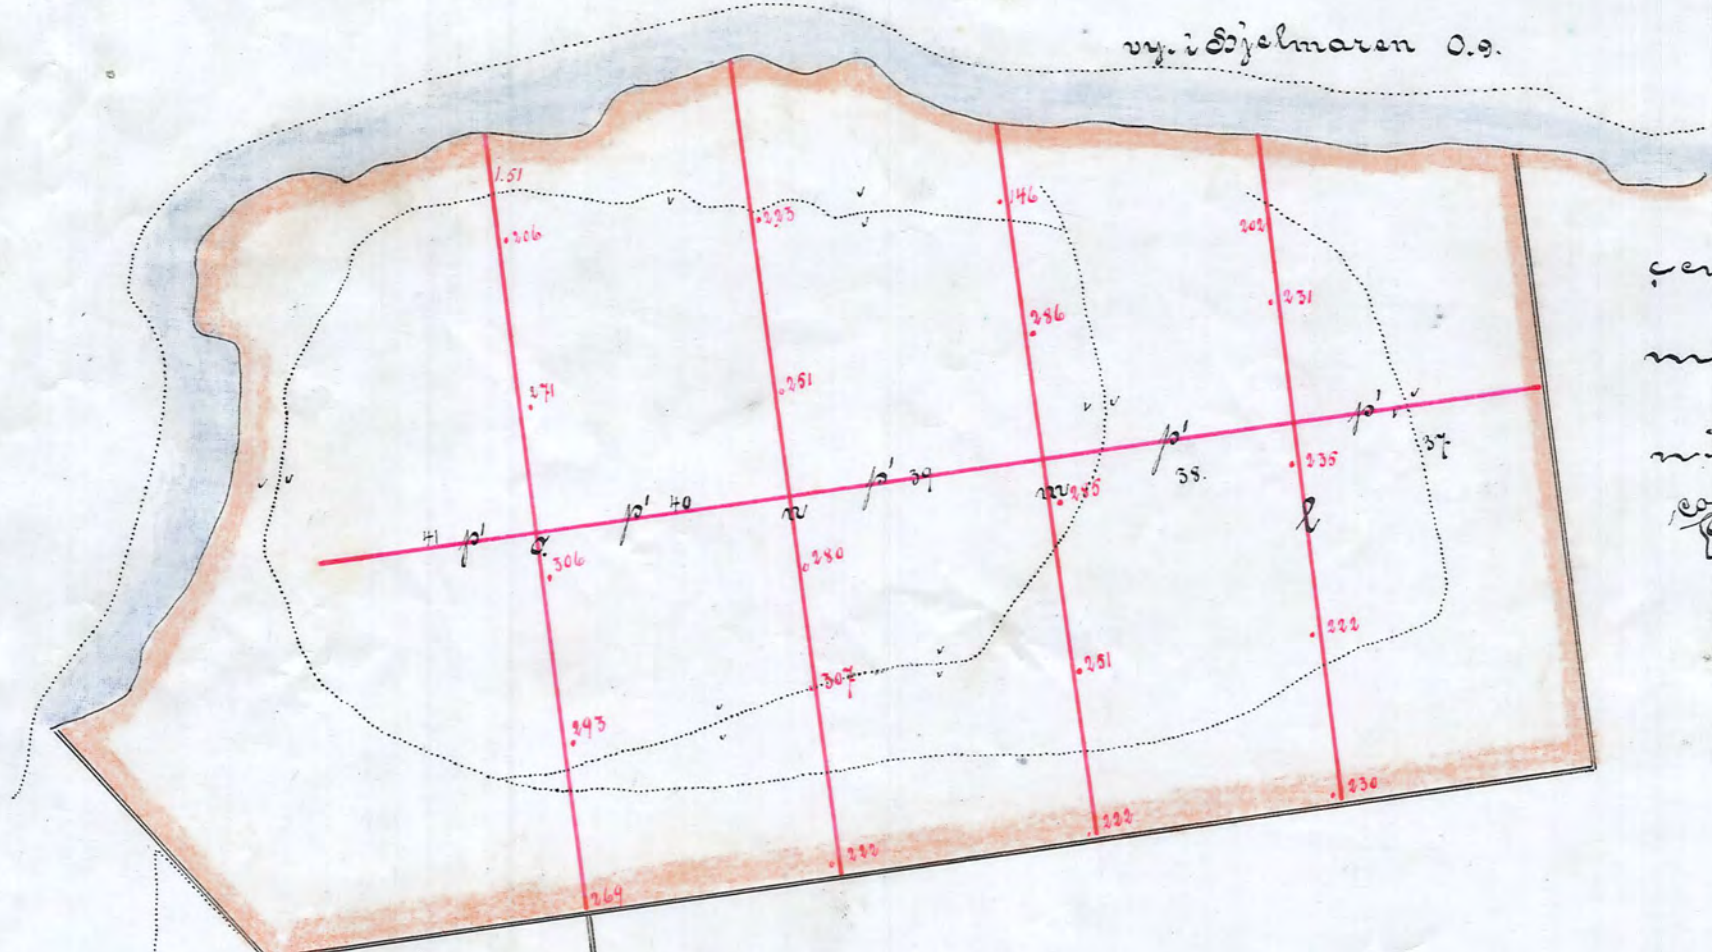

Genom Kungl. Maj:ts nädliga beslut af den 31 de.
cember 1907 fastställdes till efterrättelse vid arbetets utförande
med intressenten medgifven rät till ändring enligt anteck.
ning under kostnadsfördraget. Stockholm den 16 mars 1908.
E. Eng.

Stenbjörn
H. Enblom

Förslag
till

förläggning af förförande marker
tillhörande


Rossvika gård
nli

Flusby-Rekarne socken
Öster Rekarne härad och Sö-
dermanlands län, upprättadt
år 1904 af

Lustfandström
Stens lantbruksskoleingenjör.

Utdieneras ex officio
Lustfandström

1:1. VÄG- och VÄTTER.
7:1. GRÄNSSTYRELSENS
RITNINGAR.

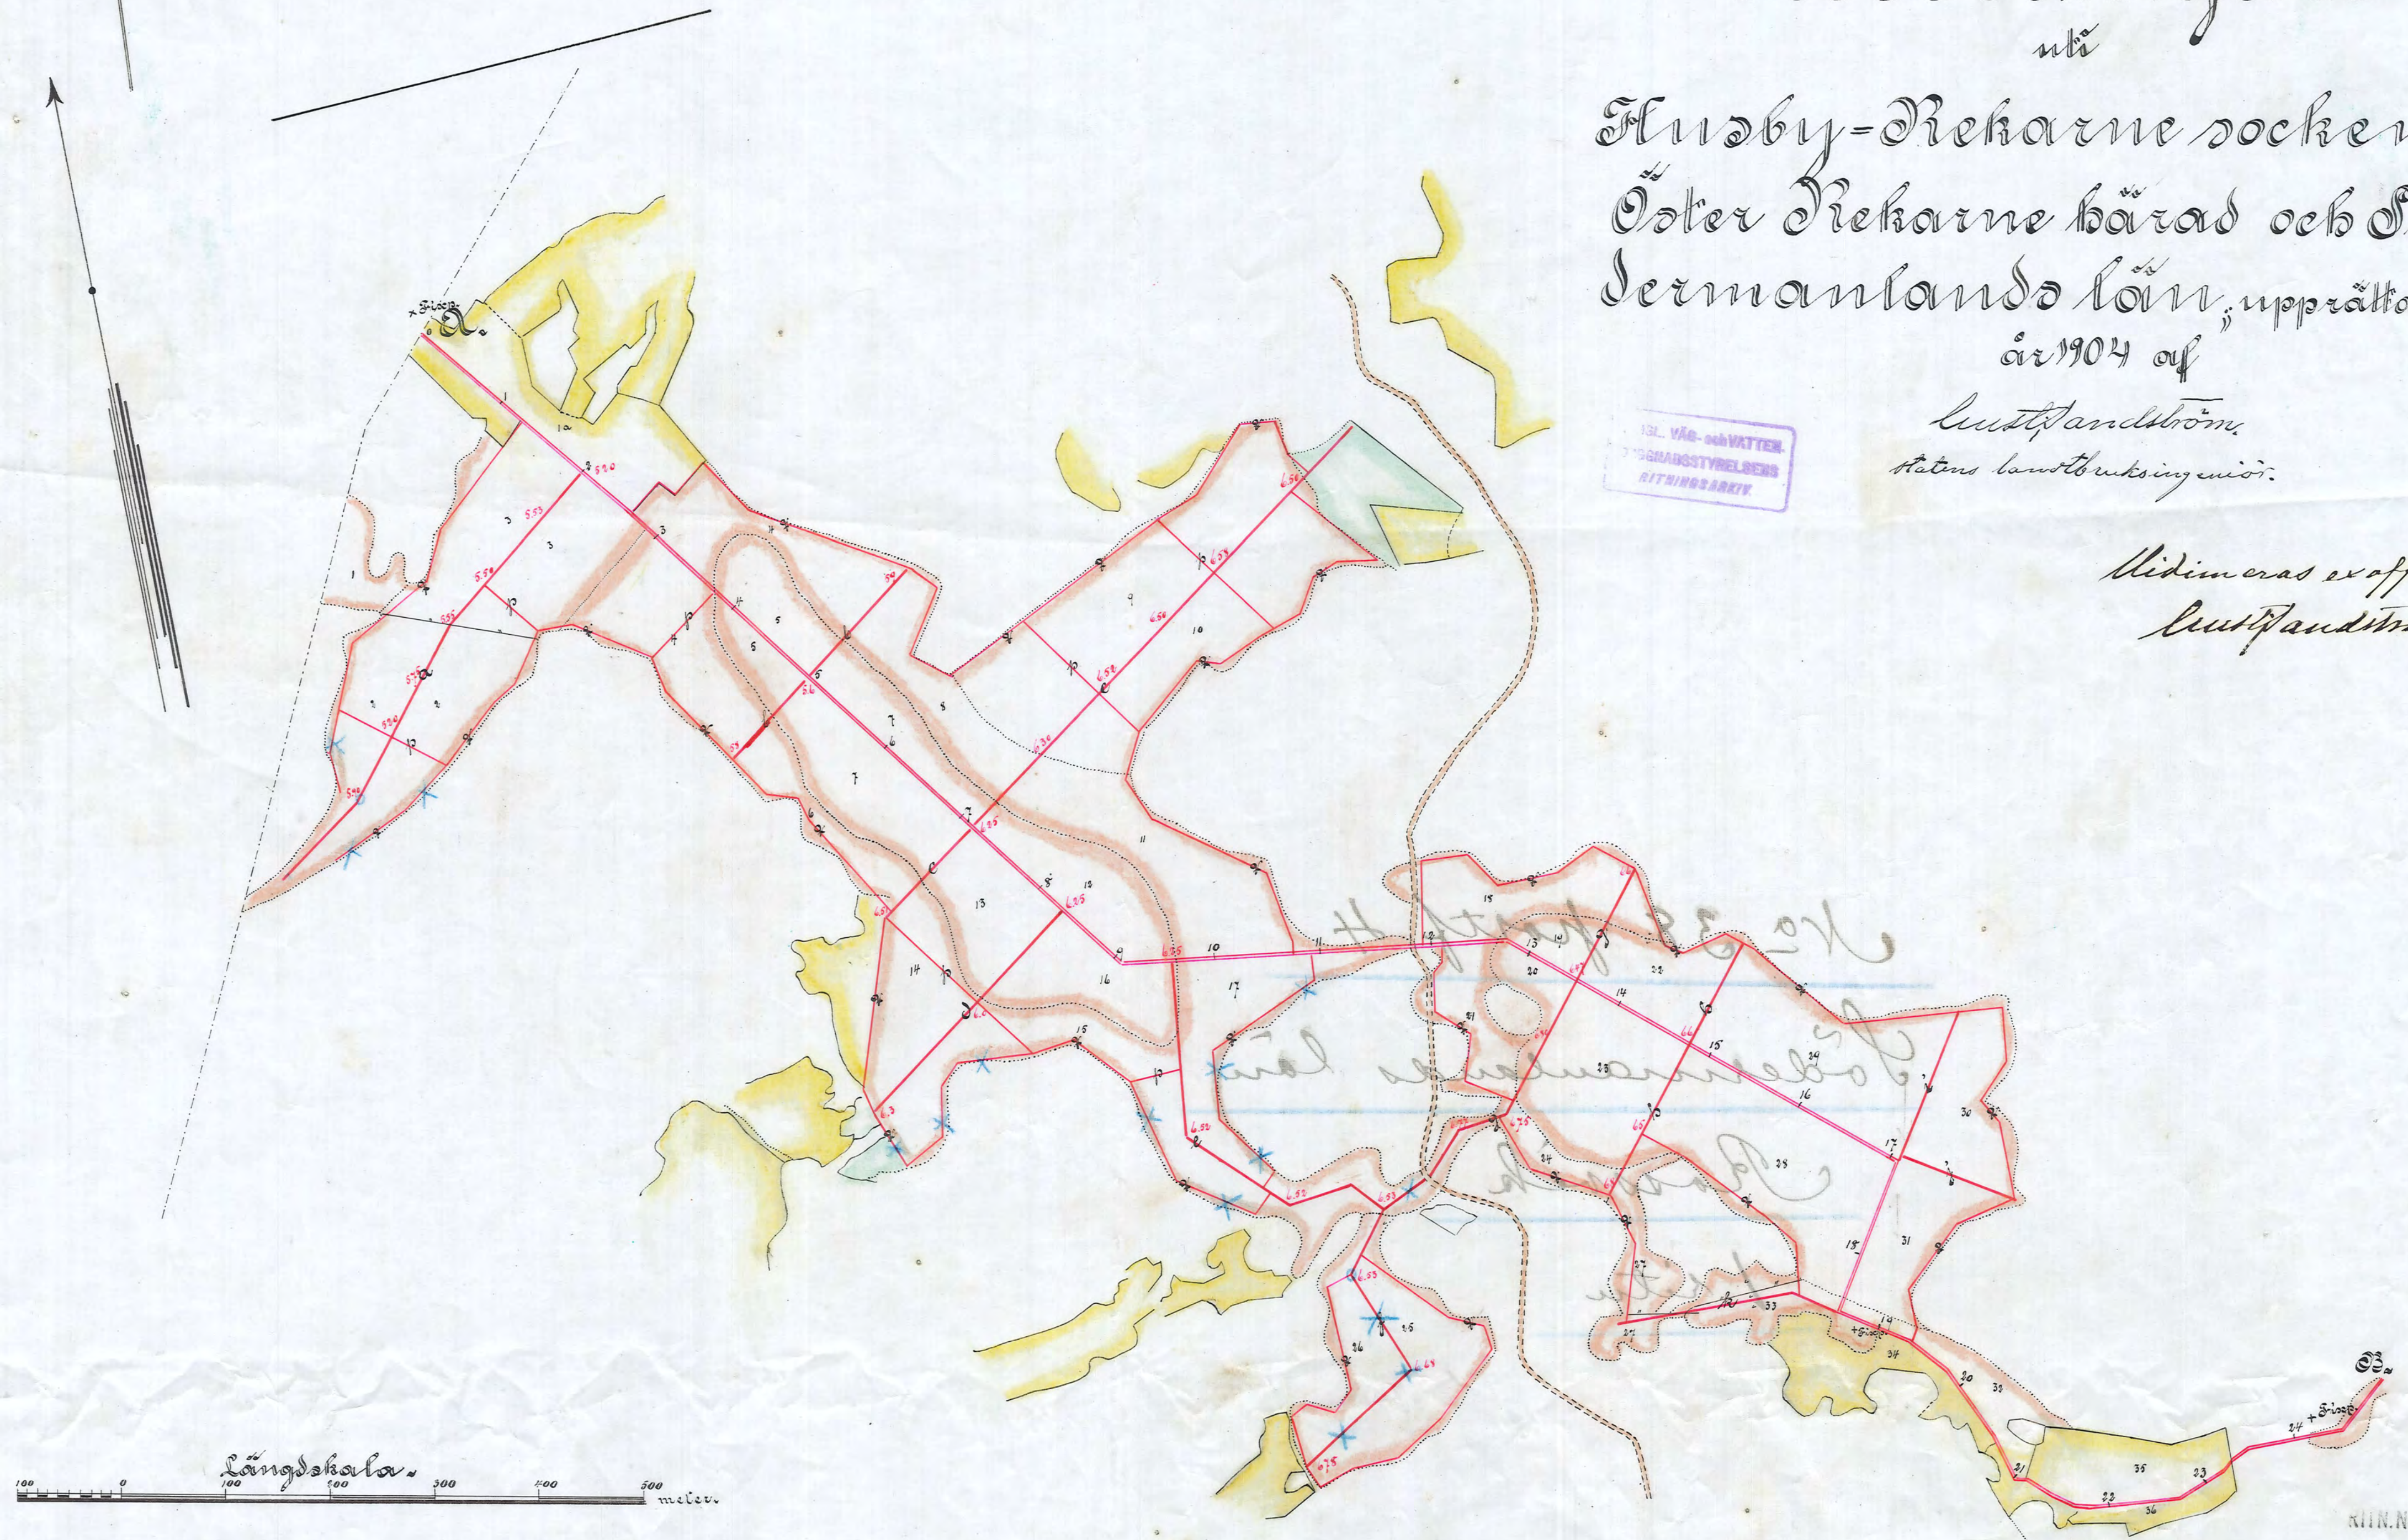

Längdskala
0 100 200 300 400 500 meter.

2*0042

Nr 38

2*0042

Nr 38 Länsland 2. ritn