

D

1*0429

FÖRETAG: Skållinge.

LANTBRUKSSTYRELSEN

6 OKT. 1949

DIARIE NR 13334

Arbetsplan upprättad av lantbrukskonsulenten Yngve Ömberg
i samband med år 1947 avslutad syneförrättning.

Bidrag beviljat den 16 maj 1949

till företagets utförande kr. 1.220

» en första rensning » - kr. 1.220

KONTRAKT.

Kungl. Lantbruksstyrelsen har den 16 maj 1949 till
Skållinge dikningsföretag år 1947 i Helgesta socken,
SÖDERMANLANDS LÄN

beviljat statsbidrag från statens avdikningsanslag med ettusentvåhundra tjugo
(1.220) kronor, varav till företagets
utförande kronor och till
en första rensning av avloppen
kronor, och samtidigt fastställt arbetsplan för företaget.

Följande överenskommelse träffas mellan å ena sidan Lantbruksstyrelsen och å andra sidan
företagets delägare genom dess styrelse befullmäktigade representant samtliga intressenter
båda intressenter ende intressent.

§ 1.

Lantbruksstyrelsen utbetalar till företaget såsom förskott högst en tredjedel av statsbidraget,
sedan av Styrelsen godkänd säkerhetsförbindelse rörande kontraktets fullgörande överlämnats
och bidragstagaren genom intyg av stats- eller kommunaltjänsteman eller eljest av två trovär-
diga och ojäviga personer, som icke äro intressenter i företaget, styrkt att arbetet på allvar
igångsatts. Ytterligare utbetalning av bidraget sker efter Lantbruksstyrelsens bestämmande i
den mån kostnaderna för arbetets utförande och inköp av materiel motivera utbetalning eller
arbetet slutförts och detta styrkts av tjänsteman inom lantbruksingenjörsorganisationen eller den
som förordnats verkställa besiktning eller avsyning av företaget.

§ 2.

Bidragstagaren förbinder sig:

att utföra företaget till den 1 september 1950 i överensstämmelse med den
vid bidragets beviljande fastställda arbetsplanen med de eventuella ändringar däri, som Lant-
bruksstyrelsen kan komma att efter framställning besluta;

att under året närmast efter avsyningen utföra en första rensning av i företaget ingående avlopp före september månads utgång;

att bestrida vad utöver beviljat statsbidrag kan erfordras för företagets fullbordande, däri inberäknat kostnad för en första rensning av avloppen och till lantbruksingenjörorganisationen utgående gottgörelse för arbetsledning, avsyning m. m. samt vid dylika förrättningar erforderlig hantlangning;

att underhålla det utförda arbetet intill dess sådan underhållsskyldighet kan varda annan i laga ordning ålagd eller vederbörande därifrån befriats;

att vid arbetets utförande och underhållsskyldighetens fullgörande vidkännas Lantbruksstyrelsens inseende och kontroll;

att när sådant av Lantbruksstyrelsen eller vederbörande tjänsteman inom lantbruksingenjörorganisationen påfordras, förete behörigen verifierade räkenskaper för företaget ävensom att, därest torrläggingskostnad, vartill statsbidrag beviljats, beräknats till högre belopp än verkliga kostnaden, efter föreskrift av Lantbruksstyrelsen vidkännas motsvarande minskning av bidraget; samt

att fullgöra de övriga åtaganden, som enligt Kungl. Maj:ts kungörelse angående villkoren för statsbidrag från statens avdikningsanslag, åligga bidragstagare.

§ 3.

Har obehörig avvikelse från den fastställda arbetsplanen skett eller har arbetet icke utförts inom därför bestämd tid och Lantbruksstyrelsen ej heller medgivit anstånd med dess utförande, äger Styrelsen att inställa all vidare utbetalning av statsbidraget och återfordra vad därav uppburits. Å sålunda lyftade och återburna medel skall erläggas fem procent årlig ränta från lyftningsdagen till dess betalning sker.

§ 4.

Kostnader, som i följd av erhållna statsbidrag må hava föranletts för Lantbruksstyrelsen, skola bestridas av bidragstagaren.

§ 5.

Detta kontrakt må av bidragstagaren när som helst uppsägas, dock, om någon del av statsbidraget utbetalats, under villkor att återbäring därav sker enligt bestämmelserna i § 3.

Detta kontrakt är upprättat i två likalydande exemplar, varav vardera kontrahenten tagit ett.

Skällings Sparreholm den 8 aug. 1949.

[Signature]

Att direktören K. Einar Anderson, Skällinge

i bägges vår närvaro egenhändigt undertecknat förestående kontrakt, intyga:

J. Näsström
Adress Tegnérgatan 38^r Skellefteå

B. Lundberg
Adress Blanchegatan 14^r Umeå

Kungl. Lantbruksstyrelsen antager detta kontrakt.

Stockholm den 11 november 1949.

På Kungl. Lantbruksstyrelsens vägnar

Martin Häggblom

Vederbörandes uppmärksamhet fästes å bestämmelserna dels i 7 kap. 58 § vattenlagen, vari stadgas att, därest företaget icke bragts till slut inom tid som i utlåtandet föreskrivits, vare frågan om företaget förfallen; dock att vattendomstolen må på förenämnda tids utgång gjord ansökning bevilja anstånd med företagets fullbordande och dels i 13 kap. 17 § vattenlagen, vari stadgas att, därest det framtida underhållet försummas, Konungens Befallningshavande eller annan myndighet Konungen bestämmer äger själv bota bristen på den försumliges bekostnad.

Ser E XIII b
777

DIV. Nr 28965

K. LANTBRUKSTYRELSSEN

24. NOV. 1947

D. 1-0429

Kungl. Lantbruksstyrelsens
Kulturtekniska byrås arkiv

Ser 16
5 49 kvot

H A N D L I N G A R
rörande dikningsföretaget
S K Å L L I N G E Å R 1 9 4 7
i Helgesta socken, Södermanlands län
upprättat vid laga syneförrättning
år 1947 av
YNGVE OMBERG
Hush. sällskapets jordbrukskonsulent
Nyköpingsåns nederbördsområde nr 65.

H A N D L I N G A R

rörande dikningsföretaget

S K Å L L I N G E Å R 1 9 4 7

i Helgesta socken, Södermanlands län

upprättat vid laga syneförrättning

år 1947 av

YNGVE OMBERG

Hush.sällskapets
jordbrukskonsulent.

Härtill ett blad ritningar.

Protokoll fört vid sammanträde under syneförrättning med avseende å företag för torrläggning av vattensjuka marker tillhörande Skållinge (Rockelsta 3⁴) i Helgesta socken, Södermanlands län.

Den 30 augusti 1947.

Sedan undertecknad, hushållningssällskapets jordbrukskonsulent, blivit på därom gjord ansökan (Bil.A) av torrläggningsnämnden i länet föreslagen (Bil. B) och av Länsstyrelsen i länet förordnad (Bil.C) att handlägga denna syneförrättning, hade genom brev (Bil.D) till sakägaren sammanträde i ärendet utsatts att hållas förestående dag kl. 11,00 å Skållinge Gård, Sparreholm.

Å sålunda utsatt tid och plats för sammanträdet inställde sig undertecknad, hushållningssällskapets jordbrukskonsulent och ende sakägaren direktör Einar Andersson, ägare till Skållinge (Rockelsta 3⁴)

§ 1.

Ansökningen om förrättningen, Länsstyrelsens i anledning därav utfärdade förordnande upplästes.

§ 2

Med anledning av det utfärdade förordnandet hade undersökning och avvägning av de vattensjuka markerna verkstälts genom förrättningsmannens försorg.

§ 3

På grund av särskilda föreskrifter hade prov av grundvatten från markerna undersökts av Statens Lantbrukskemiska Kontrollanstalt i Stockholm, och delgavs resultatet av denna undersökning (Bil.E)

§ 4

- Sökanden till företaget yrkade att erforderligt avlopp måtte få upptagas för torrläggning av sina i företaget ingående marker till fullständiga djup eller till så stort djup, som kunde vara med ekonomisk fördel förenat. Den sökande yrkade vidare att avloppen helst borde igenläggas med rör.

§ 5

Förrättningsmannen redogjorde för det upprättade förslaget till torrläggning av de i företaget ingående markerna ävensom de härför beräknade kostnaderna.

§ 6

Förrättningsmannen redogjorde för nu gällande villkor för erhållande av statsbidrag och lån från Statens avdikningsfonder, och förklarade sig intressenten önska komma i åtnjutande av endast bidrag. För så vitt de närvarande hade sig bekant, hade statsunderstöd icke tidigare utgått för torrläggning av den i företaget ingående marken.

§ 7

Beslöts att akterna för företaget skulle förvaras vid Skållinge Gård, Sparreholm.

§ 8

- Förrättningsmannens utlåtande upplästes, varvid jämväl besvärshänvisning lämnades under meddelande, att talan mot förrättningen finge inom sextio dagar härefter anföras vid Söderbygdens vattendomstol, adress Stockholm.


§ 9

Då några ytterligare framställningar icke gjordes, meddelade

förrättningsmannen att arvodesräkning senare skulle tillställas
Direktör Einar Andersson, varefter förrättningen förklarades av-
slutad.

Skållinge pr Sparreholm den 30 augusti 1947.

Å tjänstens vägnar

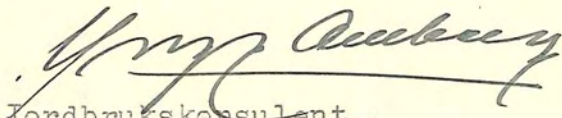

Jordbrukskonsulent.

2/9-46
69.

4 c.

Prilaga A.

Torrläggingsnämnden i Södermanlands län

Ink. d. 2/9 1946 Nr. 80

Behandl. i prot. d. 9/10 1946 § 4.

Besv. d. 26/10 1946 Nr. 61.

Till

Konungens Befallningshavande i Södermanlands län

Undertecknad anhåller härmed vördsamt om förordnande för vederbörande förrättningsman att enligt gällande vattenlag hålla laga syneförrättning för torrläggning av vattensjuka marker, tillhörande Skållinge (Rockelsta 3⁴) i Helgesta socken, Södermanlands län.

Företaget, som omfattar en areal av c:a 6 ha åker, synes komma att beröra följande fastighet och ägare:

Skållinge ägare Einar Andersson

Meddelanden angående förrättningen kunna ställas till undertecknad Einar Andersson, Grävlingsvägen 56, Äppelviken, tel Stockholm 252068 eller till Skållinge, Sparreholm, tel Johannisdal 34.

Skållinge, Sparreholm den 31 aug. 1946



Lu

Priloga B

25 5'8
5' D.R. 446

Länsstyrelsen i Södermanlands län.

Torrläggningsnämnden får härmed i enlighet med Sv.F.s. nr 344/1945, § 4, till Länsstyrelsen vidarebefordra direktör Einar Anderssons, Skållinge, Sparreholm, ansökan om syneförrättning för torrläggning av vat- tensjuk mark. Till förrättningsman föreslår nämnden bitr. jordbrukskon- sulenten Yngve Omberg, Nyköping.

Ansökan bifogas. Nyköping den 26 oktober 1946.

TORRLÄGGNINGSNÄMNDEN I SÖDERMANLANDS LÄN

Paul Mendenhall



N:o 58/5 D.R.1946.

FÖRORDNANDE.

På därom av direktören Einer Anderson, Skållinge, Sparreholm, gjord, av torrlägningsnämnden i länet överlämnad framställning om förordnande för vederbörande förrättningsman att enligt gällande vattenlag hålla syneförrättning för torrläggning av vattensjuka marker, tillhörande Skållinge (Rockelsta 3⁴) i Helgesta socken, förordnas, på förslag av ovannämnda torrlägningsnämnd, biträdande jordbrukskonsulenten Yngve Omberg, Nyköping, att i laga ordning verkställa de tjänsteåtgärder, som i ansökningshandlingarna i ärendet tillställas nämnde Omberg, som har att om mottagandet hit inkomma med bevis.

C. L. L. Nyköping i landskansliet den 2 november 1946.

[Signature]
(H. Hemmarskjöld.)

[Signature]
(B. Löfström.)

Utan avgift.

Biträdande jordbrukskonsulenten Yngve Omberg, Nyköping.


Herr Direktör Einar Andersson,

Grävlingsvägen 56, ÄPPELVIKEN.

Sedan undertecknad blivit av Länsstyrelsen förordnad att hålla laga syneförrättning med avseende på företag för torrläggning av vattensjuka marker, tillhörande Skållinge i Helgesta socken, Södermanlands län, får jag meddela att sammanträde kommer att hållas å Skållinge Gård, lördagen den 30 augusti 1947 klockan 11 f.m., då Ni har att tillstädeskomma för utförande av Eder talan.

Nyköping den 8 augusti 1947.

Å tjänstens vägnar

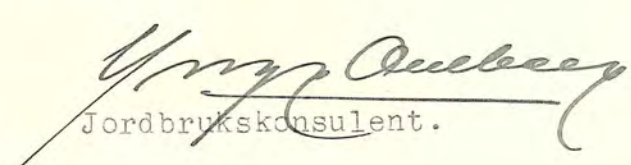
Jordbrukskonsulent.

STATENS LANTBRUKSKEMISKA KONTROLLANSTALT

STOCKHOLM 50

Analysbevis Nr

D 28/1947-48

A Statens lantbrukskemiska kontrollanstalt har på anmodan av
Södermanlands läns Hushållningssällskap, Nyköping,

undersökts prov av v a t t e n

ink. den 22/8 på 2 st 800 ml vichyfl.

avser prov från Skållinge dikningsföretag i Helgesta.

Undersökningen har givit följande resultat

Temporär hårdhet	1,7 tyska grader
Aggressiv kolsyra	4 milligram per liter
Sulfat, SO_3	11 " " "

Vattnets angreppsförmåga gentemot betongrör är obetydlig.

Statens lantbrukskemiska kontrollanstalt den 29 augusti 1947.

Hugo Sebelius

Föreståndare

Hugo Sebelius

Nils Bengtsson

1:ste kemist

Nils Bengtsson

Avgift: 13:-- kronor - 50 % rabatt = kronor 6:50.


KOSTNADSFÖRSLAG

	Läge	Längd m.	Arbete, jordart m. m.	Antal	å-pris	Kostnad		Kostnad		Summa	
						kronor	öre	kronor	öre	kronor	öre
1	0÷0 -		<u>Avloppet A-B.</u>								
2	0÷16	16	Schaktning av lera m ³	13,5	2:-	27	-				
3			Utplanering av jord m ³	13,5	0:50	6	75	33	75		
4			Arbetsledning och oförut-								
5			sedda utgifter c:a 10 % av								
6			förestående belopp					6	25	40	-
7	0÷16 -		<u>Avloppet B-C.</u>								
8	0÷75	59	Schaktning av lera lm	59	1:50	88	50				
9			Inköp av 300 mm centrifuge-								
10			rade betongrör(1 m långa)st	59	5:50	324	50				
11			Inköp av 60 cm centrifuge-								
12			rade betongrör(1mlånga ,								
13			brunn) st	2	15:-	30	-				
14			Inköp av 60 cm brunnslock	1	8:50	8	50				
15			Läggning och igenfyllningh	59	1:-	59	-				
16			Arbete med brunn st	1	30:-	30	-	540	50		
17			Arbetsledning och oförut-								
18			sedda utgifter c:a 10 %								
19			av förestående belopp					59	50	600	-
20	0÷75 -		<u>Avloppet C-D.</u>								
21	0÷81	6	Omläggning av brotrumma			50	-				
22			Inköp av 200 mm tegelrörst	20	7/6 / 1000st	15	52				
23			" " 225 "betongrör st								
24			(brunnkoppl.) st	2	3:60	7	20				
25			Inköp av 45 cm centrifuge-								
26			rade betongrör(1 m långa,								
27			brunn) st	2	10:50	31	-				
28			Inköp av 45 cm brunnslock	1	5:20	5	20				
29			Arbete med brunn st	1	25:-	25	-				
30			Grus m ³	0,5	10:-	5	-	138	92		
31			Arbetsledning och oförut-								
32			sedda utgifter c:a 10 %								
33			av förestående belopp					11	08	150	-
34		81	Transport							790	-
35											

Läge	Längd m.	Arbete, jordart m. m.	Antal	å-pris	Kostnad		Kostnad		Summa	
					kronor	öre	kronor	öre	kronor	öre
	81	Transport							790	-
0+81 -		<u>Avloppet D-E.</u>								
1+75	94	Schaktning av lera 1m	94	0:50	47	-				
		Inköp av 200 mm tegelrör st	155	776:-/1000st	120	28				
		" " 225 mm centrifuge-								
		rade betongrör (1m långa) st	51	3:60	183	60				
		Inköp av 45 cm centrifuge-								
		rade betongrör (1m långa, brunn)	2	10:50	31	-				
		Inköp av 45 cm brunnslock	1	5:20	5	20				
		Läggning och igenfylln. 1m	94	1:-	94	-				
		Arbete med brunn st	1	25:-	25	-				
		Grus m ³	1	10:-	10	-	516	08		
		Arbetsledning och oförut-								
		sedda utgifter c:a 10 % av								
		förestående belopp					53	92	570	-
1+75 -		<u>Avloppet E-F.</u>								
2+45	70	Schaktning av lera 1m	70	1:-	70	-				
		Inköp av 225 mm centrifugerade								
		betongrör (1 m långa) st	70	3:60	252	-				
		Inköp av 45 cm centrifugerade								
		betongrör (1 m långa, brunn) st	1	10:50	10	50				
		Inköp av 45 cm brunnslock	1	5:20	5	20				
		Läggning och igenfylln. 1m	70	1:-	70	-				
		Arbete med brunn st	1	25:-	25	-	432	70		
		Arbetsledning och oförut-								
		sedda utgifter c:a 10 %								
		av förestående belopp					47	30	480	-
2+45 -		<u>Avloppet F-G.</u>								
3+93	148	Schaktning av lera 1m	148	0:70	103	60				
		Inköp av 175 mm tegelrör st	240	650:-/1000st	156	-				
		" " 200 " " " 175	175	776:-/1000st	135	80				
		" " 225 " centrifuge-								
		rade betongrör (1 m långa)	31	3:60	111	60				
	393	Transport			507	-			1840	-

KOSTNADSFÖRSLAG

Läge	Längd m.	Arbete, jordart m. m.	Antal	å-pris	Kostnad		Kostnad		Summa	
					kronor	öre	kronor	öre	kronor	öre
1	393	Transport			507	- ✓			1840	- ✓
2		Inköp av 37,5 cm centri-								
3		fugerade betongrör / 1 m								
4		långa, brunn/ st	1	8:-	8	- ✓				
5		Inköp av 37,5 cm brunns-								
6		lock st	1	4:-	4	- ✓				
7		Läggning och igenfyllning ha	148	1:-	148	- ✓				
8		Arbete med brunn st	1	25:-	25	- ✓				
9		Grus m ³	1	10:-	10	- ✓	702	- ✓		
10		Arbetsledning och oförut-								
11		sedda utgifter c:a 10 % av								
12		förestående belopp					68	- ✓	770	- ✓
13	3 + 93 -	Avloppet G - H								
14	- 4 + 6	13 Schaktning av lera lm	13	0:50	6	50				
15		Inköp av 125 mm tegelrör st	50	403:- /1000st	20	15 ✓				
16		" " 150 " betongrör								
17		/brunnskoppl./ st	2	1:75	3	50				
18		Inköp av 37,5 cm centri-								
19		fugerade betongrör /1 m								
20		långa, brunn/ st	2	8:-	16	- ✓				
21		Inköp av 37,5 cm brunns st	1	4:-	4	- ✓				
22		Läggning och igenfyllning lm	13	1:-	13	- ✓				
23		Arbete med brunn st	1	25:-	25	- ✓				
24		Grus m ³	0,5	10:-	5	- ✓	93	15		
25		Arbetsledning och oförut-								
26		sedda utgifter c:a 10 %								
27		av förestående belopp					6	85 ✓	100	- ✓
28	5 + 0 -	Avloppet G - I.								
29	- 5 + 86	86 Schaktning av lera lm	86	0:70	60	20 ✓				
30		Inköp av 150 mm tegelrör st	300	523:- /1000st	156	90 ✓				
31		" " 150 mm betongrör								
32		/brunnskoppl./ st	2	1:75	3	50 ✓				
33		Inköp av 37,5 cm centri-								
34		fugerade betongrör /1 m								
35		långa, brunn/ st	2	8:-	16	- ✓				
	492	Transport			236	60 ✓			2710	- ✓

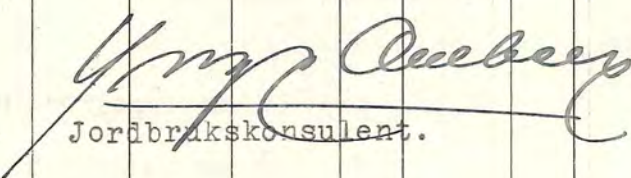Läge	Längd m.	Arbete, jordart m. m.	Antal	å-pris	Kostnad		Kostnad		Summa		
					kronor	öre	kronor	öre	kronor	öre	
	492	Transport			236	60 [✓]			2710	-	1
		Inköp av 37,5 cm brunnslst	1	4:-	4	- [✓]					2
		Läggning och igenfyllning lm	86	1:-	86	- [✓]					3
		Arbete med brunn st	1	25:-	25	- [✓]					4
		Grus m ³	1	10:-	10	- [✓]	361	60 [✓]			5
		Arbetsledning och oförut-									6
		sedda utgifter c:a 10 %									7
		av förestående belopp					38	40 [✓]	400 [✓]	-	8
5 + 86 -		Avloppet I - J.									9
- 7 + 6	120	Schaktning av lera lm	120 [✓]	0:50 [✓]	60 [✓]	-					10
		Inköp av 125 mm tegelrör st	420 [✓]	403:- 1000st	169	26 [✓]					11
		" " 150 " betongrör									12
		/brunnskoppl./ st	2	1:75	3	50 [✓]					13
		Inköp av 37,5 cm centri-									14
		fugerade betongrör /1 m									15
		långa, brunn/ st	2	8:-	16	- [✓]					16
		Inköp av 37,5 cm brunslst	1	4:-	4	- [✓]					17
		Läggning och igenfyllning lm	120	1:-	120	- [✓]					18
		Arbete med brunn st	1	25:-	25	- [✓]					19
		Grus m ³	1	10:-	10	- [✓]	407	76 [✓]			20
		Arbetsledning och oförut-									21
		sedda utgifter c:a									22
		10 % av förestående belopp					42	24 [✓]	450 [✓]	-	23
	612	Summa							3560	-	24
											25
											26
		Skållinge pr Sparreholm den 30 augusti 1947.									27
		Å tjänstens vägnar									28
											29
		Jordbrukskonsulent.									30
											31
											32
											33
											34
											35

coll. 7

F

Kungl. Lantbruksstyrelsens formulär K 78 n.
12. 1945. 20 000.

ARVODESRÄKNING


för laga syneförrättning angående dikningsföretaget Skållinge
i Helgesta socken av Södermanlands län, upprättat enligt § 1
av Kungl. Maj:ts kungörelse nr 353 av den 25 maj 1945.

Plankostnad	87:55 ✓
Grundvattenanalys	6:50 ✓
Inbindning av förrättningshandlingar	5:00 ✓
Arbetskopior	<u>5:00</u> ✓

Summa Kronor 104:05 ✓

Skållinge pr Sparreholm den 30 augusti 1947.

Å tjänstens vägnar:

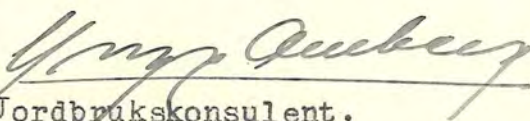
Jordbrukskonsulent.



U T L Å T A N D E

avgivet vid laga syneförrättning med avseende å företag för torrläggning av vattensjuka marker tillhörande Skållinge (Rockelsta 3⁴) i Helgesta socken, Södermanlands län.

Torrlägningsföretagets läge, areal och jordart.

Torrlägningsområdet är beläget inom Nyköpingsåns nederbördsområde nr 65 omkring 5 km öster om Helgesta kyrka och finnes till sitt läge närmare angivet å motstående översiktskarta, där det markerats medelst gul färgbeteckning.

Företaget omfattar en areal av 1,24 ha åker.

Jordarten utgöres å den högre belägna marken inom begränsningskurvan av mullhaltig lättlera - mellanlera på botten av mellanlera - styv lera; å den lägre belägna marken utgöres jordarten av mullhaltig - mullrik mellanlera - styv lera på botten av styv - mycket styv lera. Jordarten är av mycket god beskaffenhet.

Företagets omfattning.

Enligt vid syneförrättningen framställt yrkande har för torrläggning av de i företaget ingående markerna föreslagits fördjupning och igenläggning av de å hithörande plan och profilritningar angivna avloppen A-B-C-D-E-F-G-H och G-I-J.

Vattenmängd och dimensioner.

Nederbördsområdet har å översiktskartan inneslutits av en heldragen blå linje och omfattar c:a 25 ha. Detsamma utgöres till omkring 1/3 av odlad mark och i övrigt av skogsmark.


Normal högvattenavrinning har antagits uppgå till 2 liter pr sekund och hektar från åker och till 1,5 liter pr sekund och hektar från skogsmark. Medelvattenavrinningen torde uppgå till 0,2 liter pr sekund och hektar.

Dimensioneringar av de täckta avloppen har verkställtts enligt i följande tabell angivna data.

Läge	Nederbörds- område	Avrinning lit/sek	Bottenlutning o/oo	Rördim. mm	Avbördnings- förmåga lit/sek
7+6	7,5	10 ✓	17 ✓	125 5"	12 ↓
5+86	8,5	12 ✓	15,5 ✓	150 6"	18 ↓
4+6	10	15 ✓	71 ✓	125 5"	25 ↓
3+93	18,5	28 ✓	20 ✓	175 7"	31 ↓
3+25	18,5	28 ✓	10 ✓	200 8"	32 ↓
2+75	18,5	28 ✓	5 ✓	225 9"	30 ↓
2+45	19	29 ✓	5 ✓	225 9"	30 ↓
1+75	24	39 ✓	8 ✓	225 9"	39 ↓
1+25	24	39 ✓	27 ✓	200 8"	52 ↓
0+81	25,5	42 ✓	27 ✓	200 8"	52 ↓
0+75	25,5	42 ✓	2 ✓	300 12"	42 ↓

Undersökning av grundvatten från markerna har verkställtts av Statens Lantbrukskemiska Kontrollanstalt. Vattnet har därvid befunnits innehålla 4 milligram aggressiva syror pr liter och har en karbonathårdhet av 1,7 tyska grader. Då vid sådant förhållande vattnet har obetydlig angreppsförmåga å betong, har någon särskild preparering av betongrören ej ansetts behövlig. I kostnadsförslaget har dock räknats med centrifugerade betongrör.

I detta sammanhang skall särskilt framhållas vikten av att endast fullgoda rör komma till användning och att eventuellt erforderlig reparation eller omläggning av rörledningen får gå på intressenternas egen risk, då någon hjälp av statsmedel icke kan påräknas härtill.

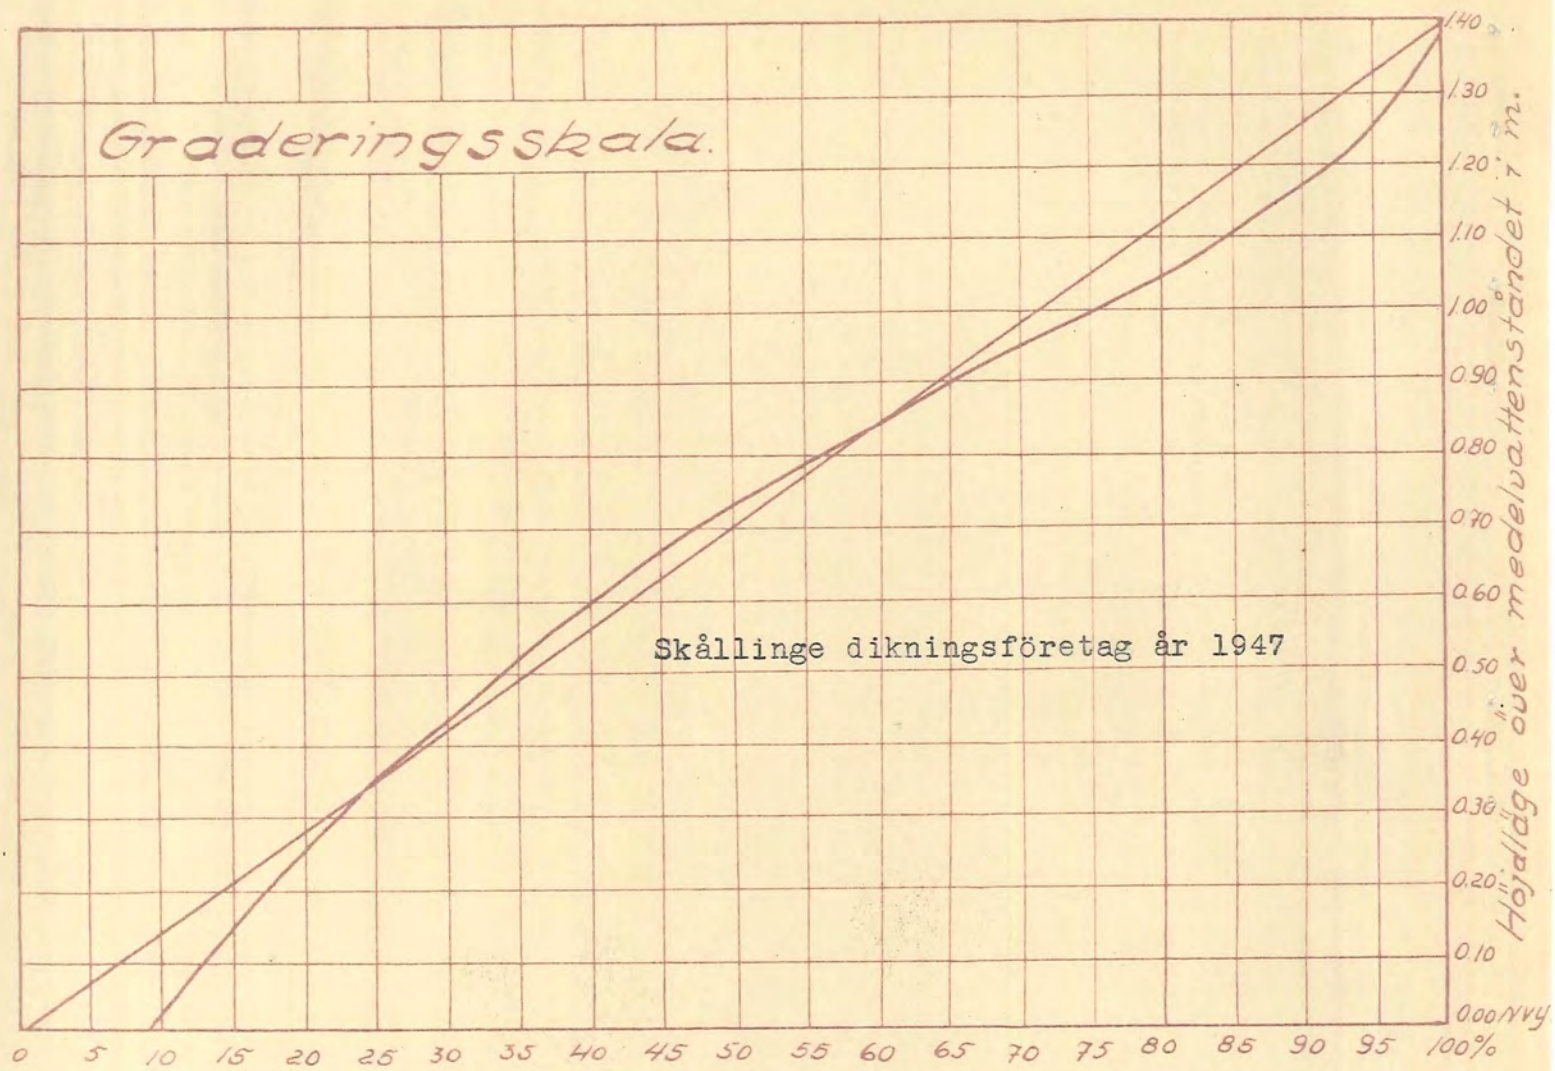

Uppmätning, ytavvägning och jordvärdering.

De i företaget ingående markerna hava blivit kartlagda och ytt-
avvägda samt å plankartan avgränsade från högre belägen mark medelst
en begränsningskurva, belägen på 1,4 meters höjd över nu rådande
medelvattenstånd i avloppen, varvid även tillägg gjorts för erfor-
derligt fall till desamma för de marker, som ligga på längre av-
stånd därifrån.

I samband med laga syneförrättningen har täckdikningsplan upp-
rättats över all åkerjord tillhörig de i företaget ingående markerna.

De i företaget ingående markerna ha värderats av förrättnings-
mannen såväl i deras nuvarande vattenskadade tillstånd som i det
skick, vari de beräknats komma efter torrläggningen. Vid bestäm-
mandet av sistnämnda värde har hänsyn uteslutande tagits till mar-
kernas naturliga beskaffenhet, ernådd torrläggningsgrad samt gäng-
se normala prisförhållanden och betingelser i övrigt. Markernas
nuvarande värde har uppskattats med hänsyn till nu rådande medel-
vattenstånd i avloppen och uträknats med tillhjälp av vidstående
graderingsskala.

Genom utförande av föreslagna rörledningar och möjlighet
att ~~kunna~~ bruka åkern oberoende av öppna diken har beräknats en
brukningsbåtnad för 596 meter avlopp, vilket helt igenlägges. Ka-
pitaliserat efter 5,50 kronor pr meter avlopp ger detta ett värde
av 3278:- kronor.

Den genom torrläggningen uppskattade jordförbättringen in-
klusive brukningsbåtnaden utgör 3797:16 kronor.

Kostnad.

Enligt här bifogat kostnadsförslag uppgå kostnaderna för
avloppens utförande till 3560:- kronor, inberäknat 10 % tillägg
för arbetets tillsyn och oförutsedda utgifter.

Ersättningar.

Några ersättningsanspråk har ej framställts under syneförrättningen och skola ej heller utgå.

Arbetets utförande.

Enär hinder enligt i vattenlagen stadgade grunder icke synes förefinnas mot ifrågavarande dikningsföretag, lämnar förrättningsmannen sitt medgivande till företagets utförande i enlighet med i detta utlåtande lämnade bestämmelser.

Arbetet skall i sin helhet vara fullbordat den 31 december 1953.

Vid utförandet av rörledningarna skall iakttagas,

att arbetet utföres vid sådan tidpunkt att växande gröda icke skadas,

att endast hela och fullgoda rör få användas,

att djupet å varje rör noggrant kontrolleras enligt särskilt utsatta riktmallar. Dessa riktmallar utsättas efter avvägning med utgång från fixpunkt,

att sten icke får placeras direkt ovanpå rören,

att återfyllning sker till markytan samt

att inkoppling av dräneringsrör endast bör ske i brunnarna.

Framtida underhåll.

Det öppna avloppet skall rensas så ofta behovet det påkallar, dock minst vart tredje år. De i företaget ingående ytvattenbrunnarna skola rensas efter varje högflöde.

Fixpunkter.

Till ledning vid arbetets utförande och vid kontroller ha fixpunkter inhuggits i berg och jordfasta stenar. Lägen och höjder finnas angivna å hithörande plan och profilritningar. I nedanstående beskrivning äro lägena angivna vinkelrätt från avloppets mitt.

1. Fixp.+ 10,33 kors i sten 70 m väster om punkt 0+75. ✓

2. Fixp.+ 7,93 kors i sten 70 m öster om punkt 2+25. ✓

3. Fixp.+ 17,04 kors i berg 240 m norr om punkt 7+6. ✓

Besiktning och avsyning.

Besiktning av pågående arbeten och avsyning av desamma efter dess slutförande skall på företagets bekostnad verkställas av därtill behörig jordbrukskonsulent eller av i länet tjänstgörande statens lantbruksingenjör.

Avgift till vattendomstol.

Avgift till vattendomstolarnas organisation och verksamhet skall icke erläggas av företaget, enär nämnda avgift enligt i vattenlagens 11 kap. 95 § stadgade grunder skulle komma att understiga 15:- kronor.

Besvärshänvisning.


Är någon missnöjd med åtgärder eller beslut under denna syneförrättning eller vill någon eljest föra talan mot detta utlåtande, äger han, att inom sextio dagar från nedanstående dag till Söderbygdens vattendomstol, adress Stockholm, ingiva sina besvär. I besvären, vilka skola ingivas i tre exemplar, skola fullständigt upptäckas klagandens alla påståenden och skälen därtill, och skola vid besvären fogas alla de handlingar, klaganden vill åberopa till stöd för ändringssökandet.

Företagets namn m.m.

Företaget har betraktats såsom dikning enligt 7 kap. av gällande vattenlag och skall benämnas Skållinge dikningsföretag år 1947 i Helgesta socken, Södermanlands län.

Skållinge pr Sparreholm den 30 augusti 1947.

Å tjänstens vägnar

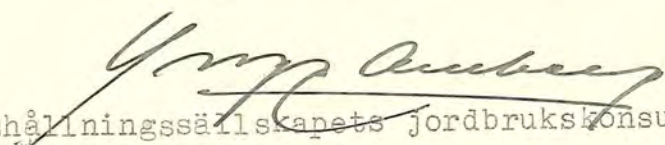
Hushållningssällskapets jordbrukskonsulent.

Ser EXIII 6
777

Kungl. Lantbruksstyrelsens
arkiv

DIARIE N: 32712

K. LANTBRUKSSTYRELSEN

27 DEC. 1947

lev 16
549 lev D 1*0429

BETÄNKANDE

rörande fråga om statsunderstöd till
utförande av SKALLINGE dikningsföre-
tag år 1947 i Helgesta socken, Söder-
manlands län.

Förslaget upprättat av
YNGVE OMBERG
Jordbrukskonsulent

Genom beslut den 16 maj 1949 har Kungl. Lantbruksstyrelsen, som godkänt en anläggningsekostnad av 3.664:05 kr., till företaget beviljat bidrag med 1.220 kr. samt fastställt arbetsplanen i oförändrat skick. med tillägg, att

Betygas i tjänsten *Polets Granstedt*

BETÄNKANDE

rörande bidrag från statens avdikningsanslag till

Skällinge dikningsföretag år 1947 i Helgö socken

av Södermanlands län

Ordföranden: Direktör Einar Andersson, Skällinge, Sparreholm
Förtroendemann: (titel, namn och adress)
Ende intressent: Joröbrukskonsulent Yngve Omberg
Förrättningsman: (titel och namn)
Förrättningsmannen förordnad den 2 november 1946. Förrättningen avslutad den 30 augusti 1947
Förslaget är upprättat i samband med förenklad syn och omfattar 1 häfte handlingar och 1 blad ritningar. Vid
förrättningen bestämd arbetstid 31 december 1953. I kontrakt med Kungl. Lantbruks-
styrelsen synes tidpunkten för företagets färdigställande böra angivas till den 1 september 1951

Båtnad (social båtnad ej inräknad) 3797:16 kronor.
Total kostnad (kostnad för en första rensning inräknad) 3664:05 kronor.

För kostnadsberäkningen äro nedanstående å-priser karakteristiska: Lera: 2:-/m³
Tegelrör: 125 mm 403:-/1000 st; 150 mm 523:-/1000 st; 175 mm 650:-/1000 st;
200 mm 776:-/1000 st.
Betongrör: 150 mm 1:75/st; 225 mm 3:60/st; 300 mm 5:50/st; 37,5 cm 8:-/st;
45 cm 10:50/st; 60 cm 15:-/st.

BERÄKNING AV STATSUNDERSTÖD.

Kostnadssammandrag.

Samfällighet (Delföretag)	Arbets- och materialkostnad		Ersättningar		Förrättnings- kostnader och dylikt		Summa kostnad för utförandet		Kostn. för en första rensning	Total kostnad	
	kronor	öre	kronor	öre	kronor	öre	kronor	öre	kronor	kronor	öre
	3560	-			104	05	3664	05		3664	05

Areal, båtnad och kostnad samt bidragsberäkning.

Samfällighet (Delföretag)	Förbättrad mark						Jord- förbättring		Social bättnad)	Total kostnad		Kostnad per hektar	Bidragskvot	Bidrag
	åker tomt		annan mark		summa									
	har	ar	har	ar	har	ar	kronor	öre		kronor	öre	kronor		kronor
	1	24			1	24	3797	16	0	3664	05	2900	1/3	1220:-

Torrlägningsnämnden har intet att erinra mot det upprättade torrlägningsförslaget. Den vid syneförrättningen uppskattade båtnaden består uteslutande av jordförbättring. I förhållande till vederbörande åbyggnader äro berörda marker välbelägna. Företagets utförande är en nödvändig förutsättning för att markerna skola kunna brukas ekonomiskt.

Den i företaget ingående fastigheten - brukningsenheten - består av 14,8 ha åker och 21,9 ha produktiv skogsmark. Nämnden anser att fastigheten är att hänföra till kategorien ofullständiga jordbruk.

Arbetet är påbörjat. Så vitt kunnat utrönas, har statsunderstöd icke tidigare utgått för torrläggning av ifrågevarande mark.

Den verkställda utredningen visar, att företaget ur allmän och enskild synpunkt är nyttigt och önskvärt, och att det även i övrigt uppfyller villkoren för erhållande av ifrågasatt bidrag av statsmedel. Kostnaden för företagets utförande överstiger icke värdet av uppskattad jordförbättring. Som den beräknade jordförbättringen endast till mindre del består av alstringsbåtnad, och någon egentlig tillskottsjord sålunda icke uppstår för det ofullständiga jordbruket, synes företaget enligt nämndens mening icke vara av sådan särskild betydelse ur allmän synpunkt, att högre bidrag än 1/3 av kostnaden kan anses motiverat.

Med stöd av vad sålunda anförts, tillstyrker nämnden, att till företaget beviljas bidrag utan återbetalningsskyldighet från statens avdikningsanslag med 1220:- kronor.

*) Beteckningar: 0 = ingen, 1 = ringa, 2 = avsevärd, 3 = stor.

Vid detta betänkande fogas:

Bilaga 1. Laga kraftbevis

" 2. Ansökan om bidrag

" 3. Redovisning av förrättningskostnader o.d.

Nyköping den 21 november 1947.

TORRLÄGGNINGSNÄMNDEN I SÖDERMANLANDS LÄN



Avskrift.

Att, såvitt framgår av härstädes fört vederbörligt diarium, besvär icke inom laga tid anförts över en enligt uppgift den 30 augusti 1947 avslutad laga syneförrättning angående företag rörande torrläggning av mark tillhörande Skållinge i Helgesta socken av Södermanlands län; det var-der härmed till bevis meddelat. Stockholm i Söderbygdens vattendomstols kansli den 17 november 1947.

Ex officio:

STIG FELLENIUS

Utan avgift.

Jordbrukskonsulenten Yngve Omberg,

Hushållningssällskapet, Nyköping.

Vidimeras:

M. B. Fredriksson, Margit Johansson

Avskrift.

Undertecknad, ende intressent i Skållinge dikningsföretag
år 1947 i Helgesta socken, Södermanlands län, får härmed vörd-
samst anhålla om bidrag utan återbetalningsskyldighet från sta-
tens avdikningsanslag till företagets utförande i enlighet med
bifogade, av jordbrukskonsulent Yngve Omberg upprättat förslag.

Skållinge pr Sparreholm den 30 augusti 1947.

K. EINAR ANDERSSON

Vidimeras:

E. Lindkvist M. Johansson

Avskrift.

Redovisning av förrättningskostnader och dylikt.

Skållinge dikningsföretag år 1947 i Helgesta socken, Söder-
manlands län.

1947

augusti 30 Kostnad för syneförrättningen enligt
arvodesräkning

104:05

Summa utgifter 104:05

Nyköping den 18 november 1947.

YNGVE OMBERG

Jordbrukskonsulent.

Vidimeras:

E. Linnkvist u. Johansson

FÖREDRAGET

RAPPORT

DEN 11 NOV. 1949

LANTBRUKSSTYRELSEN

avsynings

LANTBRUKSSTYRELSEN

6 OKT. 1949

DIARIÉ NR 3334

Företag: Skällinge dikningsföretag år 1947 i Helresta socken, Södermanlands län
(namn, socken och län)Ordföranden
Förtroendemannen
Ende intressent:

Direktör Einar Andersson, Grävlingvägen 56, Äppelviken

Arbetsplanen fastställd den 16 maj 1949

Ändring medgiven den

Bidrag från statens avdikningsanslag 1220:- kronor

Lån från statens avdikningslånefond kronor

Arbets tid enl. synemännens utlåtande 31/12 1953

Arbets tid enl. kontrakt med Lantbruksstyrelsen

Förlängning medgiven av {Lantbruksstyrelsen till
Vattendomstolen


Vid förrättningen, som verkställdes av Lantbrukskonsulent Yngve Omberg

den 6/9 1949, har befunnits att

Företaget är utfört i enlighet med det upprättade förslaget.

Nyköping den 4 oktober 1949.

Å tjänstens vägnar

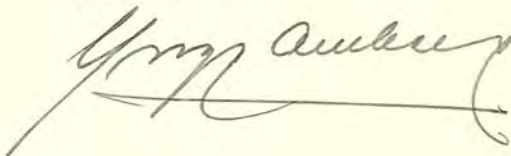

LANTBRUKSINGENJÖREN

I

SÖDERMANLANDS LÄN


NYKÖPING

Tel. 1049

FÖREDRAGET

DEN 11 NOV. 1949

LANTBRUKSSTYRELSEN

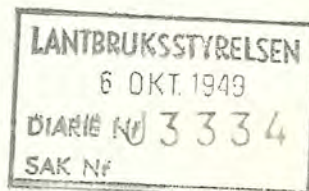

Till Kungl. Lantbruksstyrelsen.

Härmed får jag vördsamt överlämna följande handlingar rörande Skållinge dikningsföretag år 1947 i Helgesta socken, Södermanlands län.

- ✓ ./2 Kontrakt i 2 ex. om arbetets utförande.
- ✓ ./1 Avsyningsrapport.
- ✓ ./1 Rekvisition.

Enligt uppgift hava företagets verkliga kostnader nära uppgått till de beräknade.

Nyköping den 5 oktober 1949.

Martin Ljungström