

Förslag i 3 blad

Blad 2.

till

dikningsföretaget Speteby nr 2 år 1947

i Lerbo socken, Södermanlands län

upprättat vid laga synförrättning år 1947 av


Yngve Auerbeek
Jordbrukskonsulent

Skalor.

för längd 1:2000.

0 10 20 30 40 50 60 70 80 90 100 meter

för höjd och sektioner 1:100.

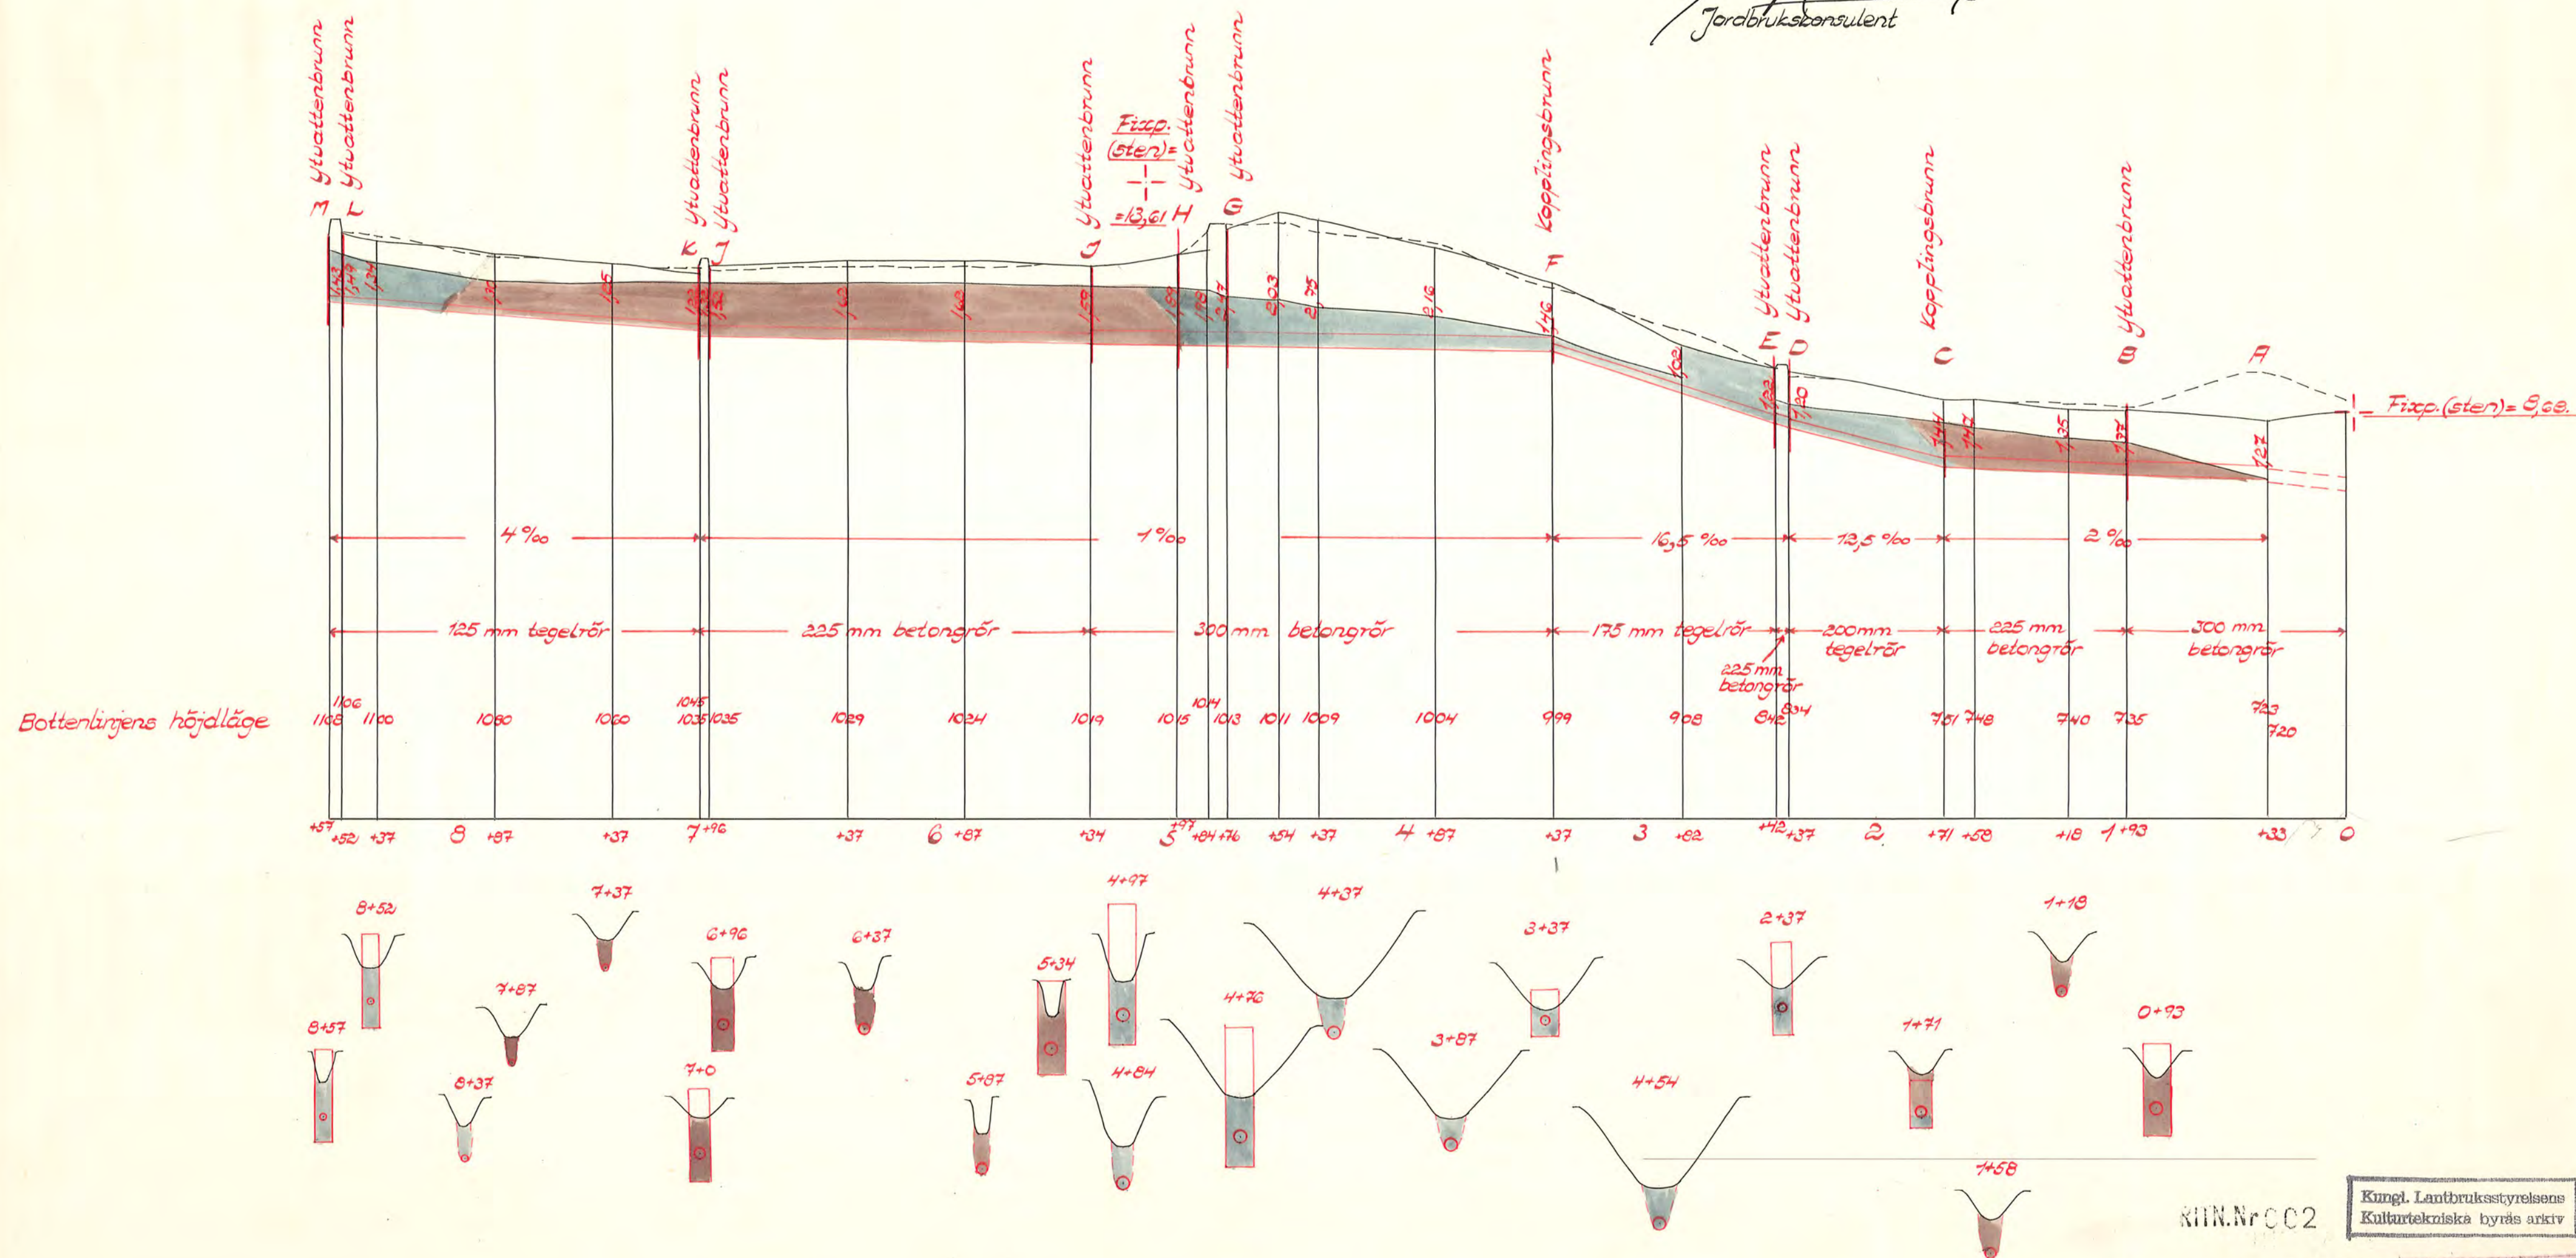

RIIN.Nr 002

Kungl. Lantbruksstyrelsens
Kulturtekniska byrås arkiv

D

3-0430

831-2